

COMUNE DI ISOLA VICENTINA


FOGLIO 8

FOGLIO 7

FOGLIO 7

LEGENDA	
	STRADE PUBBLICHE
	ACQUE PUBBLICHE
	SUPERFICI DA ESPROPRIARE
	AREE DI CANTIERE PER OCCUPAZIONE TEMPORANEA
	AREE DI OCCUPAZIONE TEMPORANEA PER DEVIAZIONE PROVVISORIA DELLA VIABILITA'
	FABBRICATI INTERFERITI ACCATASTATI
	FABBRICATI INTERFERITI NON ACCATASTATI
	LIMITI FOGLI DI MAPPA

QUADRO D'UNIONE

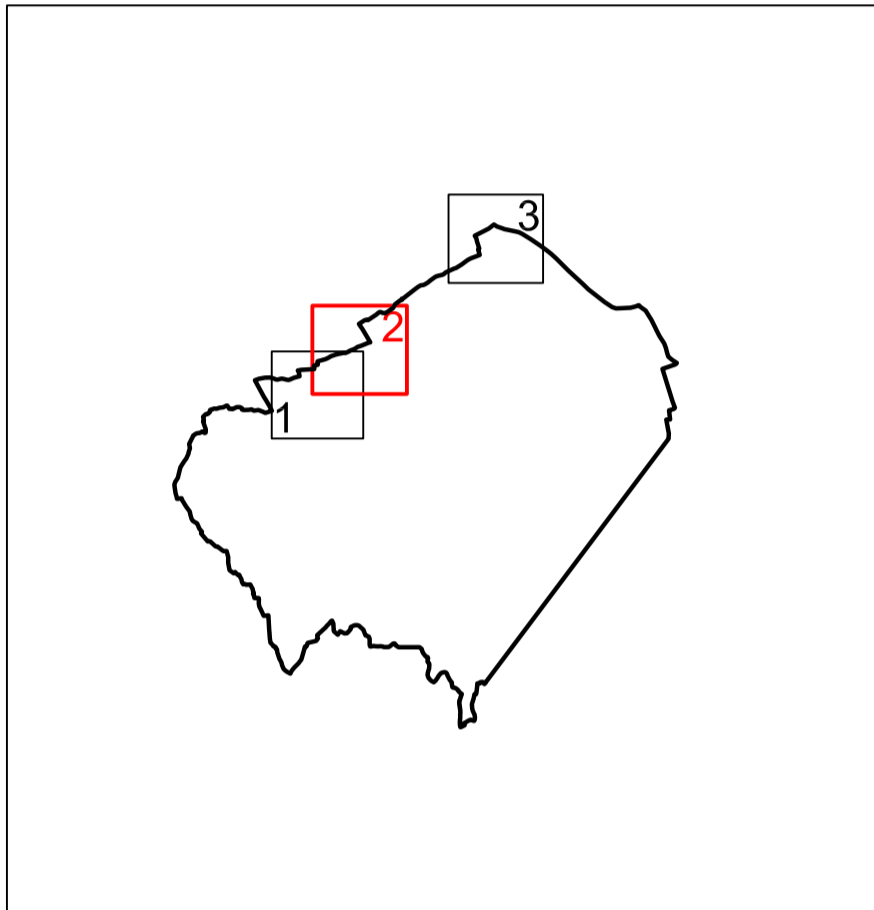

<p>COMMISSARIO DELEGATO PER L'EMERGENZA DETERMINATASI NEL SETTORE DEL TRAFFICO E DELLA MOBILITÀ NEL TERRITORIO DELLE PROVINCE DI TREVISO E VICENZA</p>		
<h2>SUPERSTRADA A PEDAGGIO PEDEMONTANA VENETA</h2>		
ATI CONCESSIONARIA:		RESPONSABILE COMMESSA
Consorzio Stabile fra le Imprese: SIS Scpa Via Inverio, 24/A 10146 Torino		INFRASTRUCTURAS S.A. Paseo de la Castellana, 83-85 28046 Madrid
RESPONSABILE PROGETTAZIONE	RESPONSABILE INTEGRAZIONE PRESTAZIONI SPECIALISTICHE	PROGETTISTA
<p>ORDINE DEGLI INGEGNERI DELLA PROVINCIA DI CUNEO 1211 Dott. Ing. Claudio Dogliani</p>	<p>INGEGNERI DELLA PROVINCIA DI VICENZA ING. GEORGIOS KALAMBAS n° 8178 H SPICCO * CIVIVOLI</p>	<p>Ingegneria Grandi Opere S.r.l. Via Inverio, 24/A 10146 Torino</p>
COORDINATORE PER LA SICUREZZA IN FASE DI PROGETTAZIONE	GEOLOGO	
<p>ARCHITETTI DELLA PROVINCIA DI TORINO Arch. Roberto BONOMI n. 3101</p>	<p>ORDINE DEI GEOLOGI DELLA PROVINCIA DI VICENZA ALESSIO CARLI n. 1455</p>	<p>Ingegneria Grandi Opere S.r.l. Via Inverio, 24/A 10146 Torino</p>
<p>PROGETTO DEFINITIVO (C.U.P. H51B0300050009)</p>		
<p>TITOLO ELABORATO: PROGETTO DELL'INFRASTRUTTURA ESPROPRI PIANO PARTICELLARE DI ESPROPRIO COMUNE DI ISOLA VICENTINA (VI) - Tav.2/3</p>		
<p>PVDES1GE0000100002DA0</p>		<p>SCALA: 1:2000</p>
REV.	DESCRIZIONE	REDATTO DATA VERIFICATO DATA APPROVATO DATA
0	PRIMA EMISSIONE	ESPROTEAM 28/12/2009 IGO 30/12/2009 SIS 04/01/2010
<p>IL RESPONSABILE DEL PROCEDIMENTO:</p> <p>Ing. Giuseppe FASOL</p>		<p>IL COMMISSARIO:</p> <p>Ing. Silvano VERNIZZI</p>
<p>VALIDAZIONE:</p> <p>PROTOCOLLO : _____</p> <p>DEL: _____</p>		