




VILLAVERLA

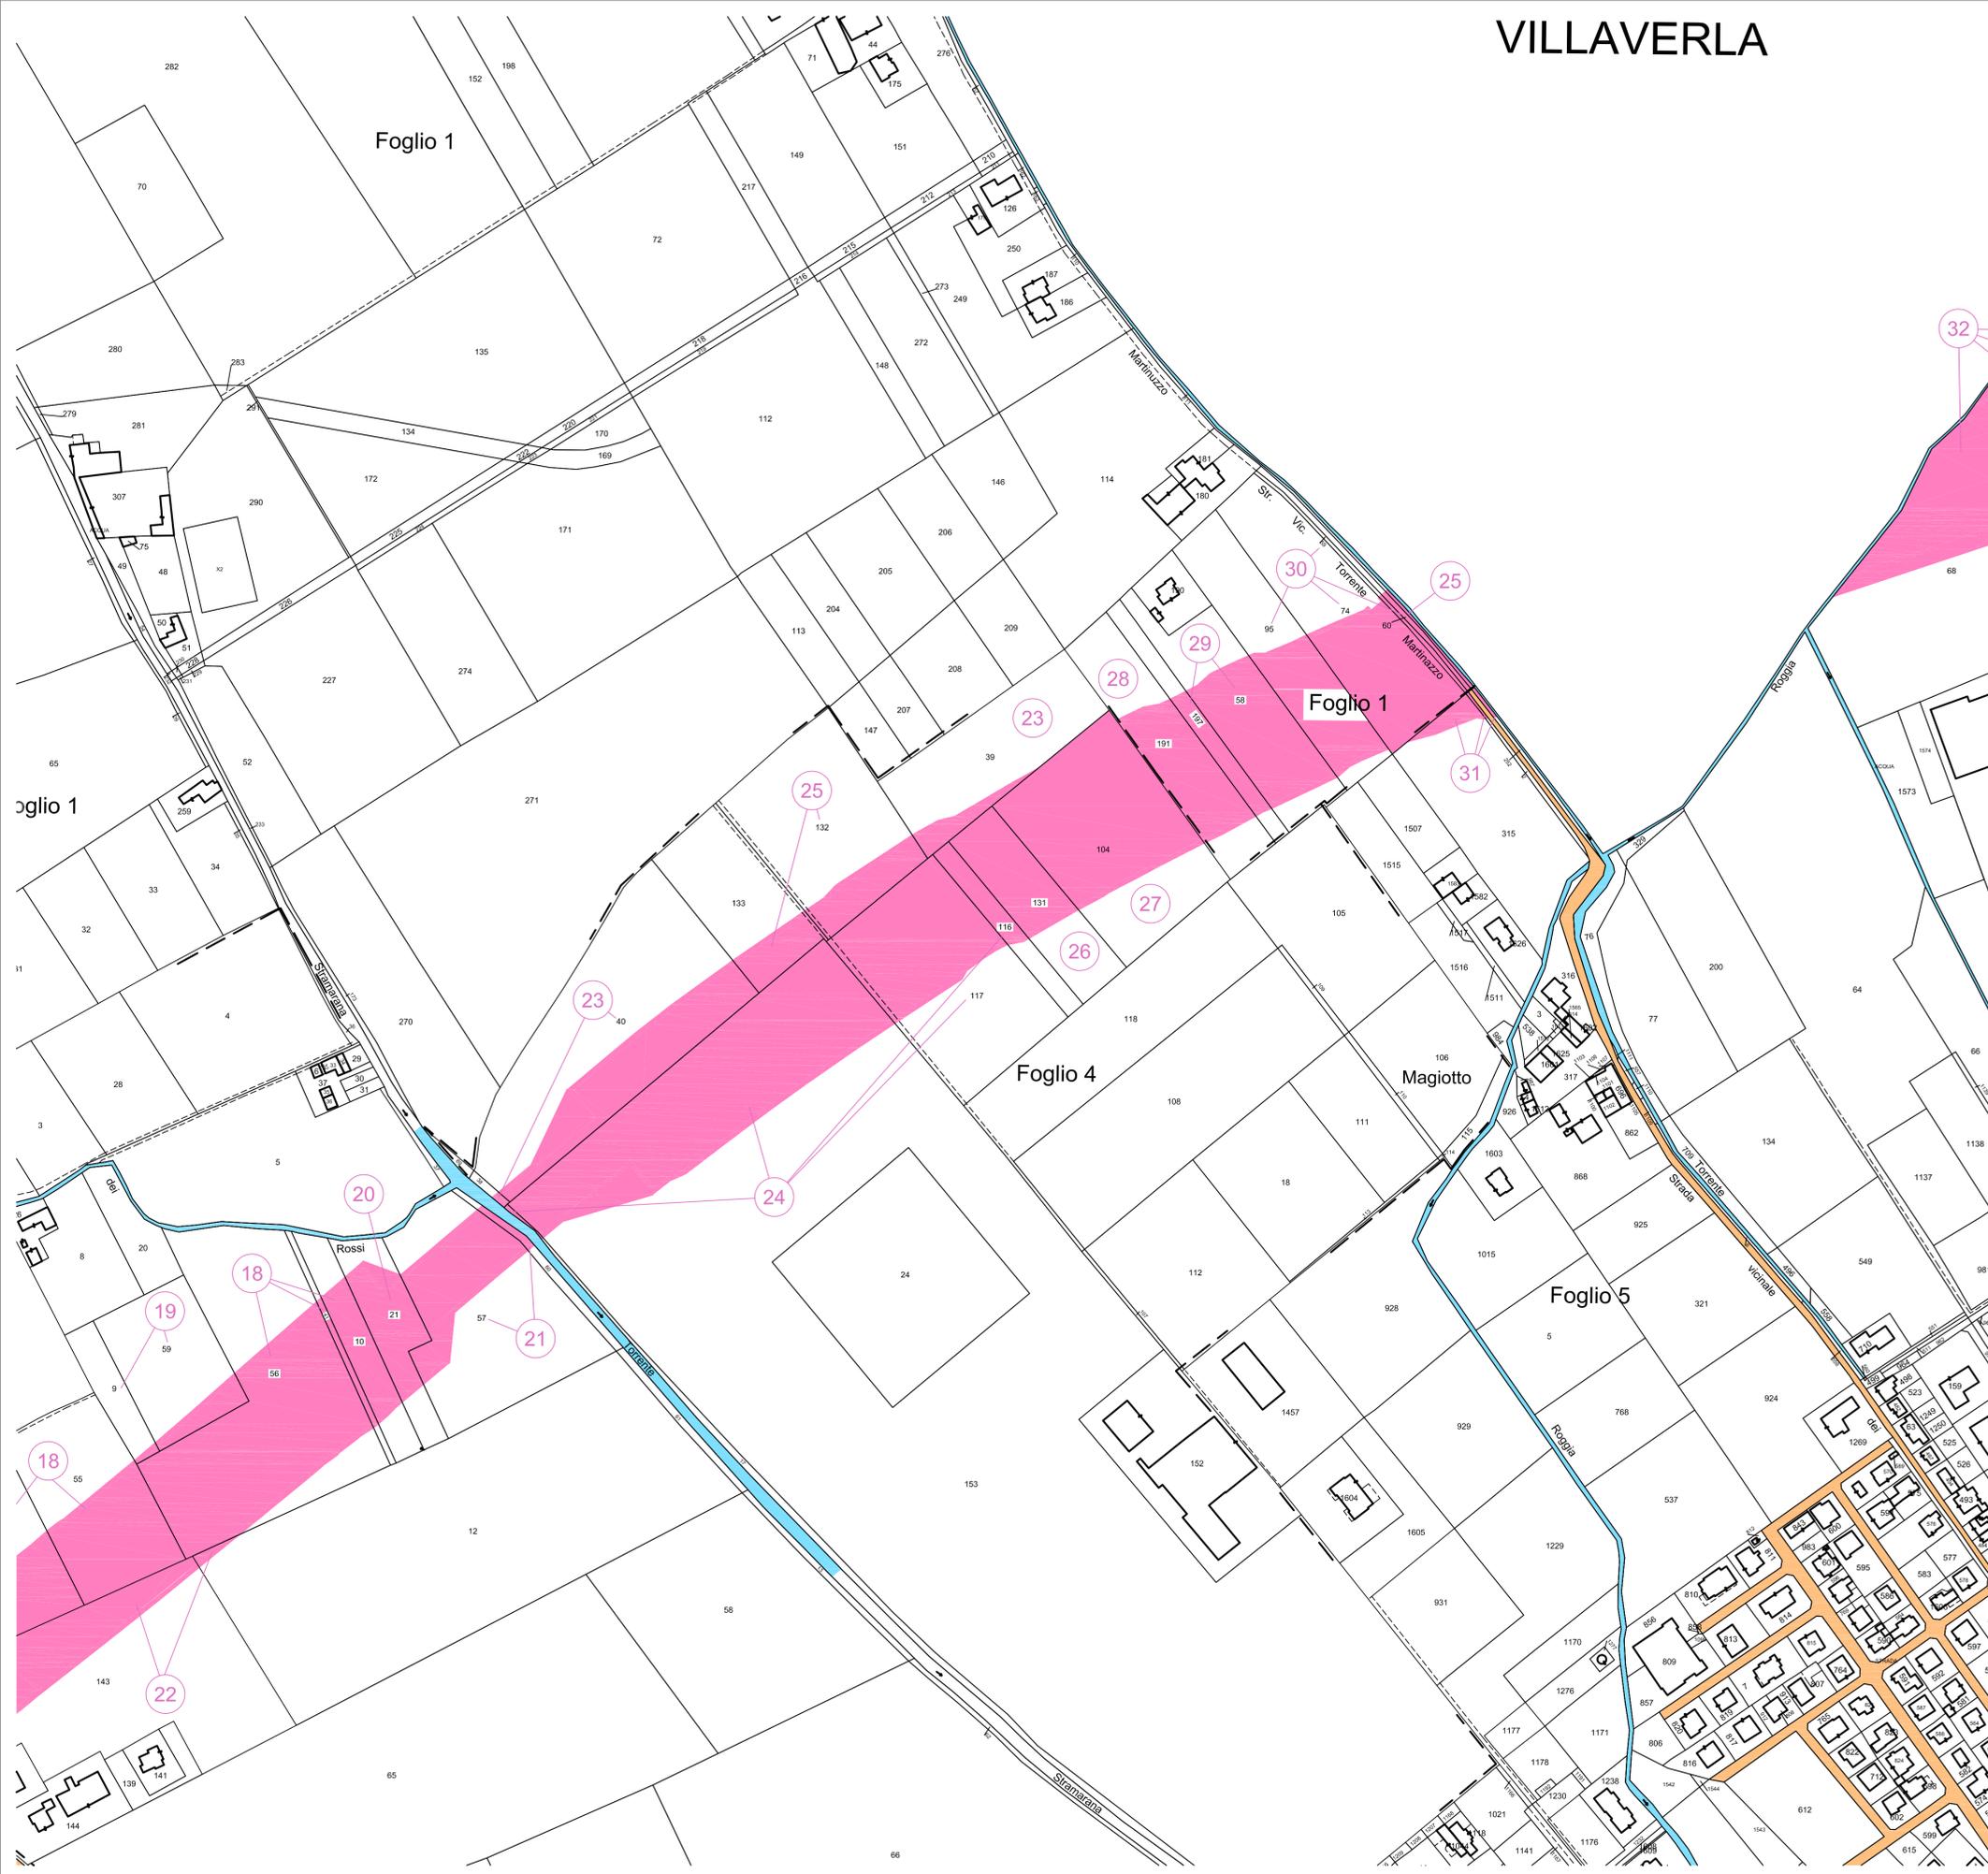

LEGENDA	
	STRADE PUBBLICHE
	ACQUE PUBBLICHE
	SUPERFICI DA ESPROPRIARE
	AREE DI CANTIERE PER OCCUPAZIONE TEMPORANEA
	AREE DI OCCUPAZIONE TEMPORANEA PER DEVIAZIONE PROVVISORIA DELLA VIABILITA'
	FABBRICATI INTERFERITI ACCATASTATI
	FABBRICATI INTERFERITI NON ACCATASTATI
	LIMITI FOGLI DI MAPPA

QUADRO D'UNIONE

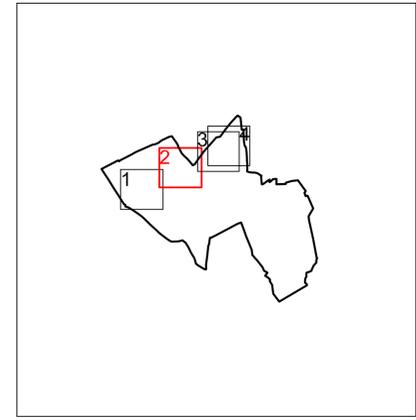

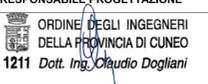 <p>COMMISSARIO DELEGATO PER L'EMERGENZA DETERMINATASI NEL SETTORE DEL TRAFFICO E DELLA MOBILITÀ NEL TERRITORIO DELLE PROVINCE DI TREVISO E VICENZA</p>							
<h3>SUPERSTRADA A PEDAGGIO PEDEMONTANA VENETA</h3>							
ATI CONCESSIONARIA:		RESPONSABILE COMMESSA					
 Consorzio Stabile fra le Imprese: SIS Scpa Via Inverio, 24/A 10146 Torino		    INFRASTRUCTURAS S.A. Paseo de la Castellana, 83-85 28046 Madrid					
RESPONSABILE PROGETTAZIONE	RESPONSABILE INTEGRAZIONE PRESTAZIONI SPECIALISTICHE	PROGETTISTA					
 ORDINE DEGLI INGEGNERI DELLA PROVINCIA DI CUNEO 1211 Dott. Ing. <i>Claudio Dogliani</i>	 ORDINE DEGLI INGEGNERI DELLA PROVINCIA DI TORINO 160 Ing. <i>G. Malabarba</i> n° 8178 H STUDIO * CIVILIS *	 Ingegneria Grandi Opere S.r.l. Via Inverio, 24/A 10146 Torino 					
COORDINATORE PER LA SICUREZZA IN FASE DI PROGETTAZIONE	GEOLOGO						
 ORDINE DEGLI ARCHITETTI DELLA PROVINCIA DI TORINO 3101 Arch. <i>Roberto Bonomi</i>	 ORDINE DEI GEOLOGI DELLA PROVINCIA DI TORINO 160 <i>Alessio Carlo</i> n° 1955						
PROGETTO DEFINITIVO <small>(C.U.P. H51B0300050009)</small>							
TITOLO ELABORATO: PROGETTO DELL'INFRASTRUTTURA ESPROPRI PIANO PARTICELLARE DI ESPROPRIO COMUNE DI VILLAVERLA (VI) - Tav.2/4							
PVD E S 1 G E G E 0 0 0 1 1 0 0 0 2 D A 0		SCALA: 1:2000					
REV.	DESCRIZIONE	REDATTO	DATA	VERIFICATO	DATA	APPROVATO	DATA
0	PRIMA EMISSIONE	ESPROTEAM	28/12/2009	IGO	30/12/2009	SIS	04/01/2010
IL RESPONSABILE DEL PROCEDIMENTO: Ing. Giuseppe FASOL		IL COMMISSARIO: Ing. Silvano VERNIZZI		<input type="checkbox"/> VALIDAZIONE: PROTOCOLLO : _____ DEL: _____			