


LEGENDA	
	STRADE PUBBLICHE
	ACQUE PUBBLICHE
	SUPERFICI DA ESPROPRIARE
	AREE DI CANTIERE PER OCCUPAZIONE TEMPORANEA
	AREE DI OCCUPAZIONE TEMPORANEA PER DEVIAZIONE PROVVISORIA DELLA VIABILITA'
	FABBRICATI INTERFERITI ACCATATATI
	FABBRICATI INTERFERITI NON ACCATATATI
	LIMITI FOGLI DI MAPPA

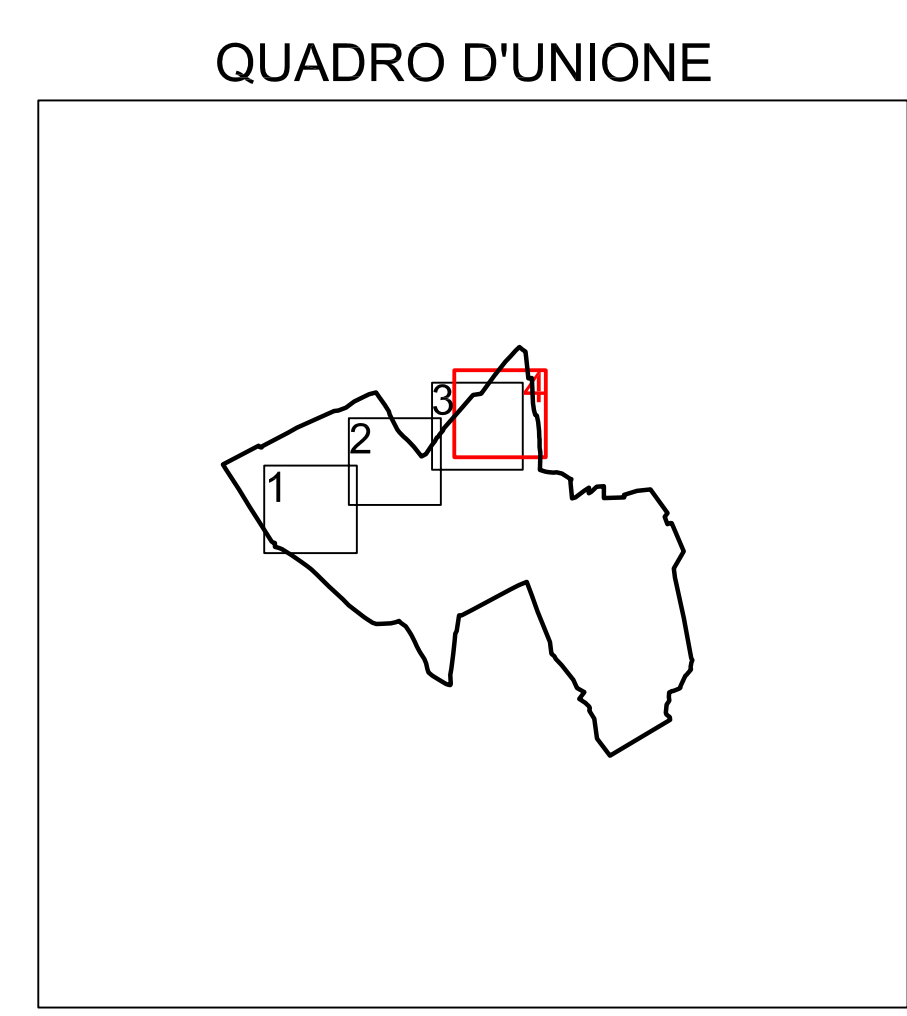

 COMMISSARIO DELEGATO PER L'EMERGENZA DETERMINATASI NEL SETTORE DEL TRAFFICO E DELLA MOBILITÀ NEL TERRITORIO DELLE PROVINCE DI TREVISO E VICENZA		
<h2>SUPERSTRADA A PEDAGGIO PEDEMONTANA VENETA</h2>		
ATI CONCESSIONARIA:		RESPONSABILE COMMESSA
 Consorzio Stabile fra le Imprese: SIS Scpa Via Inverto, 24/A 10146 Torino		 INFRAESTRUTTURAS S.A. Paseo de la Castellana, 83-85 28046 Madrid
RESPONSABILE PROGETTAZIONE	RESPONSABILE INTEGRAZIONE PRESTAZIONI SPECIALISTICHE	PROGETTISTA
 ORDINE DEGLI INGEGNERI DELLA PROVINCIA DI CUNEO 1211 Dott. Ing. Claudio Dogliani	 Ing. GEORGIOS MALAMABAS n° 8178 H CUNEO * CNUNOVI	 Ingegneria Grandi Opere S.r.l. Via Inverto, 24/A 10146 Torino IGO S.r.l. Via Inverto, 24/A 10146 - Torino
COORDINATORE PER LA SICUREZZA IN FASE DI PROGETTAZIONE	GEOLOGO	
 Arch. ROBERTO BONOMI n. 3101	 ALESSIO CARRÙ n. 1555	
PROGETTO DEFINITIVO (C.U.P. H51B0300050009)		
TITOLO ELABORATO: PROGETTO DELL'INFRASTRUTTURA ESPROPRI PIANO PARTICELLARE DI ESPROPRIO COMUNE DI VILLAVERLA (VI) - Tav.4/4		
PVDES1GE0000110004DA0		SCALA: 1:2000
REV.	DESCRIZIONE	REDATTO DATA VERIFICATO DATA APPROVATO DATA
0	PRIMA EMISSIONE	ESPROTEAM 28/12/2009 IGO 30/12/2009 SIS 04/01/2010
IL RESPONSABILE DEL PROCEDIMENTO: Ing. Giuseppe FASOL		IL COMMISSARIO: Ing. Silvano VERNIZZI
		<input type="checkbox"/> VALIDAZIONE: PROTOCOLLO : _____ DEL: _____