


COMUNE DI
MONTECCHIO PRECALCINO

LEGENDA

- STRADE PUBBLICHE
- ACQUE PUBBLICHE
- SUPERFICI DA ESPROPRIARE
- AREE DI CANTIERE PER OCCUPAZIONE TEMPORANEA
- AREE DI OCCUPAZIONE TEMPORANEA PER DEVIAZIONE PROVVISORIA DELLA VIABILITA'
- FABBRICATI INTERFERITI ACCATASTATI
- FABBRICATI INTERFERITI NON ACCATASTATI
- LIMITI FOGLI DI MAPPA

QUADRO D'UNIONE

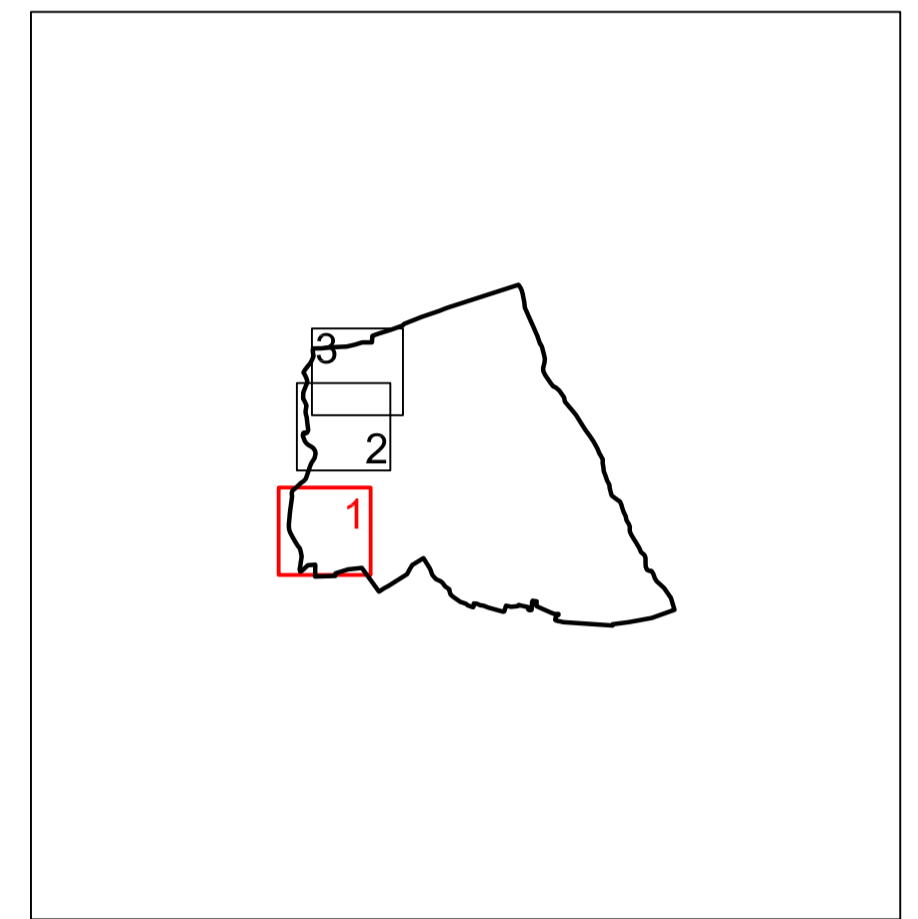

COMMISSARIO DELEGATO PER L'EMERGENZA
DETERMINATASI NEL SETTORE DEL TRAFFICO E DELLA MOBILITÀ NEL
TERRITORIO DELLE PROVINCE DI TREVISO E VICENZA

**SUPERSTRADA A PEDAGGIO
PEDEMONTANA VENETA**

ATI CONCESSIONARIA:

RESPONSABILE COMMESSA



SIS Scpa
Via Inverio, 24/A
10146 Torino



SACYR S.A.



INC GE. CO. S.p.A. SIPAL S.p.A.



INFRASTRUCTURAS S.A.
Paseo de la Castellana, 83-85
28046 Madrid


RESPONSABILE PROGETTAZIONE
ORDINE DEGLI INGEGNERI
DELLA PROVINCIA DI CUNEO
1211 Dott. Ing. Claudio Dogliani

RESPONSABILE INTEGRAZIONE
PRESTAZIONI SPECIALISTICHE
ING. GEORGIOS
MALAMARAS
n° 8178 H

PROGETTISTA



Ingegneria Grandi Opere S.r.l.
Via Inverio, 24/A
10146 Torino

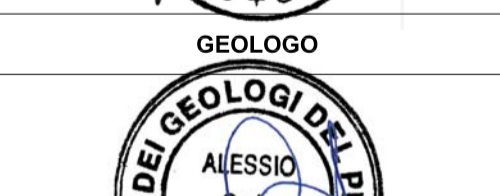

PROGETTO DEFINITIVO
(C.U.P. H51B03000050009)

TITOLO ELABORATO: **PROGETTO DELL'INFRASTRUTTURA
ESPROPRI
PIANO PARTICELLARE DI ESPROPRIO
COMUNE DI MONTECCHIO PRECALCINO (VI) - Tav.1/3**

PVDES2GEGE0000130001DA0 SCALA: 1:2000

REV.	DESCRIZIONE	REDATTO	DATA	VERIFICATO	DATA	APPROVATO	DATA
0	PRIMA EMISSIONE	ESPROTEAM	28/12/2009	IGO	30/12/2009	SIS	04/01/2010

IL RESPONSABILE DEL PROCEDIMENTO:
Ing. Giuseppe FASOL

IL COMMISSARIO:
Ing. Silvano VERNIZZI

VALIDAZIONE:
PROTOCOLLO: _____
DEL: _____