


COMUNE DI
ONTECCHIO PRECALCINO

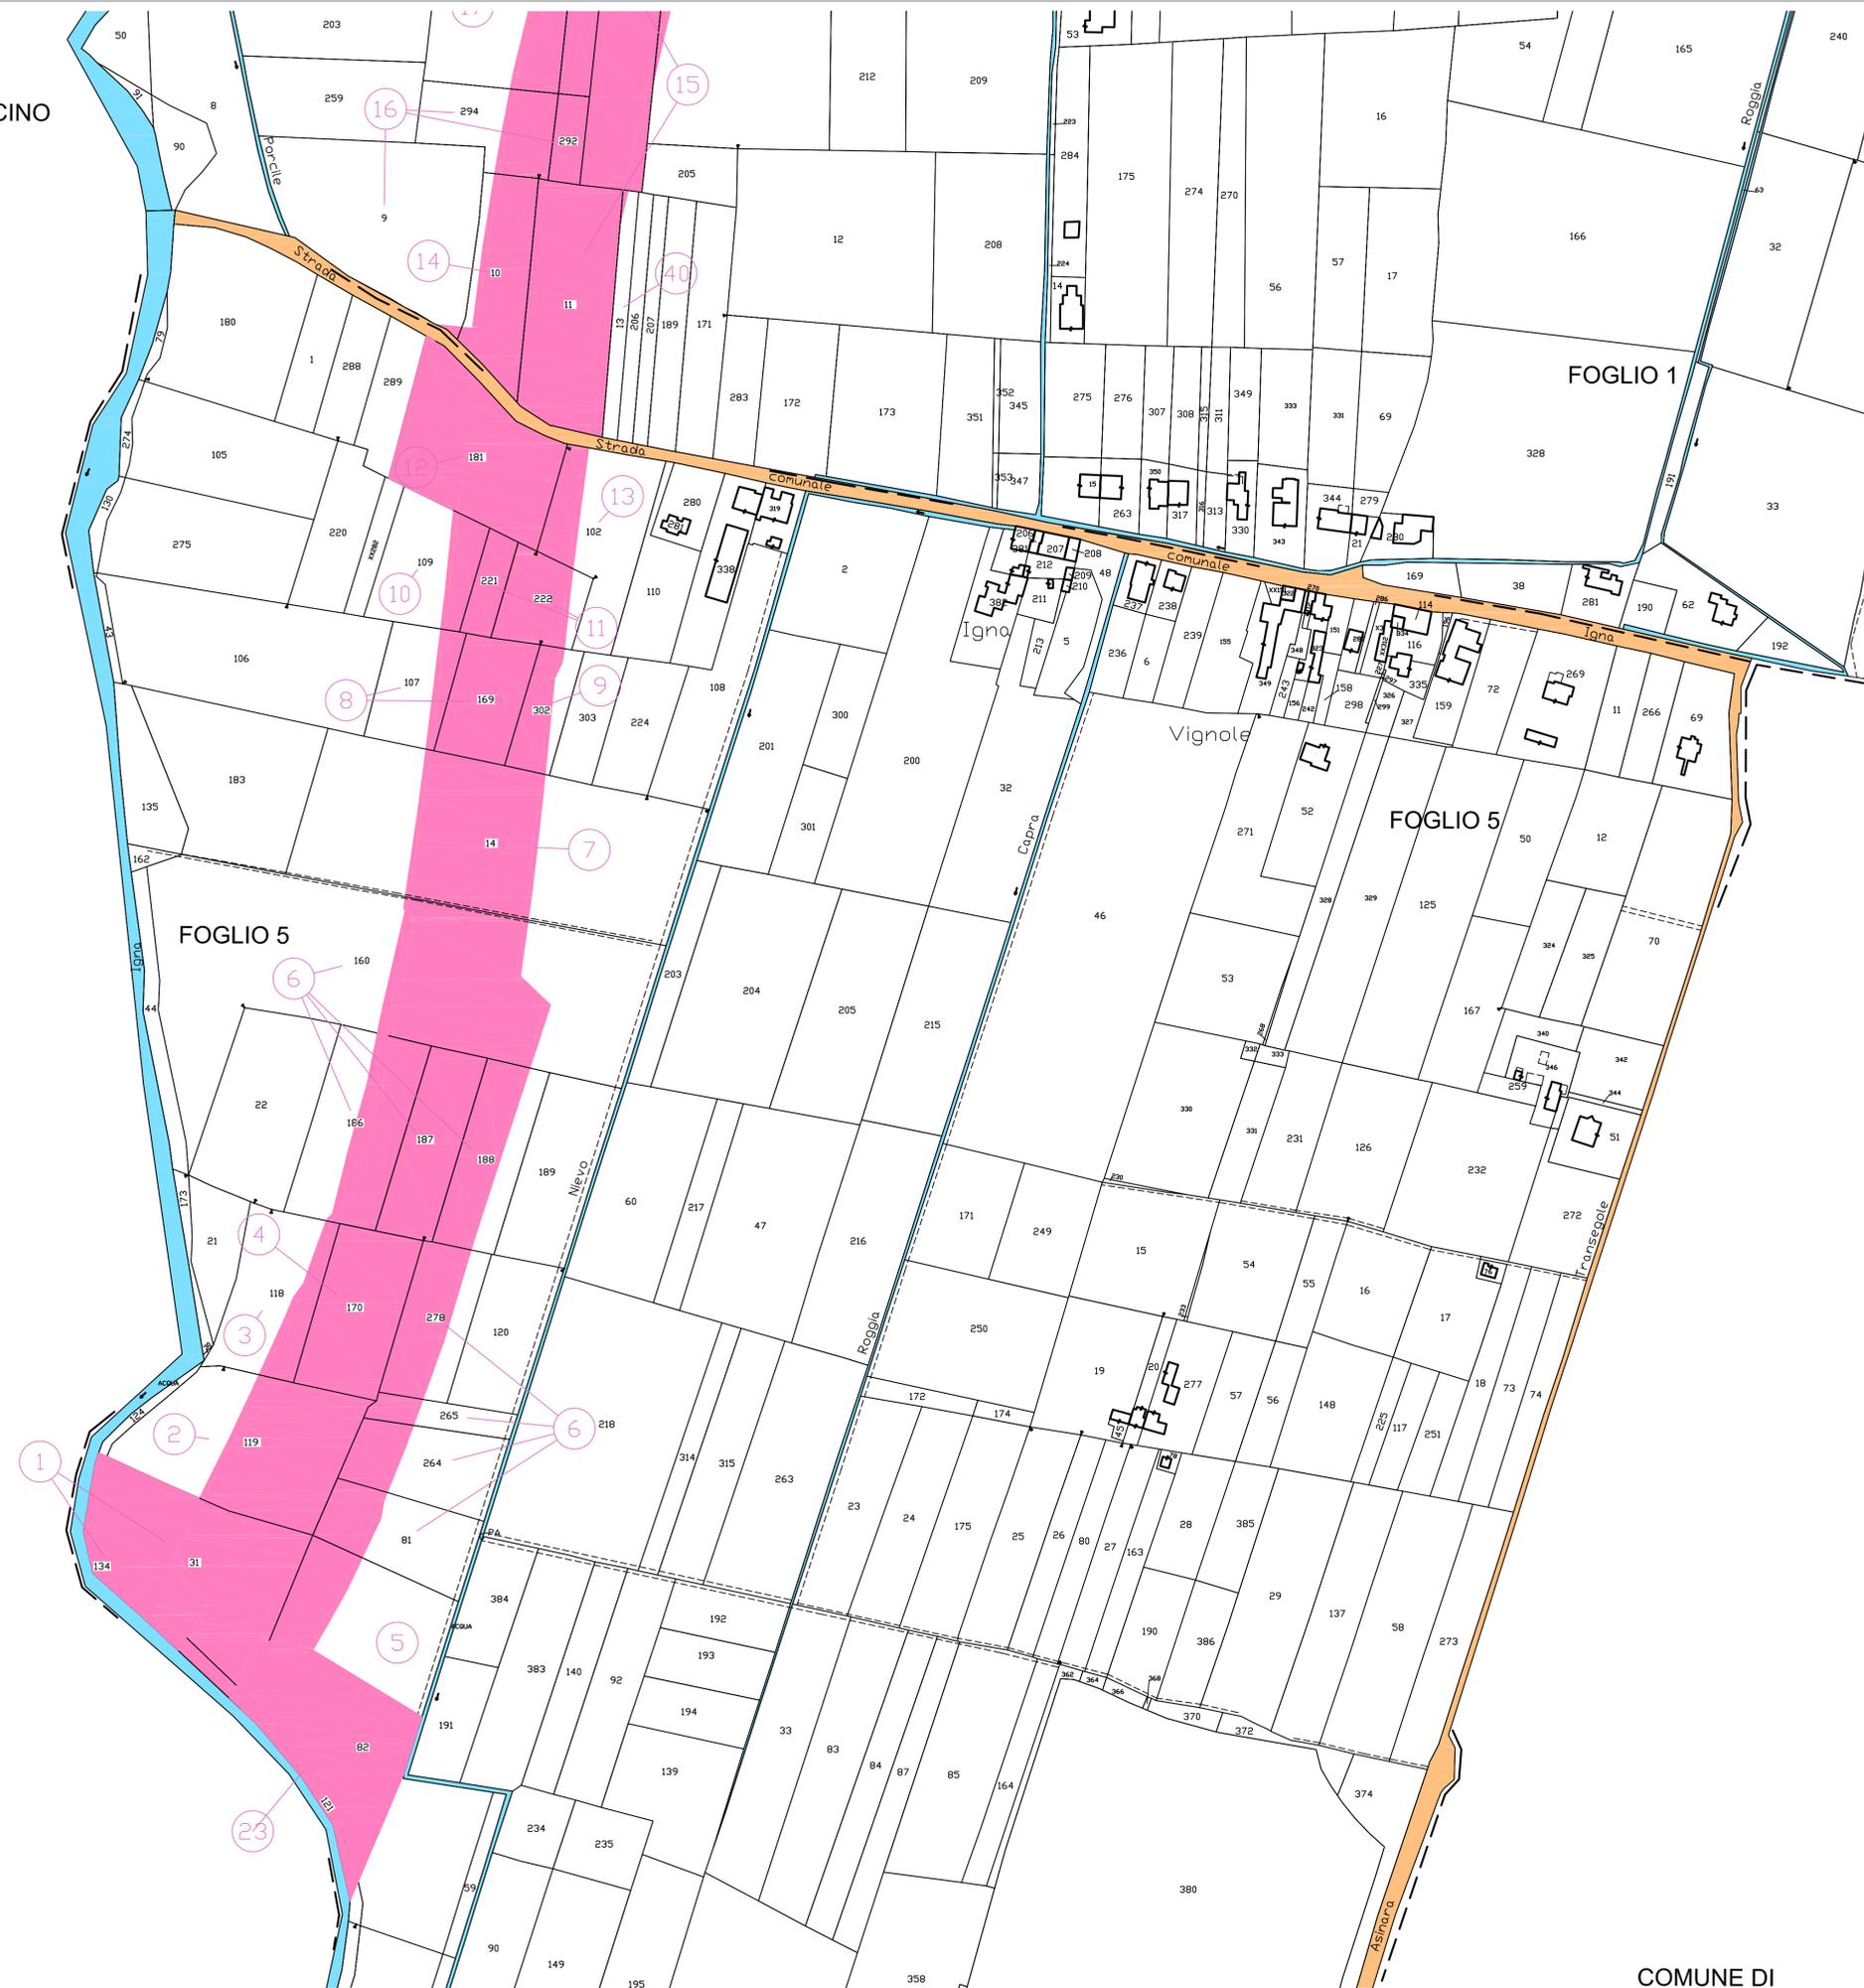


COMUNE DI

LEGENDA

- STRADE PUBBLICHE
- ACQUE PUBBLICHE
- SUPERFICI DA ESPROPRIARE
- AREE DI CANTIERE PER OCCUPAZIONE TEMPORANEA
- AREE DI OCCUPAZIONE TEMPORANEA PER DEVIAZIONE PROVVISORIA DELLA VIABILITA'
- FABBRICATI INTERFERITI ACCATSTATI
- FABBRICATI INTERFERITI NON ACCATSTATI
- LIMITI FOGLI DI MAPPA

QUADRO D'UNIONE

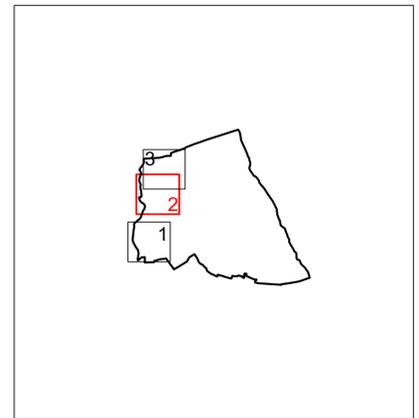

COMMISSARIO DELEGATO PER L'EMERGENZA
DETERMINATASI NEL SETTORE DEL TRAFFICO E DELLA MOBILITÀ NEL
TERRITORIO DELLE PROVINCE DI TREVISO E VICENZA

**SUPERSTRADA A PEDAGGIO
PEDEMONTANA VENETA**

ATI CONCESSIONARIA:		RESPONSABILE COMMESSA
 SIS Scpa Via Inverio, 24/A 10146 Torino	Consorzio Stabile fra le Imprese: SACYR S.A. INC GE. CO. S.p.A. SIPAL S.p.A.	 INFRASTRUCTURAS S.A. Paseo de la Castellana, 83-85 28046 Madrid
RESPONSABILE PROGETTAZIONE	RESPONSABILE INTEGRAZIONE PRESTAZIONI SPECIALISTICHE	PROGETTISTA
 ORDINE DEGLI INGEGNERI DELLA PROVINCIA DI CUNEO 1211 Dott. Ing. Claudio Dogliani	 ORDINE DEI GEOLGICI DELLA PROVINCIA DI CUNEO Ing. GEORGIOS KALAMARAS n° 8178 H CUNEO * CNUNO	 Ingegneria Grandi Opere S.r.l. Via Inverio, 24/A 10146 Torino IGO SA Via Inverio, 24/A 10146 - Torino
COORDINATORE PER LA SICUREZZA IN FASE DI PROGETTAZIONE	GEOLOGO	
 Arch. ROBERTO BONOMO n. 3101	 ALESSIO CARO n. 1555	

PROGETTO DEFINITIVO
(C.U.P. H51B0300050009)

TITOLO ELABORATO: **PROGETTO DELL'INFRASTRUTTURA ESPROPRI**
PIANO PARTICELLARE DI ESPROPRIO
COMUNE DI MONTECCHIO PRECALCINO (VI) - Tav.2/3

P	V	D	E	S	2	G	E	0	0	0	1	3	0	0	2	D	A	0	SCALA:	1:2000	
REV.	DESCRIZIONE															REDATTO	DATA	VERIFICATO	DATA	APPROVATO	DATA
0	PRIMA EMISSIONE															ESPROTEAM	28/12/2009	IGO	30/12/2009	SIS	04/01/2010

IL RESPONSABILE DEL PROCEDIMENTO: Ing. Giuseppe FASOL	IL COMMISSARIO: Ing. Silvano VERNIZZI	<input type="checkbox"/> VALIDAZIONE: PROTOCOLLO : _____ DEL: _____
--	--	---