


LEGENDA	
	STRADE PUBBLICHE
	ACQUE PUBBLICHE
	SUPERFICI DA ESPROPRIARE
	AREE DI CANTIERE PER OCCUPAZIONE TEMPORANEA
	AREE DI OCCUPAZIONE TEMPORANEA PER DEVIAZIONE PROVVISORIA DELLA VIABILITA'
	FABBRICATI INTERFERITI ACCATATASTATI
	FABBRICATI INTERFERITI NON ACCATATASTATI
	LIMITI FOGLI DI MAPPA

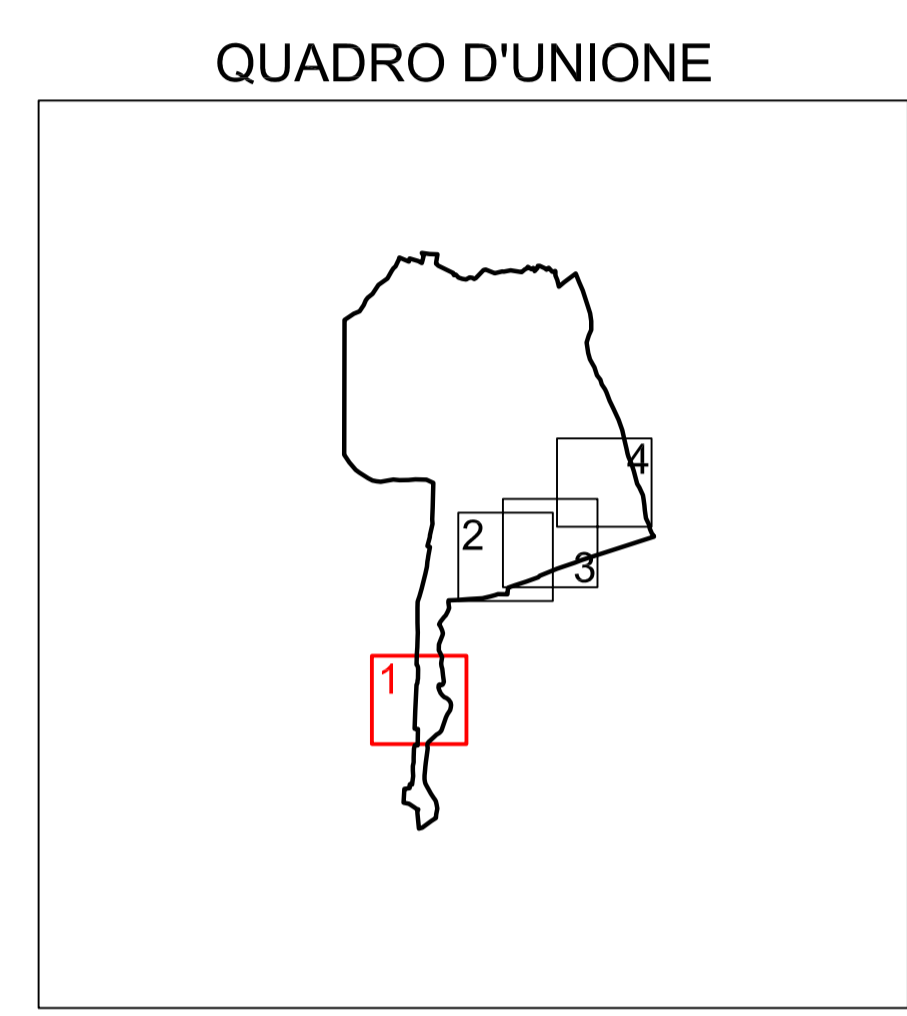

<p>COMMISSARIO DELEGATO PER L'EMERGENZA DETERMINATASI NEL SETTORE DEL TRAFFICO E DELLA MOBILITÀ NEL TERRITORIO DELLE PROVINCE DI TREVISO E VICENZA</p>							
<h2>SUPERSTRADA A PEDAGGIO PEDEMONTANA VENETA</h2>							
ATI CONCESSIONARIA:		RESPONSABILE COMMESSA					
Consorzio Stabile fra le Imprese: SIS Scpa Via Inverio, 24/A 10146 Torino		INFRASTRUCTURAS S.A. Paseo de la Castellana, 83-85 28046 Madrid					
RESPONSABILE PROGETTAZIONE	RESPONSABILE INTEGRAZIONE PRESTAZIONI SPECIALISTICHE	PROGETTISTA					
 ORDINE DEGLI INGEGNERI DELLA PROVINCIA DI CUNEO 1211 Dott. Ing. Claudio Dogliani	 ORDINE DEGLI INGEGNERI DELLA PROVINCIA DI TREVISO n° 8178 H	 Ingegneria Grandi Opere S.r.l. Via Inverio, 24/A 10146 Torino					
COORDINATORE PER LA SICUREZZA IN FASE DI PROGETTAZIONE	GEOLOGO						
 ORDINE DEGLI ARCHITETTI DELLA PROVINCIA DI TREVISO n° 3101	 ORDINE DEI GEOLOGI DELLA PROVINCIA DI TREVISO n° 1555	 Via Inverio, 24/A 10146 - Torino					
<h3>PROGETTO DEFINITIVO</h3> <p>(C.U.P. H51B0300050009)</p>							
TITOLO ELABORATO: PROGETTO DELL'INFRASTRUTTURA ESPROPRI PIANO PARTICELLARE DI ESPROPRIO COMUNE DI SARCEDO (VI) - Tav. 1/4							
PVD E S 2 G E G E 0 0 0 1 4 0 0 0 1 D A 0			SCALA: 1:2000				
REV.	DESCRIZIONE	REDATTO	DATA	VERIFICATO	DATA	APPROVATO	DATA
0	PRIMA EMISSIONE	ESPROTEAM	28/12/2009	IGO	30/12/2009	SIS	04/01/2010
IL RESPONSABILE DEL PROCEDIMENTO: Ing. Giuseppe FASJOL		IL COMMISSARIO: Ing. Silvano VERNIZZI		<input type="checkbox"/> VALIDAZIONE: PROTOCOLLO : _____ DEL: _____			