


LEGENDA	
	STRADE PUBBLICHE
	ACQUE PUBBLICHE
	SUPERFICI DA ESPROPRIARE
	AREE DI CANTIERE PER OCCUPAZIONE TEMPORANEA
	AREE DI OCCUPAZIONE TEMPORANEA PER DEVIAZIONE PROVVISORIA DELLA VIABILITA'
	FABBRICATI INTERFERITI ACCATATASTI
	FABBRICATI INTERFERITI NON ACCATATASTI
	LIMITI FOGLI DI MAPPA

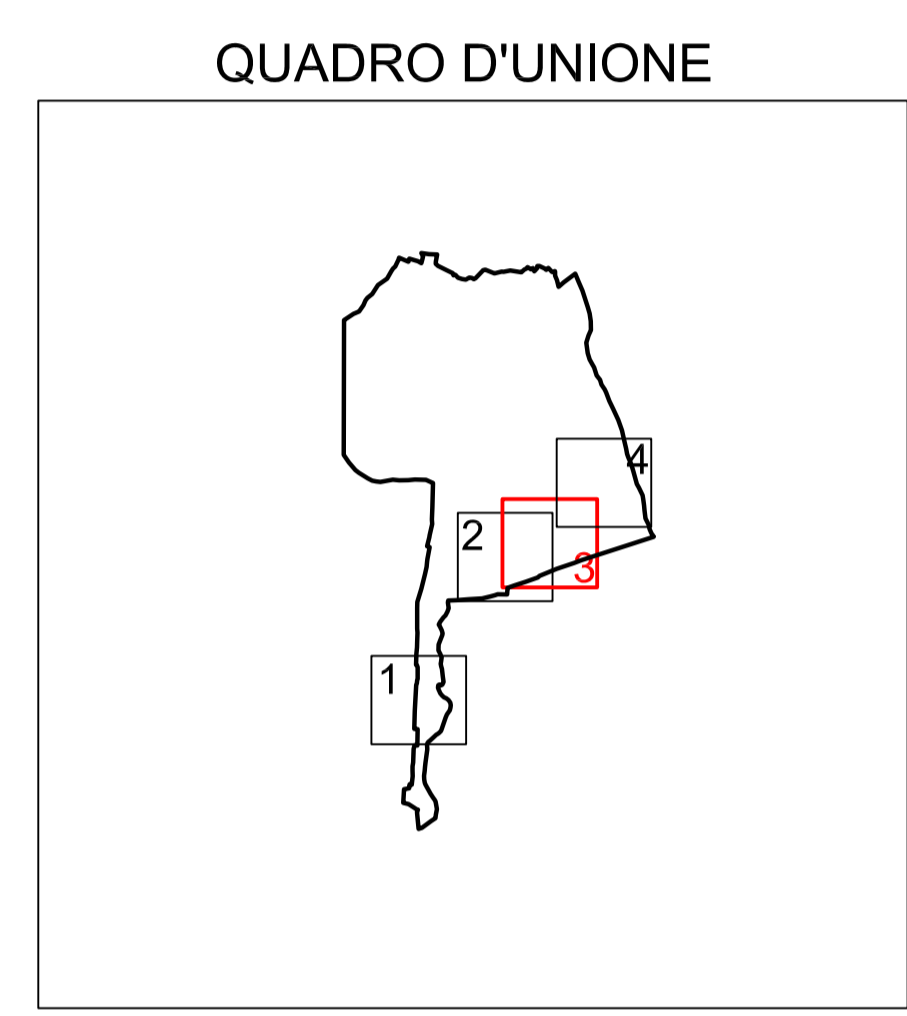

COMMISSARIO DELEGATO PER L'EMERGENZA
DETERMINATASI NEL SETTORE DEL TRAFFICO E DELLA MOBILITÀ NEL
TERRITORIO DELLE PROVINCE DI TREVISO E VICENZA

SUPERSTRADA A PEDAGGIO PEDEMONTANA VENETA

ATI CONCESSIONARIA: RESPONSABILE COMMESSA

 SIS Scpa Via Inverio, 24/A 10146 Torino	 SACYR S.A. INC GE. CO. S.p.A. SIPAL S.p.A.	 INFRASTRUCTURAS S.A. Paseo de la Castellana, 83-85 28046 Madrid
RESPONSABILE PROGETTAZIONE ORDINE DEGLI INGEGNERI DELLA PROVINCIA DI CUNEO 1211 <i>Ing. Claudio Dogliani</i>	RESPONSABILE INTEGRAZIONE PRESTAZIONI SPECIALISTICHE INGEGNERI DELLA PROVINCIA DI TORINO n° 8178 H STUDIO * CIVILINI *	PROGETTISTA Ingegneria Grandi Opere S.r.l. Via Inverio, 24/A 10146 Torino
COORDINATORE PER LA SICUREZZA IN FASE DI PROGETTAZIONE ORDINE DEGLI ARCHITETTI DELLA PROVINCIA DI TORINO n° 3101	GEOLOGO ORDINE DEI GEOLOGI DELLA PROVINCIA DI TORINO n° 1555	

PROGETTO DEFINITIVO
(C.U.P. H51B03000050009)

**TITOLO ELABORATO: PROGETTO DELL'INFRASTRUTTURA
ESPROPRI
PIANO PARTICELLARE DI ESPROPRIO
COMUNE DI SARCEDO (VI) - Tav.3/4**

PVD ES 2 GE GE 00 0 0 1 4 0 0 0 3 D A 0 SCALA: 1:2000

REV.	DESCRIZIONE	REDATTO	DATA	VERIFICATO	DATA	APPROVATO	DATA
0	PRIMA EMISSIONE	ESPROTEAM	28/12/2009	IGO	30/12/2009	SIS	04/01/2010

IL RESPONSABILE DEL PROCEDIMENTO: Ing. Giuseppe FASOL	IL COMMISSARIO: Ing. Silvano VERNIZZI	<input type="checkbox"/> VALIDAZIONE: PROTOCOLLO : _____ DEL: _____
---	---	--