


COMUNE DI
SARCEDO

LEGENDA

- STRADE PUBBLICHE
- ACQUE PUBBLICHE
- SUPERFICI DA ESPROPRIARE
- AREE DI CANTIERE PER OCCUPAZIONE TEMPORANEA
- AREE DI OCCUPAZIONE TEMPORANEA PER DEVIAZIONE PROVVISORIA DELLA VIABILITA'
- FABBRICATI INTERFERITI ACCATATAI
- FABBRICATI INTERFERITI NON ACCATATAI
- LIMITI FOGLI DI MAPPA

QUADRO D'UNIONE

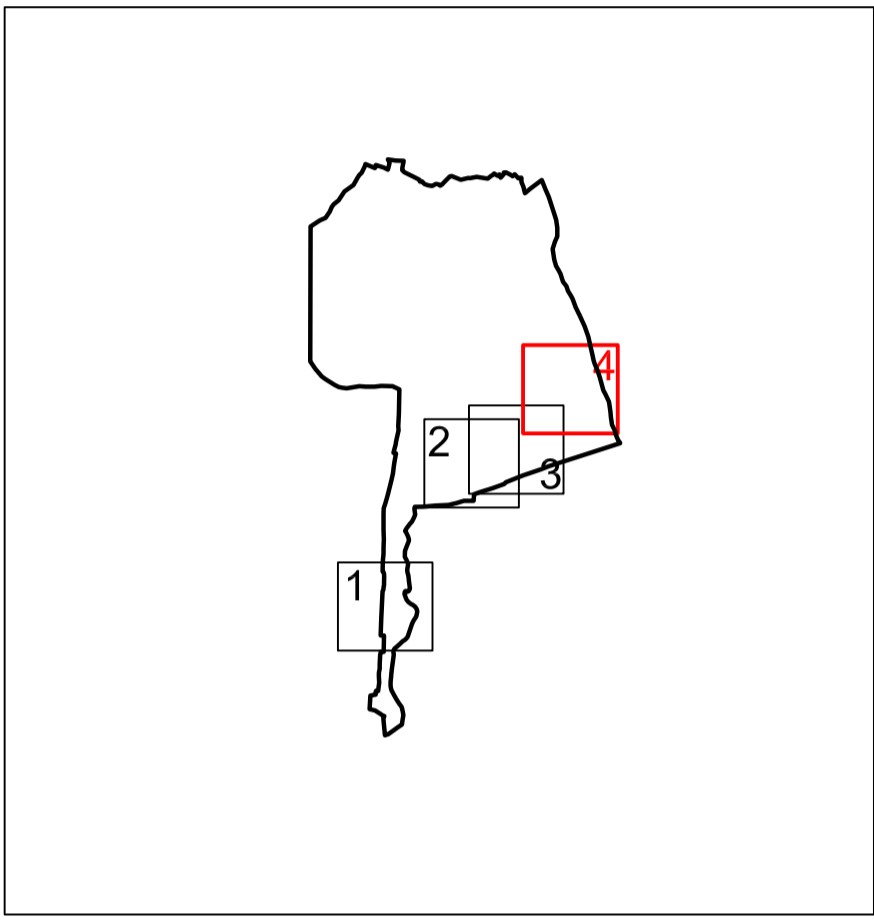



COMMISSARIO DELEGATO PER L'EMERGENZA
DETERMINATASI NEL SETTORE DEL TRAFFICO E DELLA MOBILITÀ NEL
TERRITORIO DELLE PROVINCE DI TREVISO E VICENZA

SUPERSTRADA A PEDAGGIO PEDEMONTANA VENETA

ATI CONCESSIONARIA:		RESPONSABILE COMMESSA
 SIS Scpa Via Inverio, 24/A 10146 Torino	Consorzio Stabile fra le Imprese:    SACYR S.A. INC GE. CO. S.p.A. SIPAL S.p.A.	 INFRASTRUCTURAS S.A. Paseo de la Castellana, 83-85 28046 Madrid
RESPONSABILE PROGETTAZIONE	RESPONSABILE INTEGRAZIONE PRESTAZIONI SPECIALISTICHE	PROGETTISTA
 ORDINE DEGLI INGEGNERI DELLA PROVINCIA DI CUNEO 1211 Dott. Ing. Claudio Dogliani	 ORDINE DEI GEOLOGI DELLA PROVINCIA DI TORINO GEORGIOS MALAMARAS n° 8178 H STUDIO * OMNIDELTA	 Ingegneria Grandi Opere S.r.l. Via Inverio, 24/A 10146 Torino  Via Inverio, 24/A 10146 - Torino
COORDINATORE PER LA SICUREZZA IN FASE DI PROGETTAZIONE	GEOLOGO	
 ORDINE DEGLI ARCHITETTI DELLA PROVINCIA DI TORINO Arch. Roberto BONOMO n. 3101	 ORDINE DEI GEOLOGI DELLA PROVINCIA DI TORINO ALESSIO CARO n° 8178 H	
PROGETTO DEFINITIVO (C.U.P. H51B0300050009)		
TITOLO ELABORATO: PROGETTO DELL'INFRASTRUTTURA ESPROPRI PIANO PARTICELLARE DI ESPROPRIO COMUNE DI SARCEDO (VI) - Tav.4/4		
PVDES2GE0000140004DA0		SCALA: 1:2000
REV.	DESCRIZIONE	REDATTO DATA VERIFICATO DATA APPROVATO DATA 0 PRIMA EMISSIONE ESPROTEAM 28/12/2009 IGO 30/12/2009 SIS 04/01/2010
IL RESPONSABILE DEL PROCEDIMENTO: Ing. Giuseppe FASOL		IL COMMISSARIO: Ing. Silvano VERNIZZI
		<input type="checkbox"/> VALIDAZIONE: PROTOCOLLO : _____ DEL: _____