


**LEGENDA**

|  |  |
|--|--|
|  | STRADE PUBBLICHE   |
|  | ACQUE PUBBLICHE  |
|  | SUPERFICI DA ESPROPRIARE   |
|  | AREE DI CANTIERE PER OCCUPAZIONE TEMPORANEA                                |
|  | AREE DI OCCUPAZIONE TEMPORANEA PER DEVIAZIONE PROVVISORIA DELLA VIABILITA' |
|  | FABBRICATI INTERFERITI ACCATATASTI   |
|  | FABBRICATI INTERFERITI NON ACCATATASTI                                     |
|  | LIMITI FOGLI DI MAPPA  |

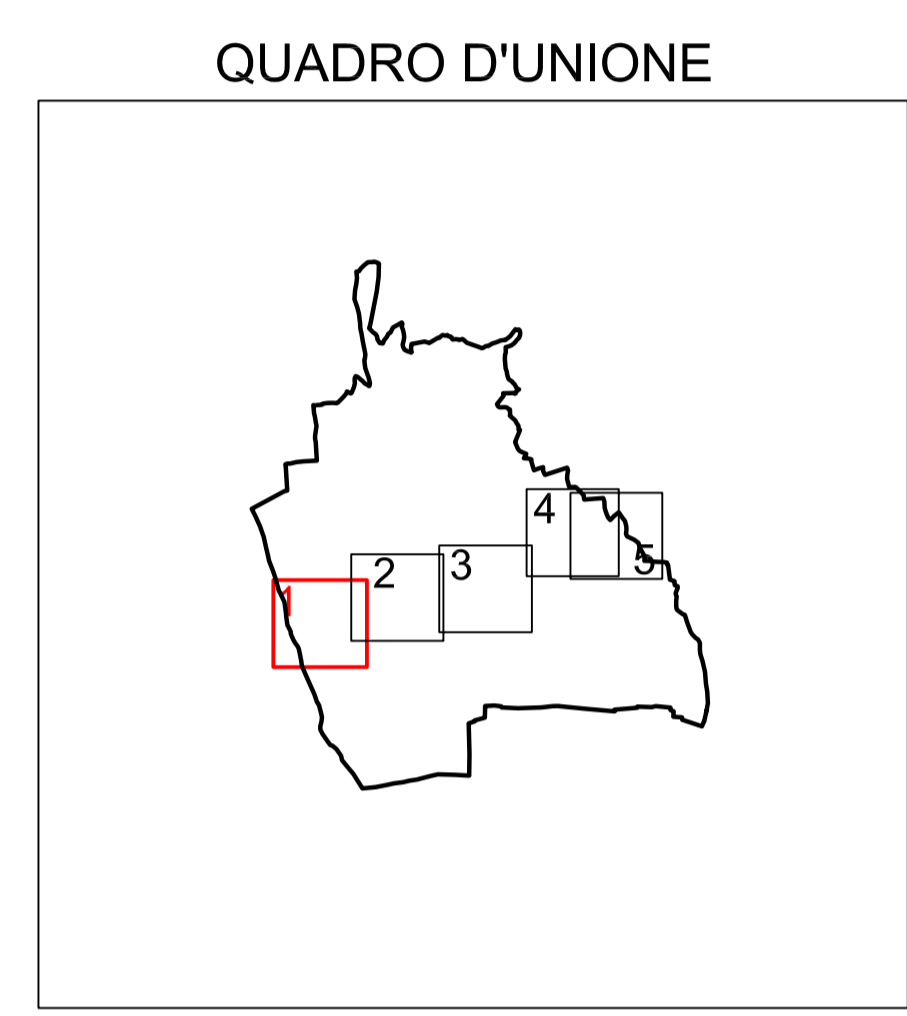

COMMISSARIO DELEGATO PER L'EMERGENZA  
 DETERMINATASI NEL SETTORE DEL TRAFFICO E DELLA MOBILITÀ NEL  
 TERRITORIO DELLE PROVINCE DI TREVISO E VICENZA

**SUPERSTRADA A PEDAGGIO  
 PEDEMONTANA VENETA**

ATI CONCESSIONARIA: RESPONSABILE COMMESSA

**SJS** Consorzio Stabile fra le Imprese: **Itinere**  
 SIS Scpa Via Inverio, 24/A 10146 Torino SACRY S.A. INC GE. CO. S.p.A. SIPAL S.p.A. INFRAESTRUCTURAS S.A. Paseo de la Castellana, 83-85 28046 Madrid

RESPONSABILE PROGETTAZIONE: RESPONSABILE INTEGRAZIONE PRESTAZIONI SPECIALISTICHE: PROGETTISTA:

ORDINE DEGLI INGEGNERI DELLA PROVINCIA DI CUNEO 1211 Dott. Ing. Claudio Dogliani  
 ORDINE DEGLI ARCHITETTI DELLA PROVINCIA DI TORINO Arch. Roberto BONOMI n. 3101  
 ORDINE DEI GEOLOGI DELLA PROVINCIA DI TORINO ALESSIO Carlo n. 1055

COORDINATORE PER LA SICUREZZA IN FASE DI PROGETTAZIONE: GEOLOGO: Ingegneria Grandi Opere S.r.l. Via Inverio, 24/A 10146 Torino IGO Srl Via Inverio, 24/A 10146 - Torino

**PROGETTO DEFINITIVO**  
 (C.U.P. H51B03000050009)

TITOLO ELABORATO: **PROGETTO DELL'INFRASTRUTTURA ESPROPRI**  
**PIANO PARTICELLARE DI ESPROPRIO**  
 COMUNE DI BREGANZE (VI) - Tav. 1/5

PVDES2GE0000150001DA0 SCALA: 1:2000

| REV. | DESCRIZIONE     | REDATTO   | DATA       | VERIFICATO | DATA       | APPROVATO | DATA       |
|------|-----------------|-----------|------------|------------|------------|-----------|------------|
| 0    | PRIMA EMISSIONE | ESPROTEAM | 28/12/2009 | IGO        | 30/12/2009 | SIS       | 04/01/2010 |

IL RESPONSABILE DEL PROCEDIMENTO: Ing. Giuseppe FASOL  
 IL COMMISSARIO: Ing. Silvano VERNIZZI  
 VALIDAZIONE:   
 PROTOCOLLO: \_\_\_\_\_  
 DEL: \_\_\_\_\_