


LEGENDA	
	STRADE PUBBLICHE
	ACQUE PUBBLICHE
	SUPERFICI DA ESPROPRIARE
	AREE DI CANTIERE PER OCCUPAZIONE TEMPORANEA
	AREE DI OCCUPAZIONE TEMPORANEA PER DEVIAZIONE PROVVISORIA DELLA VIABILITA'
	FABBRICATI INTERFERITI ACCATATASTI
	FABBRICATI INTERFERITI NON ACCATATASTI
	LIMITI FOGLI DI MAPPA

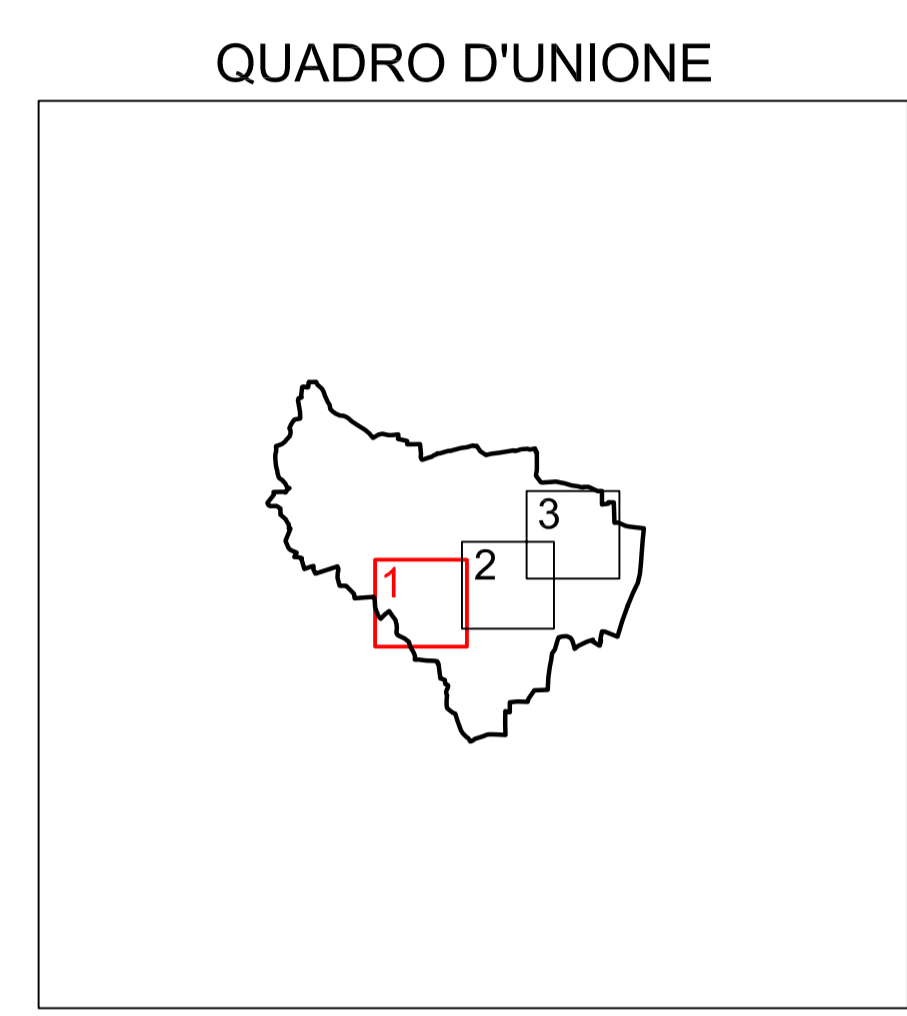

<p>COMMISSARIO DELEGATO PER L'EMERGENZA DETERMINATASI NEL SETTORE DEL TRAFFICO E DELLA MOBILITÀ NEL TERRITORIO DELLE PROVINCE DI TREVISO E VICENZA</p>		
<h2>SUPERSTRADA A PEDAGGIO PEDEMONTANA VENETA</h2>		
ATI CONCESSIONARIA:		RESPONSABILE COMMESSA
Consorzio Stabile fra le Imprese: SJS Scpa Via Inverto, 24/A 10146 Torino		INFRASTRUCTURAS S.A. Paseo de la Castellana, 83-85 28046 Madrid
SACYR S.A. INC GE. CO. S.p.A. SIPAL S.p.A.	RESPONSABILE PROGETTAZIONE <p>ORDINE DEGLI INGEGNERI DELLA PROVINCIA DI CUNEO 1211 Dott. Ing. Claudio Dogliani</p>	RESPONSABILE INTEGRAZIONE PRESTAZIONI SPECIALISTICHE <p>ORDINE DEGLI INGEGNERI DELLA PROVINCIA DI TORINO Ing. GEORGIOS KALAMARAS n° 8178 H SPICHO * CNIVOLI *</p>
COORDINATORE PER LA SICUREZZA IN FASE DI PROGETTAZIONE <p>Arch. Roberto BONOMI n. 3101</p>	GEOLOGO <p>ALLESSIO Carlo n° 1555</p>	PROGETTISTA <p>Ingegneria Grandi Opere S.r.l. Via Inverto, 24/A 10146 Torino IGO S.r.l. Via Inverto, 24/A 10146 - Torino</p>
PROGETTO DEFINITIVO (C.U.P. H51B0300050009)		
TITOLO ELABORATO: PROGETTO DELL'INFRASTRUTTURA ESPROPRI PIANO PARTICELLARE DI ESPROPRIO COMUNE DI MASON VICENTINO (VI) - Tav. 1/3		
PVDES2GE0000160001DA0		SCALA: 1:2000
REV.	DESCRIZIONE	REDATTO DATA VERIFICATO DATA APPROVATO DATA
0	PRIMA EMISSIONE	ESPROTEAM 28/12/2009 IGO 30/12/2009 SIS 04/01/2010
IL RESPONSABILE DEL PROCEDIMENTO: Ing. Giuseppe FASOL		IL COMMISSARIO: Ing. Silvano VERNIZZI
<input type="checkbox"/> VALIDAZIONE: PROTOCOLLO : _____ DEL: _____		