


LEGENDA

	STRADE PUBBLICHE
	ACQUE PUBBLICHE
	SUPERFICI DA ESPROPRIARE
	AREE DI CANTIERE PER OCCUPAZIONE TEMPORANEA
	AREE DI OCCUPAZIONE TEMPORANEA PER DEVIAZIONE PROVVISORIA DELLA VIABILITA'
	FABBRICATI INTERFERITI ACCATASTATI
	FABBRICATI INTERFERITI NON ACCATASTATI
	LIMITI FOGLI DI MAPPA

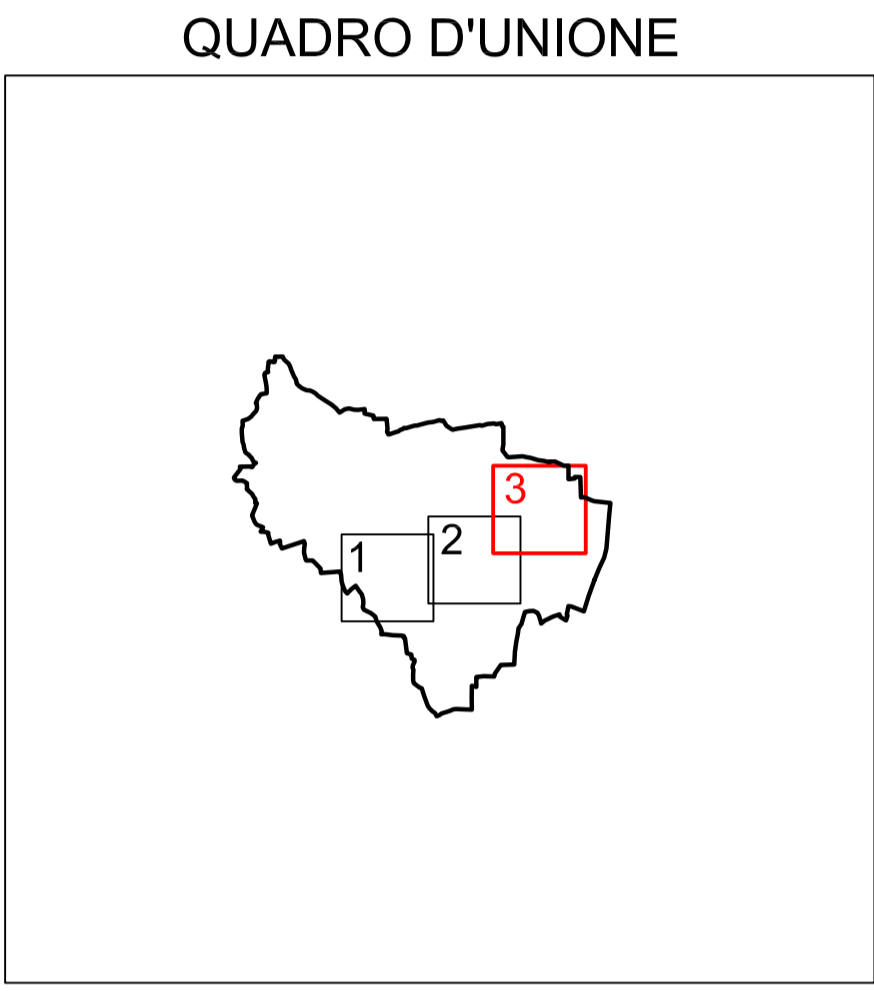

COMMISSARIO DELEGATO PER L'EMERGENZA
DETERMINATASI NEL SETTORE DEL TRAFFICO E DELLA MOBILITÀ NEL
TERRITORIO DELLE PROVINCE DI TREVISO E VICENZA

SUPERSTRADA A PEDAGGIO PEDEMONTANA VENETA

ATI CONCESSIONARIA: RESPONSABILE COMMESSA

<p>Consorzio Stabile fra le Imprese:</p> <div style="display: flex; justify-content: space-between;"> <div style="text-align: center;"> SIS Scpa <small>Via Invorio, 24/A 10146 Torino</small> </div> <div style="text-align: center;"> SACYR S.A. <small>INC GE. CO. S.p.A. SIPAL S.p.A.</small> </div> <div style="text-align: center;"> INFRASTRUCTURAS S.A. <small>Paseo de la Castellana, 83-85 28046 Madrid</small> </div> </div>	<p>RESPONSABILE PROGETTAZIONE 1211 Dott. Ing. Claudio Dogliani</p> <p>COORDINATORE PER LA SICUREZZA IN FASE DI PROGETTAZIONE <small>Arch. Roberto BONOMI n. 3101</small></p>	<p>RESPONSABILE INTEGRAZIONE PRESTAZIONI SPECIALISTICHE <small>Ing. GEORGIOS KALAMARAS n. 8178 H SPECIALISTI</small></p> <p>GEOLOGO <small>ALESSIO CARO n. 1555</small></p>	<p>PROGETTISTA Ingegneria Grandi Opere S.r.l. <small>Via Invorio, 24/A 10146 Torino</small> <small>Via Invorio, 24/A 10146 - Torino</small></p>
--	---	---	--

PROGETTO DEFINITIVO
(C.U.P. H51B0300050009)

TITOLO ELABORATO: PROGETTO DELL'INFRASTRUTTURA ESPROPRI
PIANO PARTICELLARE DI ESPROPRIO
COMUNE DI MASON VICENTINO (VI) - Tav. 3/3

PVDES2GE0000160003DA0 SCALA: **1:2000**

REV.	DESCRIZIONE	REDATTO	DATA	VERIFICATO	DATA	APPROVATO	DATA
0	PRIMA EMISSIONE	ESPROTEAM	28/12/2009	IGO	30/12/2009	SIS	04/01/2010

IL RESPONSABILE DEL PROCEDIMENTO: Ing. Giuseppe FASOL	IL COMMISSARIO: Ing. Silvano VERNIZZI	<input type="checkbox"/> VALIDAZIONE: PROTOCOLLO: _____ DEL: _____
---	---	---