


LEGENDA	
	STRADE PUBBLICHE
	ACQUE PUBBLICHE
	SUPERFICI DA ESPROPRIARE
	AREE DI CANTIERE PER OCCUPAZIONE TEMPORANEA
	AREE DI OCCUPAZIONE TEMPORANEA PER DEVIAZIONE PROVVISORIA DELLA VIABILITA'
	FABBRICATI INTERFERITI ACCATASATI
	FABBRICATI INTERFERITI NON ACCATASATI
	LIMITI FOGLI DI MAPPA

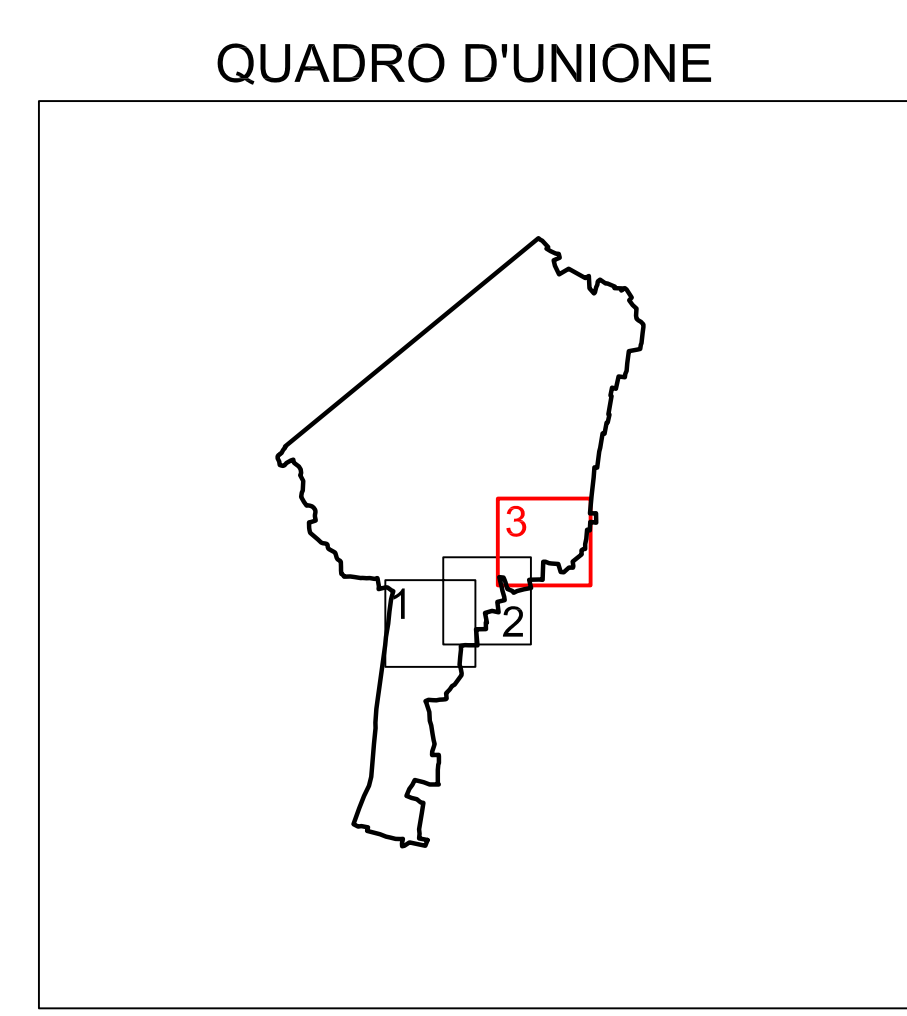

COMMISSARIO DELEGATO PER L'EMERGENZA  
 DETERMINATASI NEL SETTORE DEL TRAFFICO E DELLA MOBILITÀ NEL  
 TERRITORIO DELLE PROVINCE DI TREVISO E VICENZA

## SUPERSTRADA A PEDAGGIO PEDEMONTANA VENETA

ATI CONCESSIONARIA: RESPONSABILE COMMESSA

**SJS** Consorzio Stabile fra le Imprese: **Itinere**  
 SIS Scpa Via Inverto, 24/A 10146 Torino SACYR S.A. INC GE. CO. S.p.A. SIPAL S.p.A. INFRASTRUCTURAS S.A. Paseo de la Castellana, 83-85 28046 Madrid

RESPONSABILE PROGETTAZIONE: **ORDINE DEGLI INGEGNERI DELLA PROVINCIA DI CUNEO 1211 Dott. Ing. Claudio Dogliani**

RESPONSABILE INTEGRAZIONE PRESTAZIONI SPECIALISTICHE: **ING. GEORGIOS KALAMARAS n° 8178 H**

PROGETTISTA: **160 Ingegneria Grandi Opere S.r.l. Via Inverto, 24/A 10146 Torino IGO Srl Via Inverto, 24/A 10146 Torino**

COORDINATORE PER LA SICUREZZA IN FASE DI PROGETTAZIONE: **Arch. Roberto BONOMI n° 3101**

GEOLOGO: **ALESSIO Carlo n° 2552**

**PROGETTO DEFINITIVO**  
 (C.U.P. H51B03000050009)

TITOLO ELABORATO: **PROGETTO DELL'INFRASTRUTTURA ESPROPRI PIANO PARTICELLARE DI ESPROPRIO COMUNE DI MAROSTICA (VI) Tav. 3/3**

PVDES2GE0000170003DA0 SCALA: 1:2000

REV.	DESCRIZIONE	REDATTO	DATA	VERIFICATO	DATA	APPROVATO	DATA
0	PRIMA EMISSIONE	ESPROTEAM	28/12/2009	IGO	30/12/2009	SIS	04/01/2010

IL RESPONSABILE DEL PROCEDIMENTO: **Ing. Giuseppe FASOL**

IL COMMISSARIO: **Ing. Silvano VERNIZZI**

VALIDAZIONE:  PROTOCOLLO: \_\_\_\_\_ DEL: \_\_\_\_\_