


LEGENDA	
	STRADE PUBBLICHE
	ACQUE PUBBLICHE
	SUPERFICI DA ESPROPRIARE
	AREE DI CANTIERE PER OCCUPAZIONE TEMPORANEA
	AREE DI OCCUPAZIONE TEMPORANEA PER DEVIAZIONE PROVVISORIA DELLA VIABILITA'
	FABBRICATI INTERFERITI ACCATASTATI
	FABBRICATI INTERFERITI NON ACCATASTATI
	LIMITI FOGLI DI MAPPA

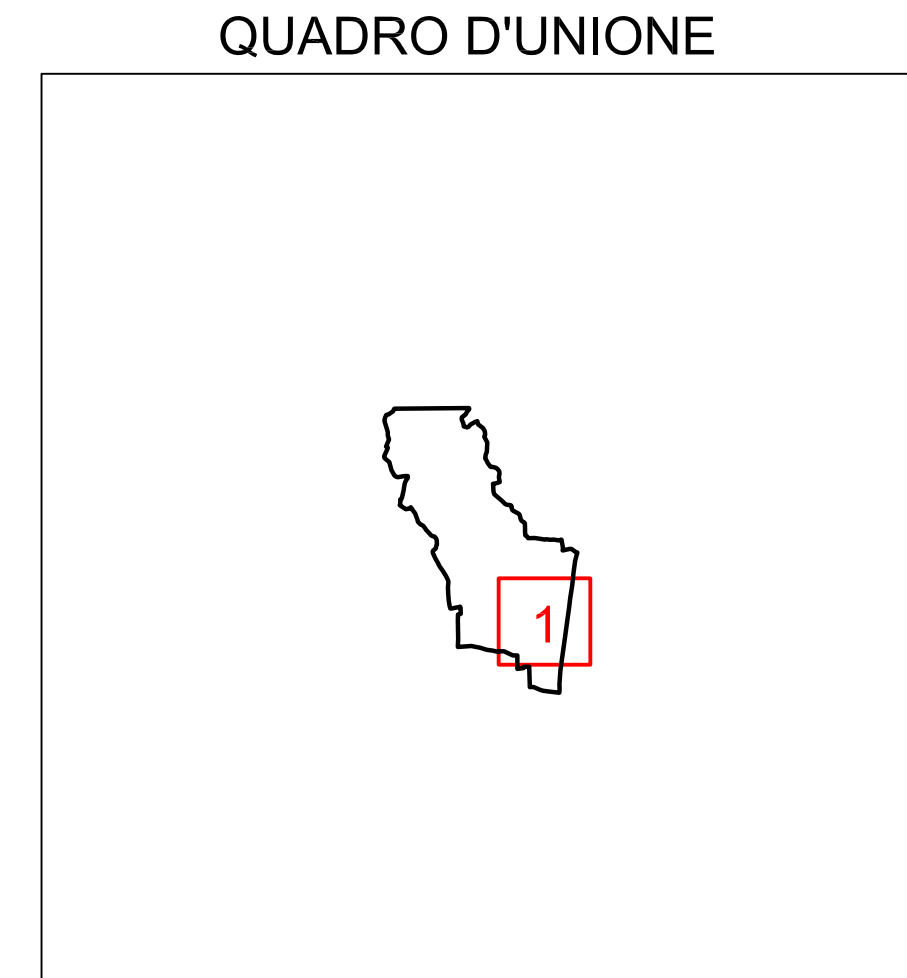

COMMISSARIO DELEGATO PER L'EMERGENZA DETERMINATASI NEL SETTORE DEL TRAFFICO E DELLA MOBILITÀ NEL TERRITORIO DELLE PROVINCE DI TREVISO E VICENZA		
<h2 style="margin: 0;">SUPERSTRADA A PEDAGGIO PEDEMONTANA VENETA</h2>		
ATI CONCESSIONARIA:		RESPONSABILE COMMESSA
Consorzio Stabile fra le Imprese: 		 INFRAESTRUCTURAS S.A. Paseo de la Castellana, 83-85 28046 Madrid
RESPONSABILE PROGETTAZIONE	RESPONSABILE INTEGRAZIONE PRESTAZIONI SPECIALISTICHE	PROGETTISTA
 ORDINE DEGLI INGEGNERI DELLA PROVINCIA DI CUNEO 1211 Dott. Ing. Claudio Dogliani	 ORDINE DEI GEOLOGI DELLA PROVINCIA DI CUNEO Dr. Ing. GEORGIOS KALAMARAS n° 8178 H CUNEO * CN/UD1	 Ingegneria Grandi Opere S.r.l. Via Inverio, 24/A 10146 Torino IGO S.r.l. Via Inverio, 24/A 10146 - Torino
COORDINATORE PER LA SICUREZZA IN FASE DI PROGETTAZIONE	GEOLOGO	
 Arch. Roberto BONOMO n° 3101	 ORDINE DEI GEOLOGI DELLA PROVINCIA DI CUNEO ALESSIO CARO n° 1555	
PROGETTO DEFINITIVO <small>(C.U.P. H51B0300050009)</small>		
TITOLO ELABORATO: PROGETTO DELL'INFRASTRUTTURA ESPROPRI PIANO PARTICELLARE DI ESPROPRIO COMUNE DI PIANEZZE (VI) Tav. 1/1		
PVD ES 2 GE GE 0 0 0 1 8 0 0 0 1 D A 0		SCALA: 1:2000
REV.	DESCRIZIONE	REDATTO DATA VERIFICATO DATA APPROVATO DATA
0	PRIMA EMISSIONE	ESPROTEAM 28/12/2009 IGO 30/12/2009 SIS 04/01/2010
IL RESPONSABILE DEL PROCEDIMENTO: Ing. Giuseppe FASIOI		IL COMMISSARIO: Ing. Silvano VERNIZZI
		<input type="checkbox"/> VALIDAZIONE: PROTOCOLLO : _____ DEL: _____