


LEGENDA	
	STRADE PUBBLICHE
	ACQUE PUBBLICHE
	SUPERFICI DA ESPROPRIARE
	AREE DI CANTIERE PER OCCUPAZIONE TEMPORANEA
	AREE DI OCCUPAZIONE TEMPORANEA PER DEVIAZIONE PROVVISORIA DELLA VIABILITA'
	FABBRICATI INTERFERITI ACCATASTATI
	FABBRICATI INTERFERITI NON ACCATASTATI
	LIMITI FOGLI DI MAPPA

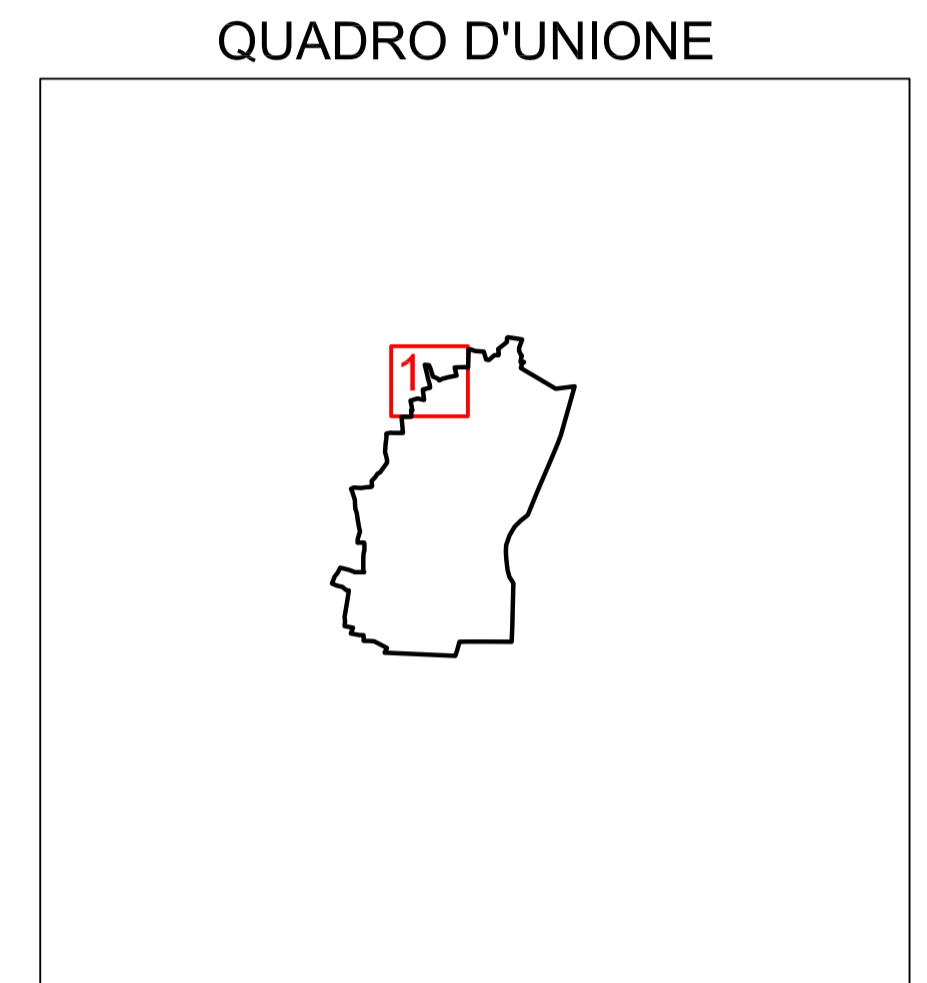

COMMISSARIO DELEGATO PER L'EMERGENZA DETERMINATASI NEL SETTORE DEL TRAFFICO E DELLA MOBILITÀ NEL TERRITORIO DELLE PROVINCE DI TREVISO E VICENZA							
SUPERSTRADA A PEDAGGIO PEDEMONTANA VENETA							
ATI CONCESSIONARIA:		RESPONSABILE COMMESSA					
 Consorzio Stabile fra le Imprese: SIS Scpa Via Inverio, 24/A 10146 Torino		 INFRASTRUCTURAS S.A. Paseo de la Castellana, 83-85 28046 Madrid					
 SACYR S.A.		 INC GE. CO. S.p.A. SIPAL S.p.A.					
RESPONSABILE PROGETTAZIONE ORDINE DEGLI INGEGNERI DELLA PROVINCIA DI CUNEO 1211 Dott. Ing. Claudio Dogliani	RESPONSABILE INTEGRAZIONE PRESTAZIONI SPECIALISTICHE ORDINE DEGLI INGEGNERI DELLA PROVINCIA DI TORINO MALABARBA n° 8178 H STUDIO * CIVILDI	PROGETTISTA Ingegneria Grandi Opere S.r.l. Via Inverio, 24/A 10146 Torino					
COORDINATORE PER LA SICUREZZA IN FASE DI PROGETTAZIONE ARCHITETTI DELLA PROVINCIA DI TORINO BONOMI n° 3101	GEOLOGO ORDINE DEI GEOLOGI DELLA PROVINCIA DI TORINO ALESSIO Carlo n° 1555	 Ingegneria Grandi Opere S.r.l. Via Inverio, 24/A 10146 Torino					
PROGETTO DEFINITIVO (C.U.P. H51B03000050009)							
TITOLO ELABORATO: PROGETTO DELL'INFRASTRUTTURA ESPROPRI PIANO PARTICELLARE DI ESPROPRIO COMUNE DI NOVE (VI) Tav. 1/1							
PVD E S 2 G E G E 0 0 0 1 9 0 0 0 1 D A 0			SCALA: 1:2000				
REV.	DESCRIZIONE	REDATTO	DATA	VERIFICATO	DATA	APPROVATO	DATA
0	PRIMA EMISSIONE	ESPROTEAM	28/12/2009	IGO	30/12/2009	SIS	04/01/2010
IL RESPONSABILE DEL PROCEDIMENTO: Ing. Giuseppe FASOL		IL COMMISSARIO: Ing. Silvano VERNIZZI		<input type="checkbox"/> VALIDAZIONE: PROTOCOLLO : _____ DEL: _____			