



COMUNE DI ROSA'

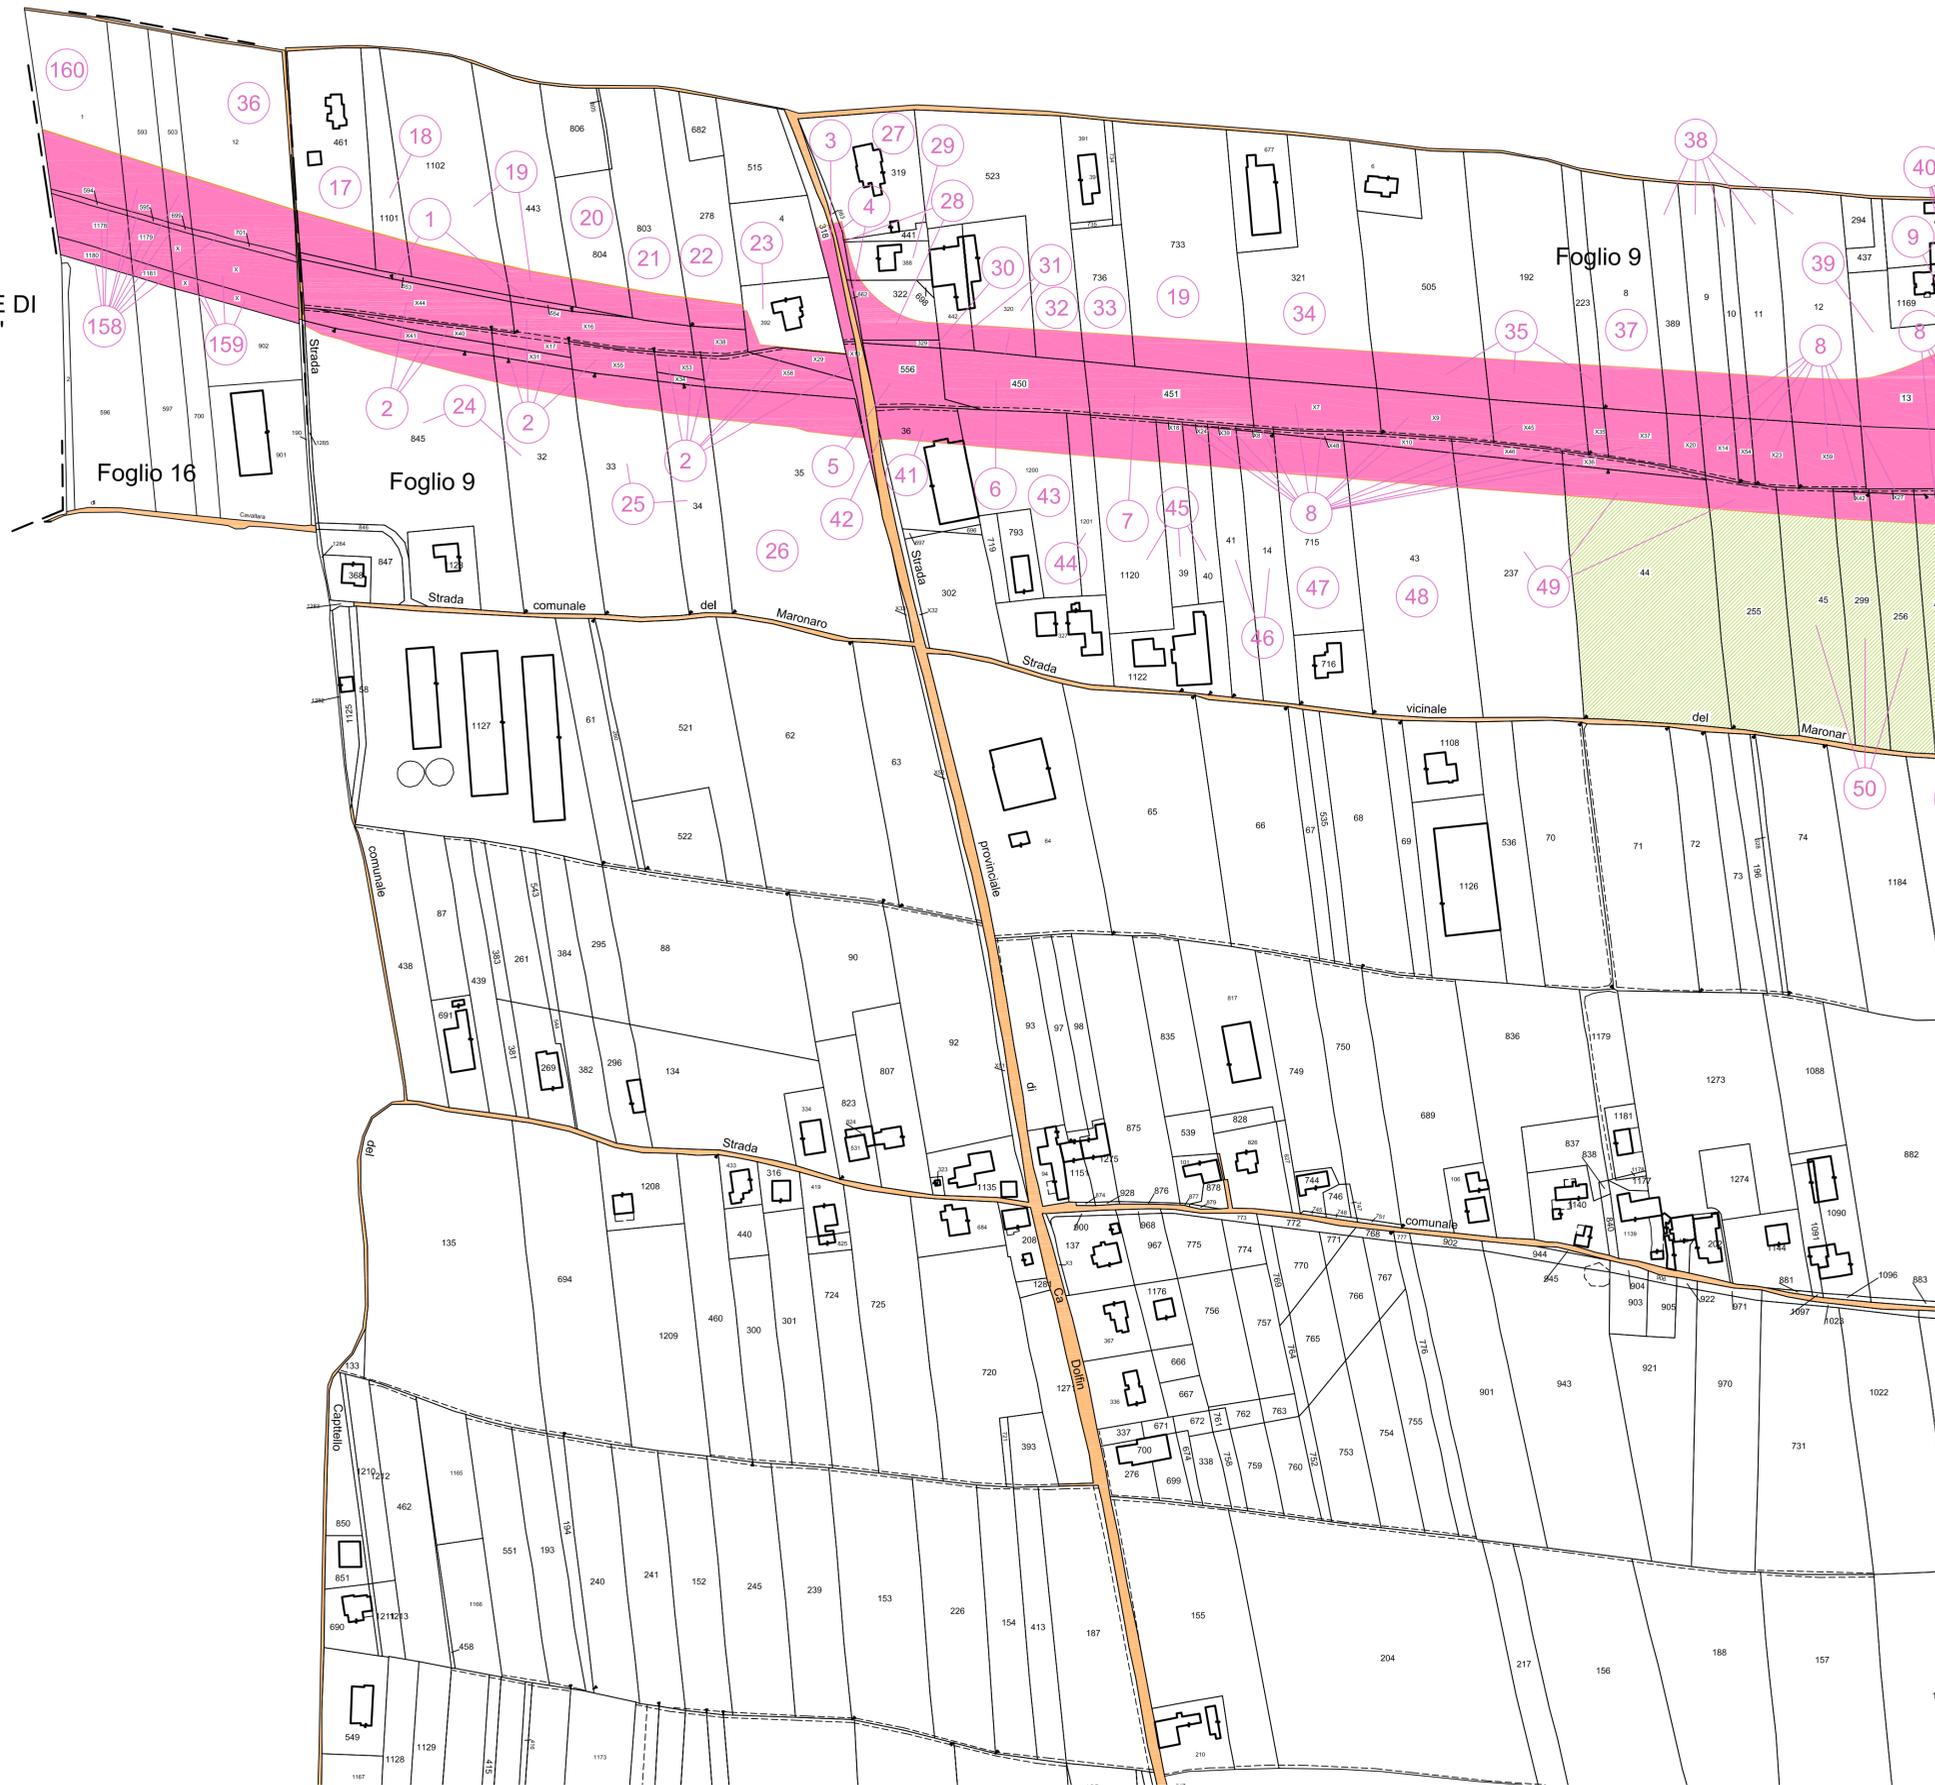

LEGENDA	
	STRADE PUBBLICHE
	ACQUE PUBBLICHE
	SUPERFICI DA ESPROPRIARE
	AREE DI CANTIERE PER OCCUPAZIONE TEMPORANEA
	AREE DI OCCUPAZIONE TEMPORANEA PER DEVIAZIONE PROVVISORIA DELLA VIABILITA'
	FABBRICATI INTERFERITI ACCATASTATI
	FABBRICATI INTERFERITI NON ACCATASTATI
	LIMITI FOGLI DI MAPPA

QUADRO D'UNIONE

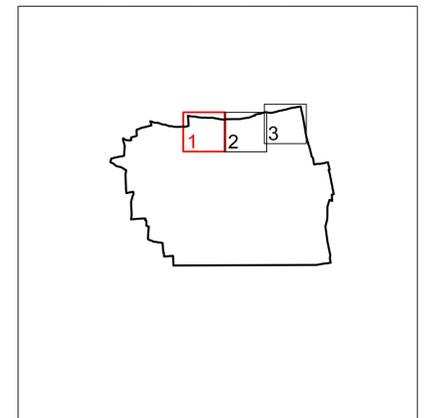

COMMISSARIO DELEGATO PER L'EMERGENZA  
DETERMINATASI NEL SETTORE DEL TRAFFICO E DELLA MOBILITA' NEL  
TERRITORIO DELLE PROVINCE DI TREVISO E VICENZA

## SUPERSTRADA A PEDAGGIO PEDEMONTANA VENETA

ATI CONCESSIONARIA: RESPONSABILE COMMESSA

 Consorzio Stabile fra le Imprese: SIS Scpa Via Inverio, 24/A 10146 Torino	 INFRASTRUCTURAS S.A. Paseo de la Castellana, 83-85 28046 Madrid	
 SACYR S.A.	 INC GE. CO. S.p.A. SIPAL S.p.A.	

RESPONSABILE PROGETTAZIONE ORDINE DEGLI INGEGNERI DELLA PROVINCIA DI CUNEO 1211 Dott. Ing. Claudio Dogliani	RESPONSABILE INTEGRAZIONE PRESTAZIONI SPECIALISTICHE ING. GEORGIOS KALAMARAS n° 8178 H	PROGETTISTA  Ingegneria Grandi Opere S.r.l. Via Inverio, 24/A 10146 Torino
COORDINATORE PER LA SICUREZZA IN FASE DI PROGETTAZIONE Arch. Roberto BONOMI n° 3101	GEOLOGO ALESSIO CARO n° 1555	 Ingegneria Grandi Opere S.r.l. Via Inverio, 24/A 10146 Torino

**PROGETTO DEFINITIVO**  
(C.U.P. H51B0300050009)

TITOLO ELABORATO: **PROGETTO DELL'INFRASTRUTTURA ESPROPRI**  
**PIANO PARTICELLARE DI ESPROPRIO**  
**COMUNE DI ROSA' (VI) - Tav. 1/3**

SCALA: **1:2000**

PVDES2GE0000210001DA0

REV.	DESCRIZIONE	REDATTO	DATA	VERIFICATO	DATA	APPROVATO	DATA
0	PRIMA EMISSIONE	ESPROTEAM	28/12/2009	IGO	30/12/2009	SIS	04/01/2010

IL RESPONSABILE DEL PROCEDIMENTO: Ing. Giuseppe FASOL	IL COMMISSARIO: Ing. Silvano VERNIZZI	VALIDAZIONE: PROTOCOLLO: _____ DEL: _____
--	--	---