


LEGENDA	
	STRADE PUBBLICHE
	ACQUE PUBBLICHE
	SUPERFICI DA ESPROPRIARE
	AREE DI CANTIERE PER OCCUPAZIONE TEMPORANEA
	AREE DI OCCUPAZIONE TEMPORANEA PER DEVIAZIONE PROVVISORIA DELLA VIABILITA'
	FABBRICATI INTERFERITI ACCATASTATI
	FABBRICATI INTERFERITI NON ACCATASTATI
	LIMITI FOGLI DI MAPPA

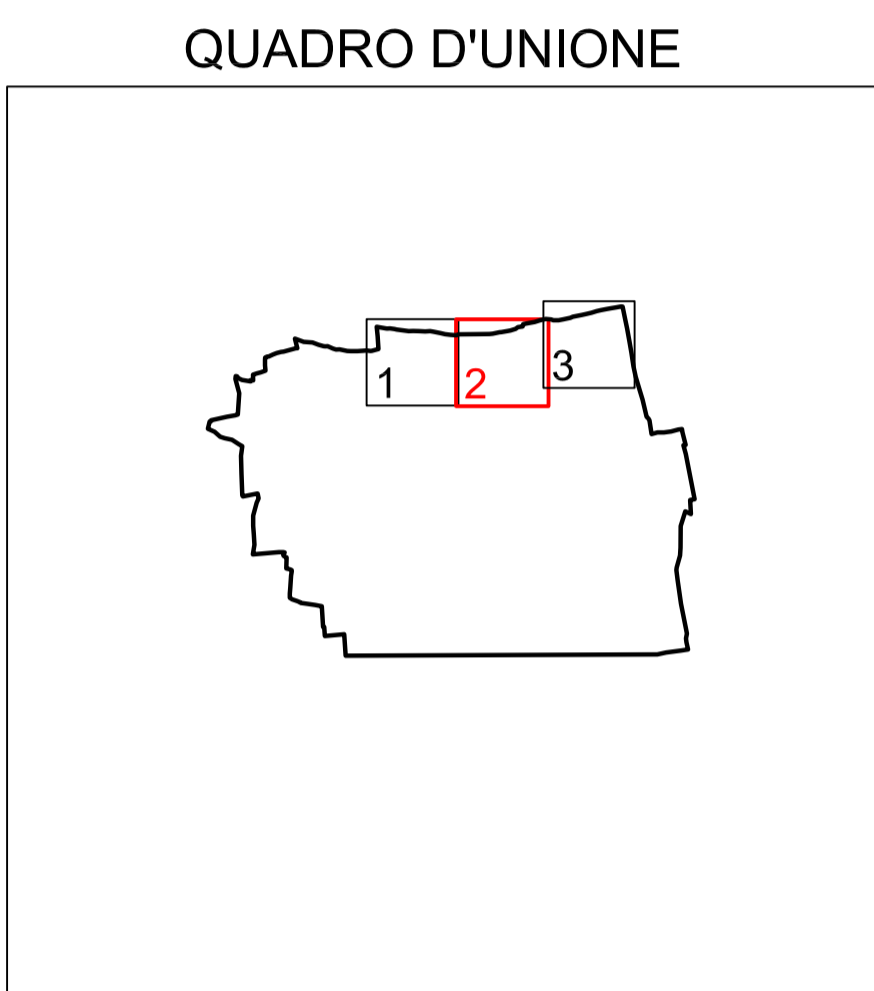

COMMISSARIO DELEGATO PER L'EMERGENZA  
DETERMINATASI NEL SETTORE DEL TRAFFICO E DELLA MOBILITA' NEL  
TERRITORIO DELLE PROVINCE DI TREVISO E VICENZA

## SUPERSTRADA A PEDAGGIO PEDEMONTANA VENETA

ATI CONCESSIONARIA: RESPONSABILE COMMESSA

**SJS** Consorzio Stabile fra le Imprese: **Itinere**  
SIS Scpa Via Inverio, 24/A 10146 Torino **SACYR S.A.** INC GE. CO. S.p.A. SIPAL S.p.A. INFRASTRUCTURAS S.A. Paseo de la Castellana, 83-85 28046 Madrid

RESPONSABILE PROGETTAZIONE: RESPONSABILE INTEGRAZIONE PRESTAZIONI SPECIALISTICHE: PROGETTISTA:

ORDINE DEGLI INGEGNERI DELLA PROVINCIA DI CUNEO 1211 Dott. Ing. Claudio Dogliani

ING. GEORGIOS KALAMIRAS n° 8178 H

COORDINATORE PER LA SICUREZZA IN FASE DI PROGETTAZIONE: GEOLOGO: INGEGNERIA GRANDI OPERE S.r.l. Via Inverio, 24/A 10146 Torino

Arch. Roberto BONOMI n° 3101

ING. ALESSIO CARO n° 1555

**PROGETTO DEFINITIVO**  
(C.U.P. H51B0300050009)

TITOLO ELABORATO: **PROGETTO DELL'INFRASTRUTTURA ESPROPRI**  
**PIANO PARTICELLARE DI ESPROPRIO**  
**COMUNE DI ROSA' (VI) - Tav. 2/3**

PVDES2GEGE0000210002DA0 SCALA: 1:2000

REV.	DESCRIZIONE	REDATTO	DATA	VERIFICATO	DATA	APPROVATO	DATA
0	PRIMA EMISSIONE	ESPROTEAM	28/12/2009	IGO	30/12/2009	SIS	04/01/2010

IL RESPONSABILE DEL PROCEDIMENTO: Ing. Giuseppe FASOL

IL COMMISSARIO: Ing. Silvano VERNIZZI

VALIDAZIONE:  PROTOCOLLO: \_\_\_\_\_ DEL: \_\_\_\_\_