


LEGENDA	
	STRADE PUBBLICHE
	ACQUE PUBBLICHE
	SUPERFICI DA ESPROPRIARE
	AREE DI CANTIERE PER OCCUPAZIONE TEMPORANEA
	AREE DI OCCUPAZIONE TEMPORANEA PER DEVIAZIONE PROVVISORIA DELLA VIABILITA'
	FABBRICATI INTERFERITI ACCATATASTATI
	FABBRICATI INTERFERITI NON ACCATATASTATI
	LIMITI FOGLI DI MAPPA

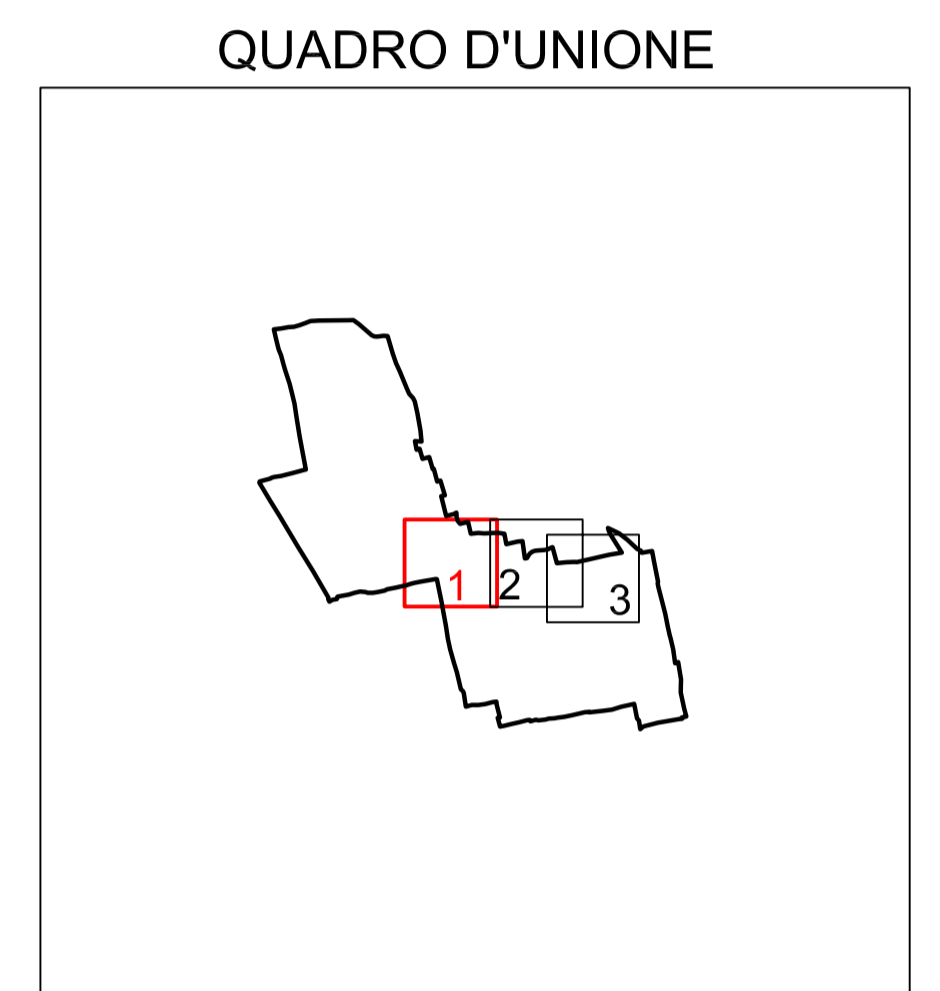

COMMISSARIO DELEGATO PER L'EMERGENZA  
DETERMINATASI NEL SETTORE DEL TRAFFICO E DELLA MOBILITA' NEL  
TERRITORIO DELLE PROVINCE DI TREVISO E VICENZA

## SUPERSTRADA A PEDAGGIO PEDEMONTANA VENETA

ATI CONCESSIONARIA:		RESPONSABILE COMMESSA
Consorzio Stabile fra le Imprese:  SIS Scpa Via Inverto, 24/A 10146 Torino SACYR S.A. INC GE. CO. S.p.A. SIPAL S.p.A. Infraestructuras S.A. Paseo de la Castellana, 83-85 28046 Madrid		
RESPONSABILE PROGETTAZIONE	RESPONSABILE INTEGRAZIONE PRESTAZIONI SPECIALISTICHE	PROGETTISTA
 1211 Dott. Ing. Claudio Dogliani	 Ing. GEORGIOS KALAMARAS n° 8178 H STUDIO CHIODI	 Ingegneria Grandi Opere S.r.l. Via Inverto, 24/A 10146 Torino  Via Inverto, 24/A 10146 - Torino
COORDINATORE PER LA SICUREZZA IN FASE DI PROGETTAZIONE	GEOLOGO	
 Arch. Roberto BONOMO n° 3101	 ALESSIO Carlo n° 2557	
<b>PROGETTO DEFINITIVO</b> (C.U.P. H151B0300050009)		
TITOLO ELABORATO: <b>PROGETTO DELL'INFRASTRUTTURA ESPROPRI</b> <b>PIANO PARTICELLARE DI ESPROPRIO</b> COMUNE DI CASSOLA (VI) - Tav. 1/3		
PVD ES 2 GE GE 00 0 0 2 2 0 0 0 1 D A 0		SCALA: 1:2000
REV.	DESCRIZIONE	REDATTO DATA VERIFICATO DATA APPROVATO DATA
0	PRIMA EMISSIONE	ESPROTEAM 28/12/2009 IGO 30/12/2009 SIS 04/01/2010
IL RESPONSABILE DEL PROCEDIMENTO:		IL COMMISSARIO:
Ing. Giuseppe FASOL		Ing. Silvano VERNIZZI
		<input type="checkbox"/> VALIDAZIONE: PROTOCOLLO: _____ DEL: _____