


LEGENDA	
	STRADE PUBBLICHE
	ACQUE PUBBLICHE
	SUPERFICI DA ESPROPRIARE
	AREE DI CANTIERE PER OCCUPAZIONE TEMPORANEA
	AREE DI OCCUPAZIONE TEMPORANEA PER DEVIAZIONE PROVVISORIA DELLA VIABILITA'
	FABBRICATI INTERFERITI ACCATASTATI
	FABBRICATI INTERFERITI NON ACCATASTATI
	LIMITI FOGLI DI MAPPA

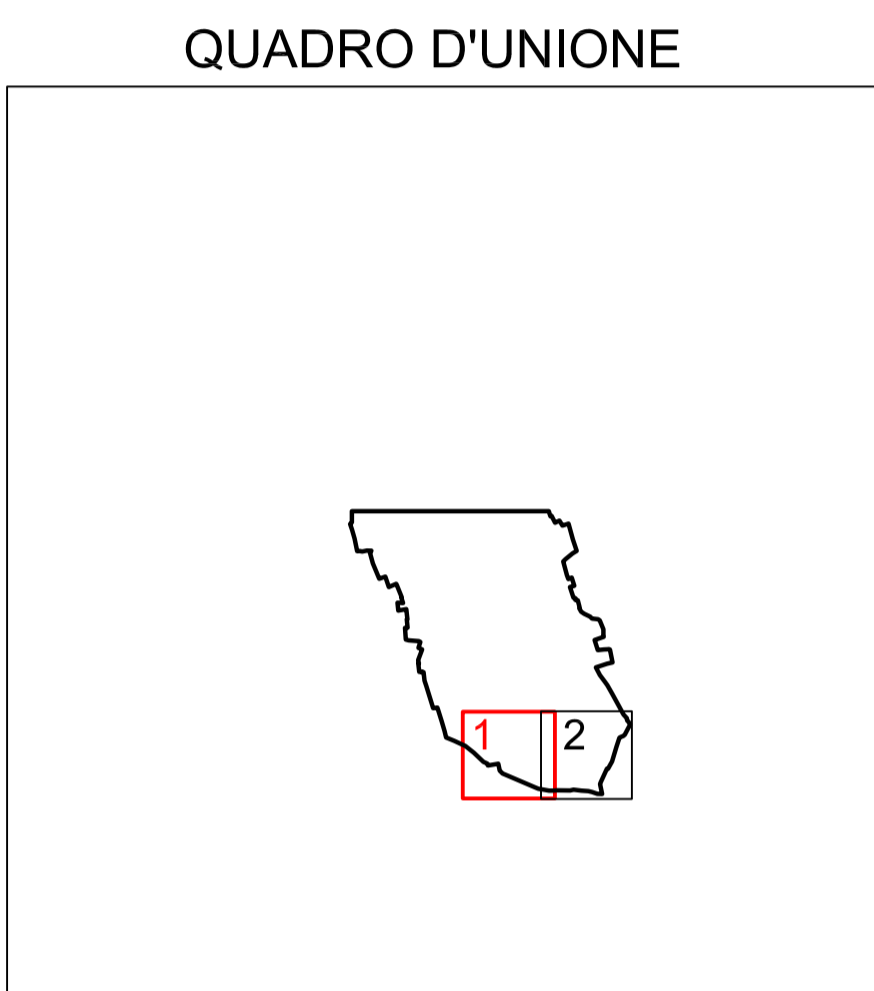

COMMISSARIO DELEGATO PER L'EMERGENZA  
 DETERMINATASI NEL SETTORE DEL TRAFFICO E DELLA MOBILITÀ NEL  
 TERRITORIO DELLE PROVINCE DI TREVISO E VICENZA

## SUPERSTRADA A PEDAGGIO PEDEMONTANA VENETA

ATI CONCESSIONARIA: RESPONSABILE COMMESSA

**SJS** Consorzio Stabile fra le Imprese: **Itinere**  
 SIS Scpa Via Inverio, 24/A 10146 Torino SACYR S.A. INC GE. CO. S.p.A. SIPAL S.p.A. INFRASTRUCTURAS S.A. Paseo de la Castellana, 83-85 28046 Madrid

RESPONSABILE PROGETTAZIONE: RESPONSABILE INTEGRAZIONE PRESTAZIONI SPECIALISTICHE: PROGETTISTA:

ORDINE DEGLI INGEGNERI DELLA PROVINCIA DI CUNEO 1211 Dott. Ing. Claudio Dogliani  
 Ordine degli Ingegneri della Provincia di Cuneo  
 GEORGIOS KALAMARAS n° 8178 H  
 STUDIO \* CIVILINI \*

COORDINATORE PER LA SICUREZZA IN FASE DI PROGETTAZIONE: GEOLOGO: Ingegneria Grandi Opere S.r.l. Via Inverio, 24/A 10146 Torino IGO S.r.l. Via Inverio, 24/A 10146 Torino

Arch. Roberto BONOMI n. 3101  
 Ordine degli Architetti della Provincia di Cuneo  
 ALESSIO Carlo n. 1055  
 Ordine dei Geologi della Provincia di Cuneo

**PROGETTO DEFINITIVO**  
 (C.U.P. H51B0300050009)

TITOLO ELABORATO: **PROGETTO DELL'INFRASTRUTTURA ESPROPRI**  
**PIANO PARTICELLARE DI ESPROPRIO**  
**COMUNE DI MUSSOLENTE (VI) - Tav. 1/2**

PVDES2GEGE0000240001DA0 SCALA: 1:2000

REV.	DESCRIZIONE	REDATTO	DATA	VERIFICATO	DATA	APPROVATO	DATA
0	PRIMA EMISSIONE	ESPROTEAM	28/12/2009	IGO	30/12/2009	SIS	04/01/2010

IL RESPONSABILE DEL PROCEDIMENTO: Ing. Giuseppe FASOL  
 IL COMMISSARIO: Ing. Silvano VERNIZZI  
 VALIDAZIONE:   
 PROTOCOLLO: \_\_\_\_\_  
 DEL: \_\_\_\_\_