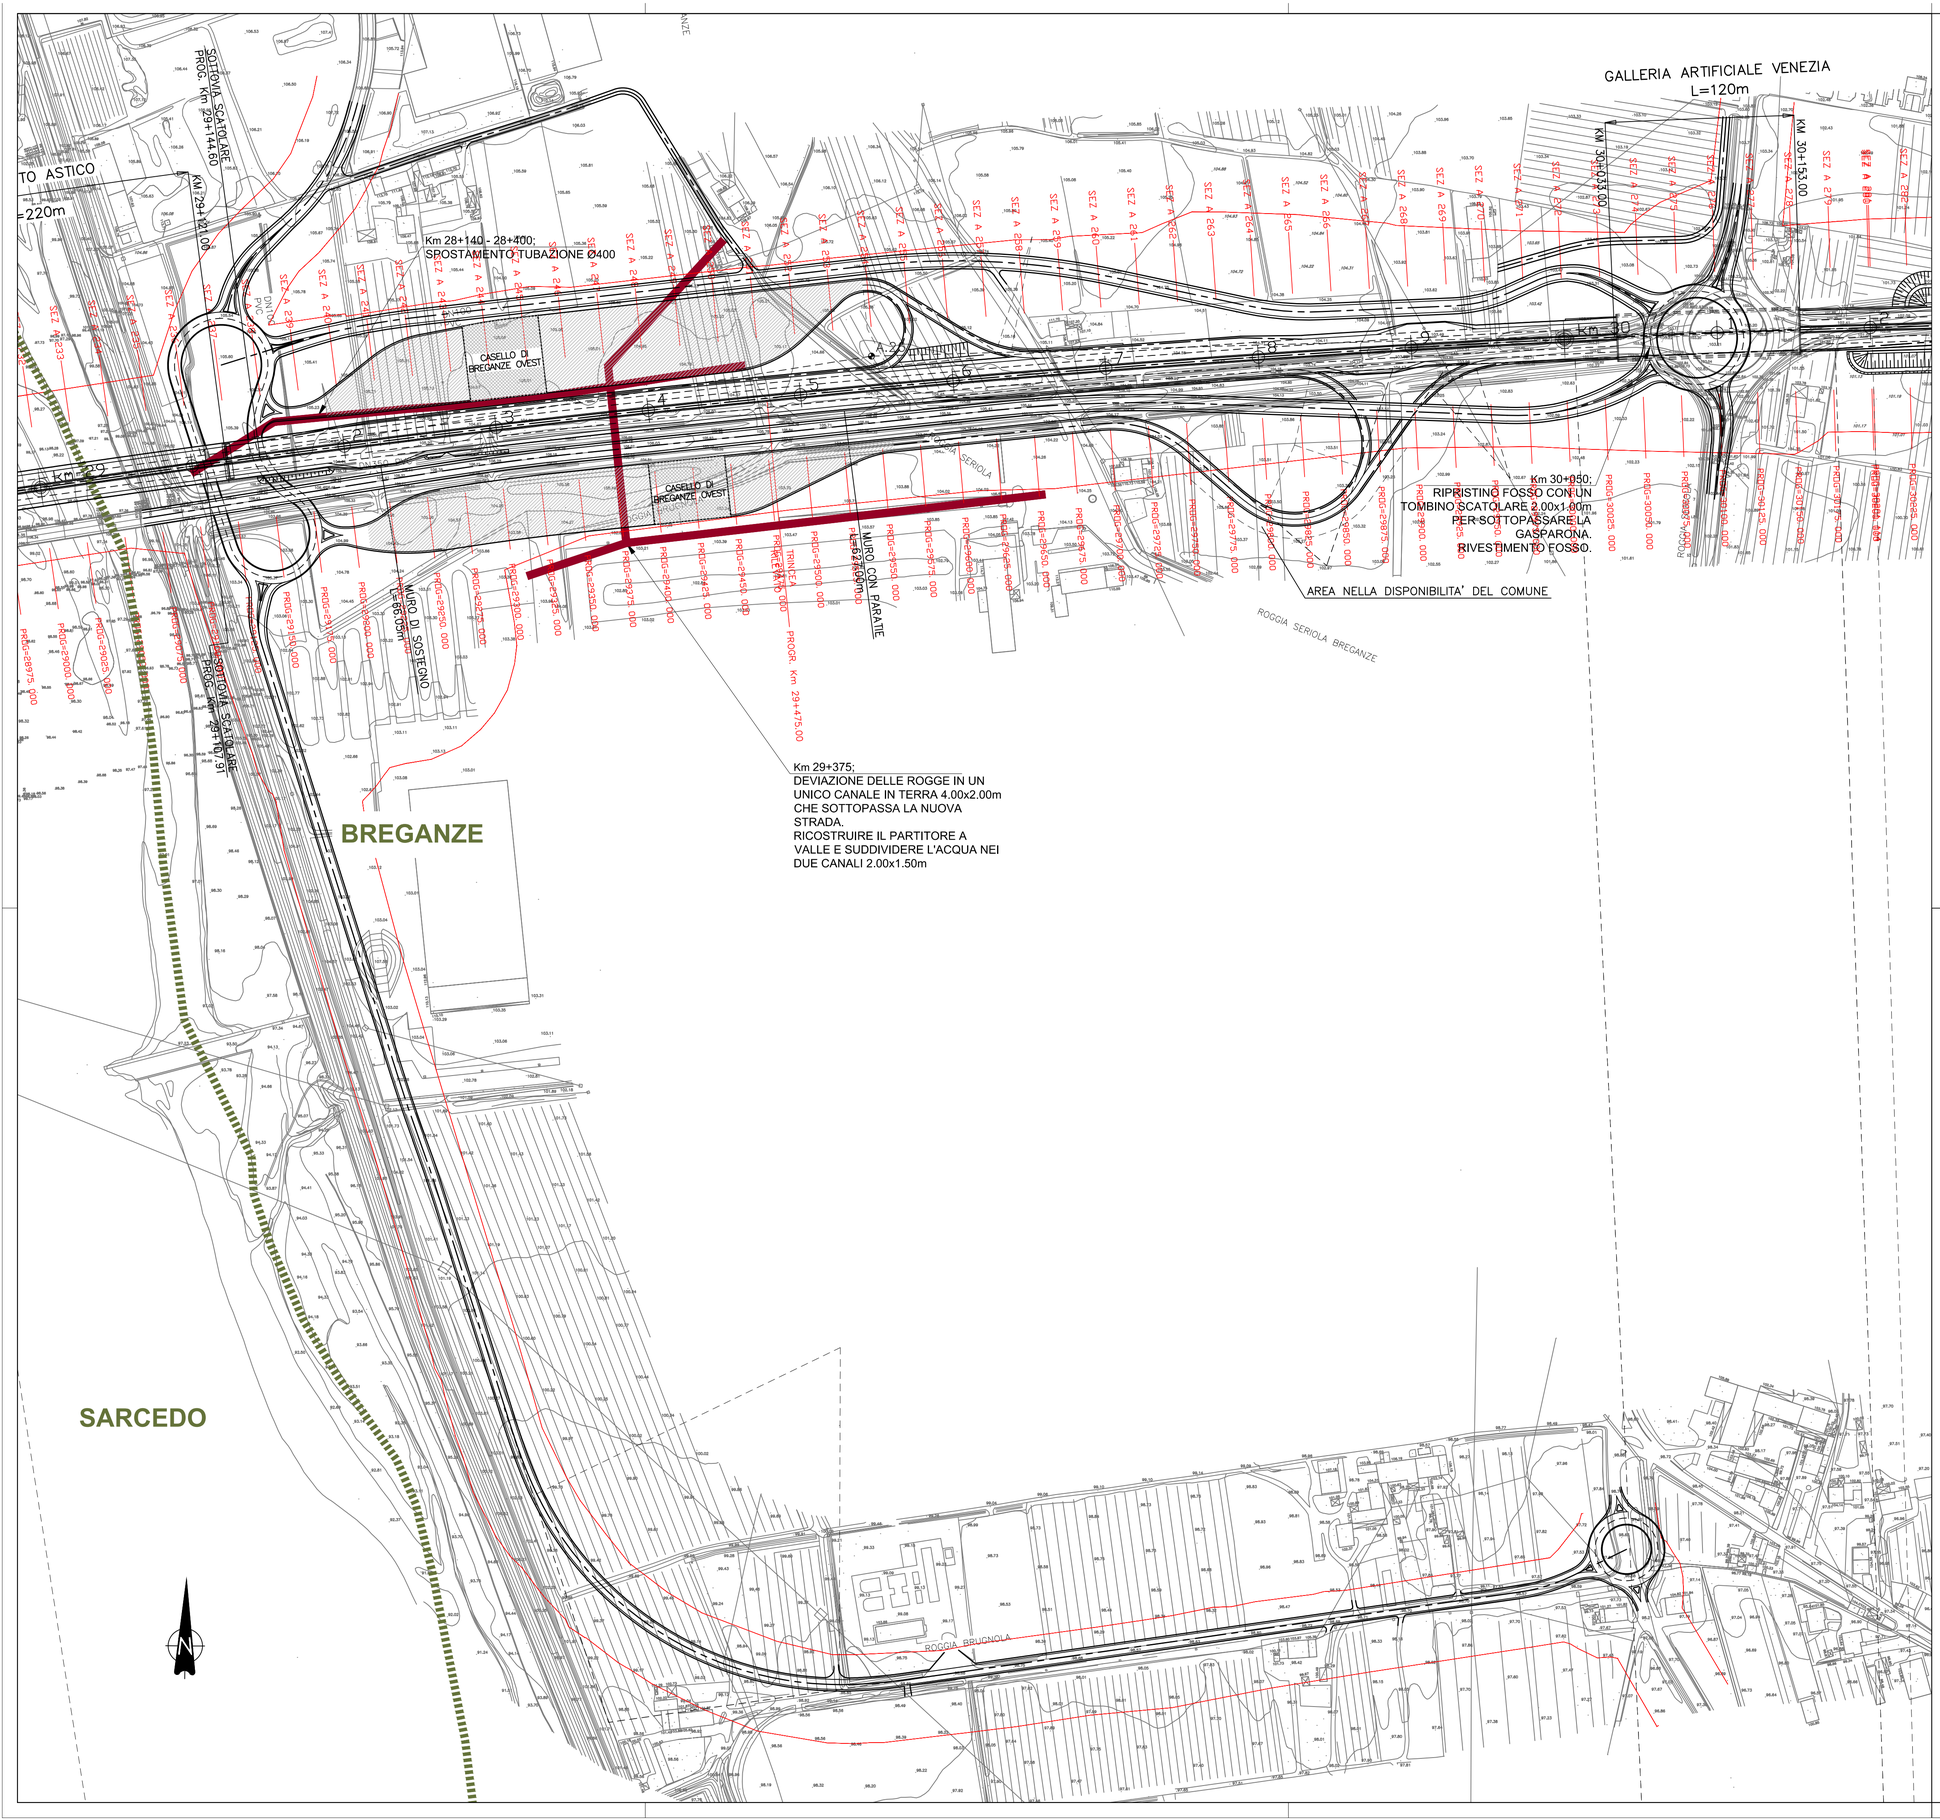

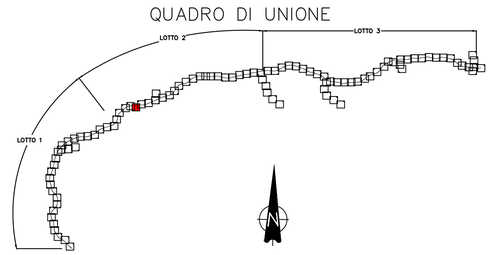

COMMISSARIO DELEGATO PER L'EMERGENZA
DETERMINATASI NEL SETTORE DEL TRAFFICO E DELLA MOBILITÀ NEL
TERRITORIO DELLE PROVINCE DI TREVISO E VICENZA

SUPERSTRADA A PEDAGGIO PEDEMONTANA VENETA

ATI CONCESSIONARIA:	RESPONSABILE COMMESSA
Consorzio Stabile fra le Imprese: SIS Scpa, Via Invorio, 24/A, 10146 Torino; SACYR S.A.; INC GE. CO. S.p.A.; SIPAL S.p.A.; INFRAESTRUCTURAS S.A., Paseo de la Castellana, 83-85, 28046 Madrid	

RESPONSABILE PROGETTAZIONE	RESPONSABILE INTEGRAZIONE PRESTAZIONI SPECIALISTICHE	PROGETTISTA
ORDINE DEGLI INGEGNERI DELLA PROVINCIA DI CUNEO 1211 Dott. Ing. Claudio Dogliani	Dott. Ing. GEORGIOS KALAMARAS n° 8178 H	Ingegneria Grandi Opere S.r.l., Via Invorio, 24/A, 10146 Torino
COORDINATORE PER LA SICUREZZA IN FASE DI PROGETTAZIONE	**GEOLOGO**	
Arch. Filiberto BONOMI n° 3101	ALESSIO Carlo n° 255	

PROGETTO DEFINITIVO

(C.U.P. H51B03000050009)

TITOLO ELABORATO:

PROGETTO DELL'INFRASTRUTTURA
PLANIMETRIE DI PROGETTO
Planimetria di progetto su rilievo
TAV. 33 di 101 - da PK Km 29+300 a PK Km 30+200

PV	D	GE	2	AP	GE	000	003	0	033	D	A	0

SCALA: 1:2000

REV.	DESCRIZIONE	REDATTO	DATA	VERIFICATO	DATA	APPROVATO	DATA
0	PRIMA EMISSIONE	CCI	28/12/2009	IGO	30/12/2009	SIS	04/01/2010

IL RESPONSABILE DEL PROCEDIMENTO:	IL COMMISSARIO:	☐ VALIDAZIONE:
Ing. Giuseppe FASIOL	Ing. Silvano VERNIZZI	PROTOCOLLO : _____ DEL: _____