



MASON VICENTINO

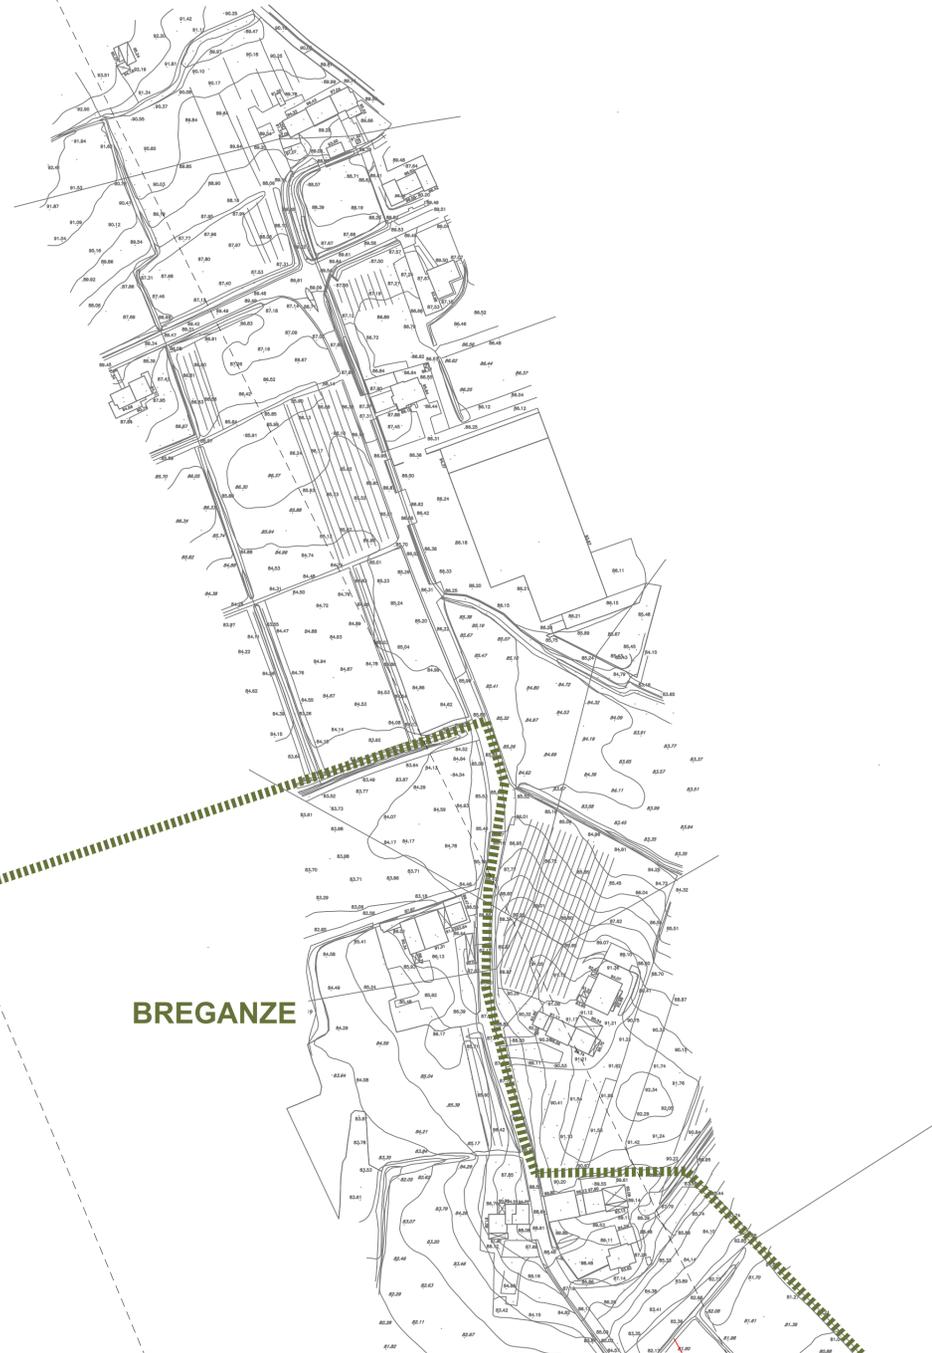

BREGANZE

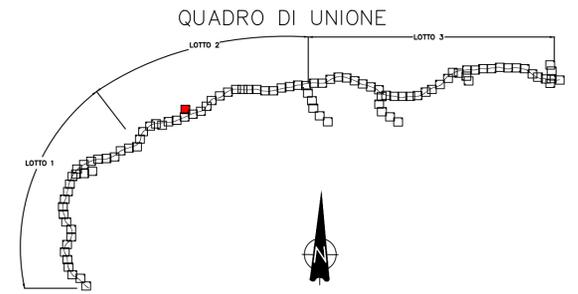

COMMISSARIO DELEGATO PER L'EMERGENZA  
DETERMINATASI NEL SETTORE DEL TRAFFICO E DELLA MOBILITÀ NEL  
TERRITORIO DELLE PROVINCE DI TREVISO E VICENZA

## SUPERSTRADA A PEDAGGIO PEDEMONTANA VENETA

ATI CONCESSIONARIA:

RESPONSABILE COMESSA



SIS S.p.A.  
Via Inverio, 24/A  
10146 Torino



SACYR S.A.



INC GE. CO. S.p.A.



SIPAL S.p.A.



INFRASTRUCTURAS S.A.  
Paseo de la Castellana, 83-85  
28046 Madrid

RESPONSABILE PROGETTAZIONE

RESPONSABILE INTEGRAZIONE  
PRESTAZIONI SPECIALISTICHE

PROGETTISTA

ORDINE DEGLI INGEGNERI  
DELLA PROVINCIA DI CUNEO  
1211 Dott. Ing. Claudio Dogliani



Ingegneria Grandi Opere S.r.l.  
Via Inverio, 24/A  
10146 Torino

COORDINATORE PER LA SICUREZZA  
IN FASE DI PROGETTAZIONE

GEOLOGO



PROGETTO DEFINITIVO  
(C.U.P. H51B0300050009)

TITOLO ELABORATO:  
PROGETTO DELL'INFRASTRUTTURA  
PLANIMETRIE DI PROGETTO  
Planimetria di progetto su rilievo  
TAV. 37 di 101 - VIABILITA' DI COLLEGAMENTO SR46 - SVINCOLO DI MALO

PVDIGE2APGE0000030037DA0 SCALA: 1:2000

REV.	DESCRIZIONE	REDATTO	DATA	VERIFICATO	DATA	APPROVATO	DATA
0	PRIMA EMISSIONE	CCI	28/12/2009	IGO	30/12/2009	SIS	04/01/2010

IL RESPONSABILE DEL PROCEDIMENTO: Ing. Giuseppe FASOL	IL COMMISSARIO: Ing. Silvano VERNIZZI	<input type="checkbox"/> VALIDAZIONE: PROTOCOLLO : _____ DEL: _____
----------------------------------------------------------	------------------------------------------	---------------------------------------------------------------------------