


PIANEZZE

Km 38+050.00:
ROGGIA IN PREFABBRICATO
ATTORNO ALLA ROTATORIA.
DIM: 2.00x1.00m

GALLERIA ARTIFICIALE
MAROSTICA OVEST L=595m

SVINCOLO DI MAROSTICA

MAROSTICA

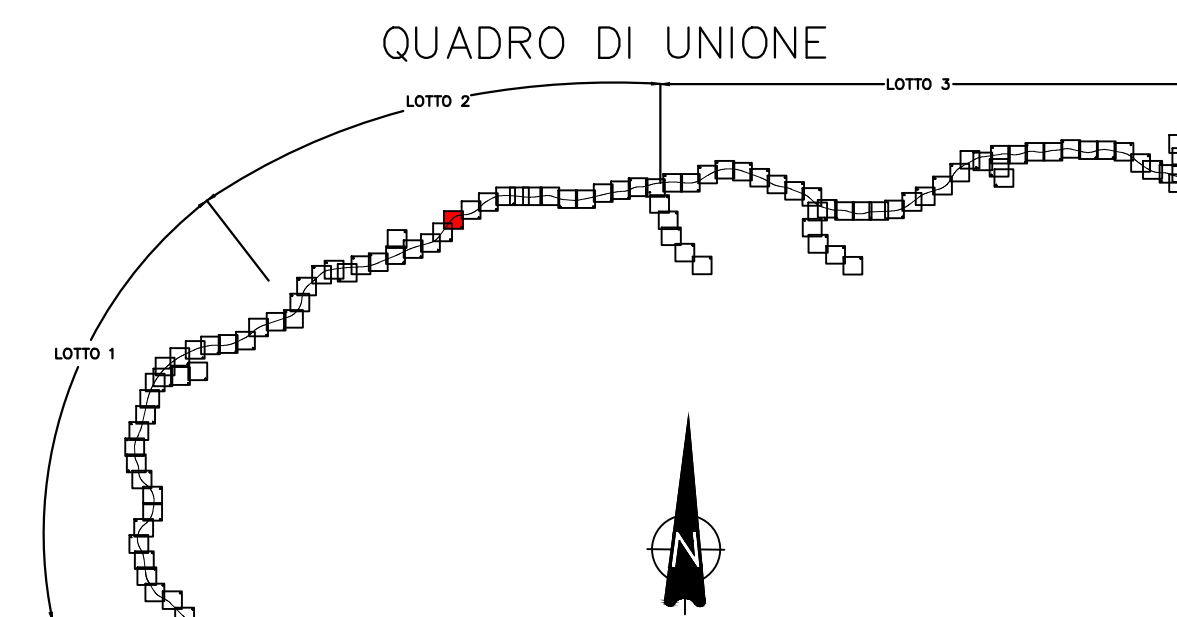

COMMISSARIO DELEGATO PER L'EMERGENZA
DETERMINATASI NEL SETTORE DEL TRAFFICO E DELLA MOBILITÀ NEL
TERRITORIO DELLE PROVINCE DI TREVISO E VICENZA

SUPERSTRADA A PEDAGGIO PEDEMONTANA VENETA

ATI CONCESSIONARIA: RESPONSABILE COMMESSA

SIS S.p.a. Consorzio Stabile fra le Imprese: Itinere
Via Inverio, 24/A INFRASTRUTTURAS S.A.
10146 Torino SACYR S.A. INC GE. CO. S.p.A. SIPAL S.p.A. Paseo de la Castellana, 63-65
28046 Madrid

RESPONSABILE PROGETTAZIONE RESPONSABILE INTEGRAZIONE PRESTAZIONI SPECIALISTICHE PROGETTISTA

ORDINE DEGLI INGEGNERI DELLA PROVINCIA DI CUNEO 1211 Dott. Ing. Claudio Dogliani

COORDINATORE PER LA SICUREZZA IN FASE DI PROGETTAZIONE

PROGETTO DEFINITIVO
(C.U.P. H51B0300050009)

TITOLO ELABORATO: PROGETTO DELL'INFRASTRUTTURA PLANIMETRIE DI PROGETTO
Planimetria di progetto su rilievo
TAV. 41 di 101 - da PK Km 37+100 a PK Km 38+300

PVDIGE2APGE0000030041DA0 SCALA: 1:2000

REV.	DESCRIZIONE	REDATTO	DATA	VERIFICATO	DATA	APPROVATO	DATA
0	PRIMA EMISSIONE	CCI	28/12/2009	IGO	30/12/2009	SIS	04/01/2010

IL RESPONSABILE DEL PROCEDIMENTO: Ing. Giuseppe FASOL

IL COMMISSARIO: Ing. Silvano VERNIZZI

VALIDAZIONE: PROTOCOLLO: _____
DEL: _____