


BASSANO DEL GRAPPA

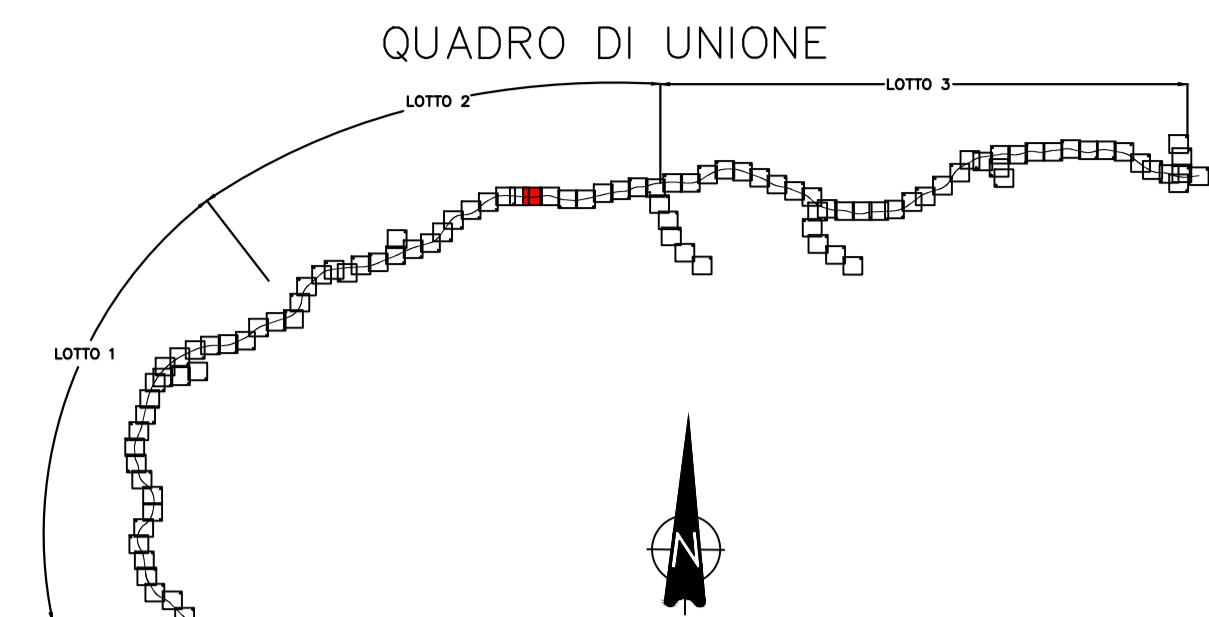

COMMISSARIO DELEGATO PER L'EMERGENZA
DETERMINATASI NEL SETTORE DEL TRAFFICO E DELLA MOBILITÀ NEL
TERRITORIO DELLE PROVINCE DI TREVISO E VICENZA

SUPERSTRADA A PEDAGGIO PEDEMONTANA VENETA

ATI CONCESSIONARIA:		RESPONSABILE COMMESSA
Consorzio Stabile fra le Imprese: 		 INFRASTRUCTURAS S.A. Paseo de la Castellana, 63-65 28046 Madrid
RESPONSABILE PROGETTAZIONE	RESPONSABILE INTEGRAZIONE PRESTAZIONI SPECIALISTICHE	PROGETTISTA
 1211 Dott. Ing. Claudio Dogliani	 Dott. Ing. GEORGIOS KALAMARAS n° 8178 H TORINO * OMNIOI	 INGENIERIA GRANDI OPERE S.r.l. Via Invenio, 24/A 10146 Torino
COORDINATORE PER LA SICUREZZA IN FASE DI PROGETTAZIONE	GEOLOGO	 INGENIERIA GRANDI OPERE S.r.l. Via Invenio, 24/A 10146 Torino
 Arch. Roberto PONOMI n. 3101	 ALESSIO Carlo n. 255	 INGENIERIA GRANDI OPERE S.r.l. Via Invenio, 24/A 10146 Torino
PROGETTO DEFINITIVO (C.U.P. H51B0300050009)		
TITOLO ELABORATO: PROGETTO DELL'INFRASTRUTTURA PLANIMETRIE DI PROGETTO Planimetria di progetto su rilievo TAV. 46 di 101 - da PK Km 43+000 a PK Km 43+900		
PVDIGE2APGE0000030046DA0		SCALA: 1:2000
REV.	DESCRIZIONE	REDDATTO DATA VERIFICATO DATA APPROVATO DATA
0	PRIMA EMISSIONE	CCI 28/12/2009 IGO 30/12/2009 SIS 04/01/2010
IL RESPONSABILE DEL PROCEDIMENTO: Ing. Giuseppe FASIOI		IL COMMISSARIO: Ing. Silvano VERNIZZI
		VALIDAZIONE: PROTOCOLLO : _____ DEL: _____

ROSA'

