


BASSANO DEL GRAPPA

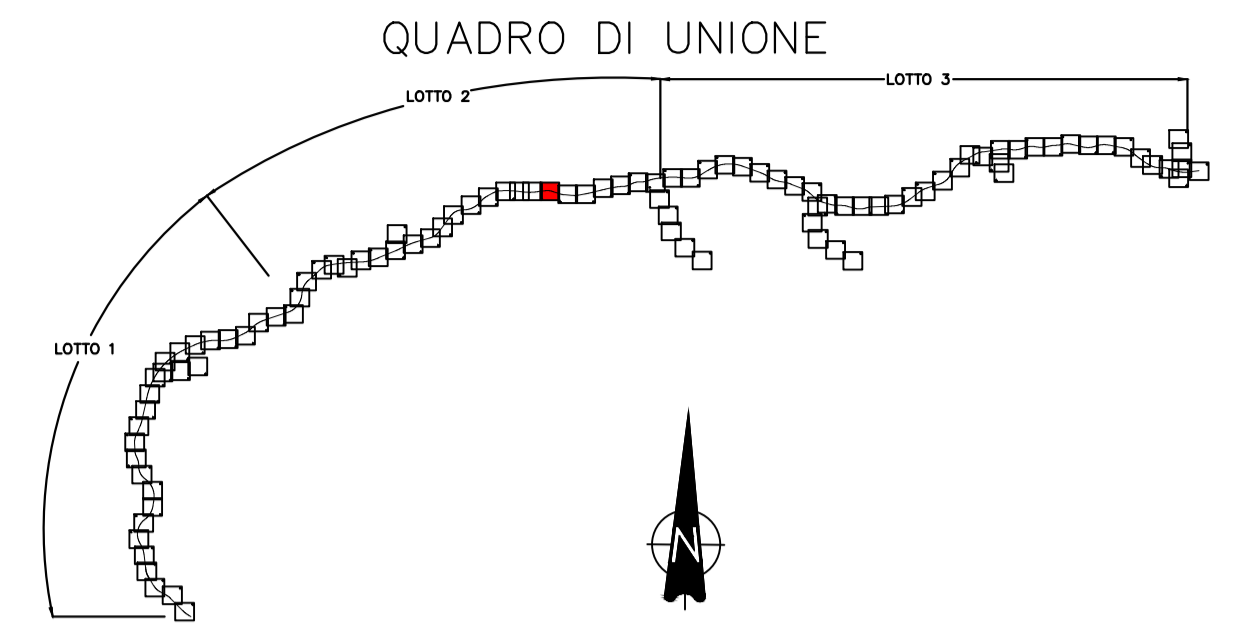

COMMISSARIO DELEGATO PER L'EMERGENZA
DETERMINATASI NEL SETTORE DEL TRAFFICO E DELLA MOBILITÀ NEL
TERRITORIO DELLE PROVINCE DI TREVISO E VICENZA

SUPERSTRADA A PEDAGGIO PEDEMONTANA VENETA

ATI CONCESSIONARIA:		RESPONSABILE COMMESSA					
 SIS Scpa Via Inverio, 24/A 10146 Torino	Consorzio Stabile fra le Imprese: SACYR S.A. INC GE CO S.p.A. SIPAL S.p.A.	 INFRASTRUCTURAS S.A. Paseo de la Castellana, 63-65 28046 Madrid					
RESPONSABILE PROGETTAZIONE	RESPONSABILE INTEGRAZIONE PRESTAZIONI SPECIALISTICHE	PROGETTISTA					
 ORDINE DEGLI INGEGNERI DELLA PROVINCIA DI CUNEO 1211 Dott. Ing. Claudio Dogliani	 Dott. Ing. GEORGIOS KALAMITAKIS n° 8178 H TORINO * OM. 101	 Ingegneria Grandi Opere S.r.l. Via Inverio, 24/A 10146 Torino					
COORDINATORE PER LA SICUREZZA IN FASE DI PROGETTAZIONE	GEOLOGO	 Ingegneria Grandi Opere S.r.l. Via Inverio, 24/A 10146 Torino					
 ARCHITETTI DELLA PROVINCIA DI TORINO * ORDINE DELL'ARCHITETTURA PONOMI n. 3101	 ORDINE DEI GEOLOGI DELLA PROVINCIA DI TORINO ALESSIO Carlo n. 255						
PROGETTO DEFINITIVO (C.U.P. H51B0300050009)							
TITOLO ELABORATO: PROGETTO DELL'INFRASTRUTTURA PLANIMETRIE DI PROGETTO Planimetria di progetto su rilievo TAV. 47 di 101 - da PK Km 43+900 a PK Km 45+100							
PV D I G E 2 A P G E 0 0 0 0 0 3 0 0 4 7 D A 0		SCALA: 1:2000					
REV.	DESCRIZIONE	REDDATTO	DATA	VERIFICATO	DATA	APPROVATO	DATA
0	PRIMA EMISSIONE	CCI	28/12/2009	IGO	30/12/2009	SIS	04/01/2010
IL RESPONSABILE DEL PROCEDIMENTO: Ing. Giuseppe FASIOI		IL COMMISSARIO: Ing. Silvano VERNIZZI		VALIDAZIONE: PROTOCOLLO : _____ DEL: _____			