


ROMANO D'EZZELINO

CASSOLA

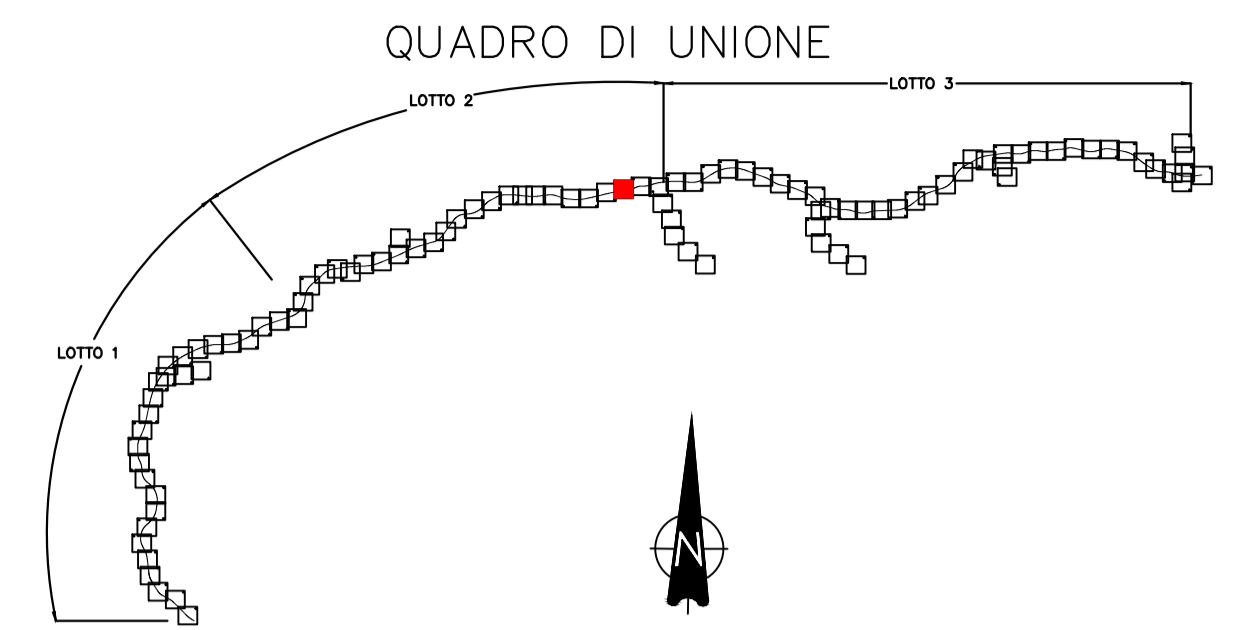

COMMISSARIO DELEGATO PER L'EMERGENZA
 DETERMINATA NEL SETTORE DEL TRAFFICO E DELLA MOBILITÀ NEL
 TERRITORIO DELLE PROVINCE DI TREVISO E VICENZA

SUPERSTRADA A PEDAGGIO PEDEMONTANA VENETA

ATI CONCESSIONARIA: **Consorzio Stabile fra le Imprese:** SJS, Sacyr, Itinere, INC GE. CO. S.p.A., SIPAL S.p.A., INFRAESTRUTTURAS S.A.

RESPONSABILE COMMESSA: **INGENIERI DELLA PROVINCIA DI CUNEO** (Stampa)

PROGETTISTA: **INGENIERIA GRANDI OPERE S.r.l.** (Stampa)

COORDINATORE PER LA SICUREZZA IN FASE DI PROGETTAZIONE: **ARCHITETTI DELLA PROVINCIA DI TORINO** (Stampa)

GEOLOGO: **ORDINE DEI GEOLOGI DELLA PROVINCIA DI TORINO** (Stampa)

PROGETTO DEFINITIVO
 (C.U.P. H51B0300050009)

TITOLO ELABORATO: **PROGETTO DELL'INFRASTRUTTURA PLANIMETRIE DI PROGETTO Planimetria di progetto su rilievo TAV. 51 di 101 - da PK Km 48+700 a PK Km 49+900**

PV D GE 2 AP GE 000 003 0 051 D A 0 SCALA: 1:2000

REV.	DESCRIZIONE	REDATTO	DATA	VERIFICATO	DATA	APPROVATO	DATA
0	PRIMA EMISSIONE	CCI	28/12/2009	IGO	30/12/2009	SIS	04/01/2010

IL RESPONSABILE DEL PROCEDIMENTO: Ing. Giuseppe FASIOI	IL COMMISSARIO: Ing. Silvano VERNIZZI	VALIDAZIONE: PROTOCOLLO : _____ DEL: _____
---	--	--