


MUSSOLENTE

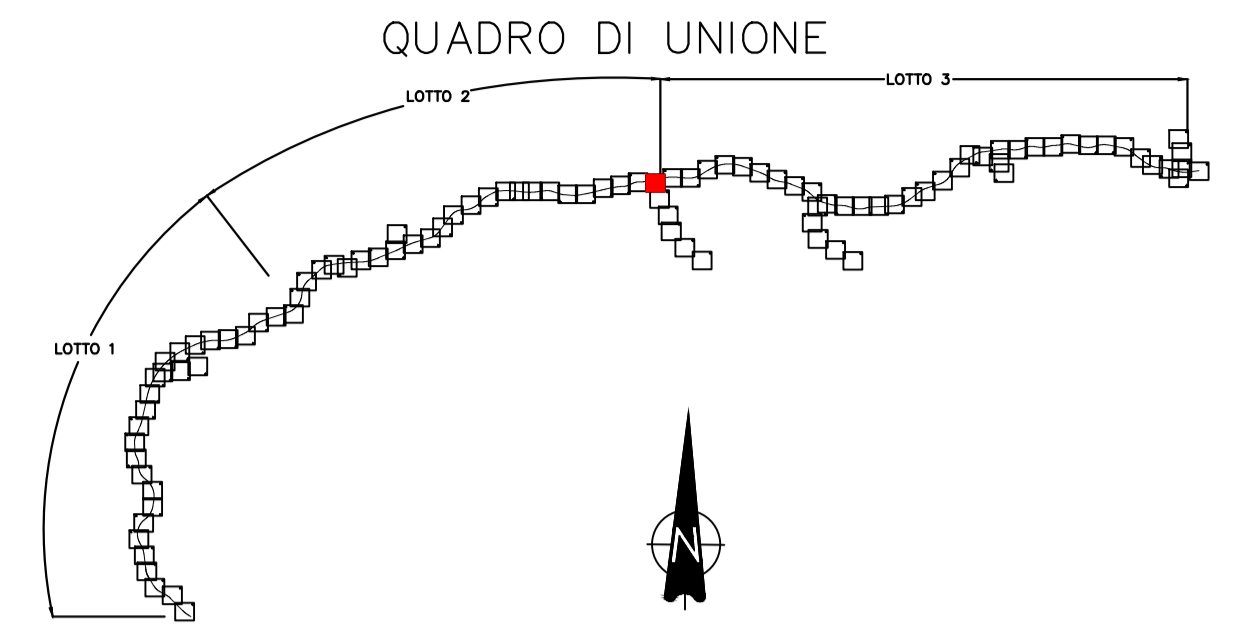

CASSOLA

COMMISSARIO DELEGATO PER L'EMERGENZA
DETERMINATASI NEL SETTORE DEL TRAFFICO E DELLA MOBILITÀ NEL
TERRITORIO DELLE PROVINCE DI TREVISO E VICENZA

SUPERSTRADA A PEDAGGIO PEDEMONTANA VENETA

ATI CONCESSIONARIA: RESPONSABILE COMMESSA

SIS Consorzio Stabile fra le Imprese:
SIS Scpa
Via Inverio, 24/A
10146 Torino

Sacyr SACYR S.A.
INC INC GE. CO. S.p.A.
SIPAL SIPAL S.p.A.

Itinere INFRASTRUCTURAS S.A.
Paseo de la Castellana, 63-65
28046 Madrid

RESPONSABILE PROGETTAZIONE RESPONSABILE INTEGRAZIONE PRESTAZIONI SPECIALISTICHE PROGETTISTA

ORDINE DEGLI INGEGNERI DELLA PROVINCIA DI CUNEO
1211 Dott. Ing. Claudio Dogliani

INGEGNERI DELLA PROVINCIA DI TORINO
Dott. Ing. GEORGIOS KALAMITAKIS
n° 8178 H
PADOVA * OM. 01/1

INGEGNERIA GRANDI OPERE S.r.l.
Via Inverio, 24/A
10146 Torino
Via Inverio, 24/A
10146 TORINO

COORDINATORE PER LA SICUREZZA IN FASE DI PROGETTAZIONE GEOLOGO

ARCHITETTI DELLA PROVINCIA DI TORINO
Arch. Roberto PONOMI
n. 3101

ORDINE DEI GEOLOGI DELLA PROVINCIA DI TORINO
ALESSIO Carlo
n. 255

INGEGNERIA GRANDI OPERE S.r.l.
Via Inverio, 24/A
10146 TORINO

PROGETTO DEFINITIVO
(C.U.P. H51B0300050009)

TITOLO ELABORATO: **PROGETTO DELL'INFRASTRUTTURA PLANIMETRIE DI PROGETTO**
Planimetria di progetto su rilievo
TAV. 53 di 101 - da PK Km 51+100 a PK Km 52+200

PVDIGE2APGE0000030053DA0 SCALA: 1:2000

| REV. | DESCRIZIONE | REDATTO | DATA | VERIFICATO | DATA | APPROVATO | DATA |
|------|-----------------|---------|------------|------------|------------|-----------|------------|
| 0 | PRIMA EMISSIONE | CCI | 28/12/2009 | IGO | 30/12/2009 | SIS | 04/01/2010 |

IL RESPONSABILE DEL PROCEDIMENTO:
Ing. Giuseppe FASIOI

IL COMMISSARIO:
Ing. Silvano VERNIZZI

VALIDAZIONE:
PROTOCOLLO : _____
DEL: _____