


CASSOLA

LORIA

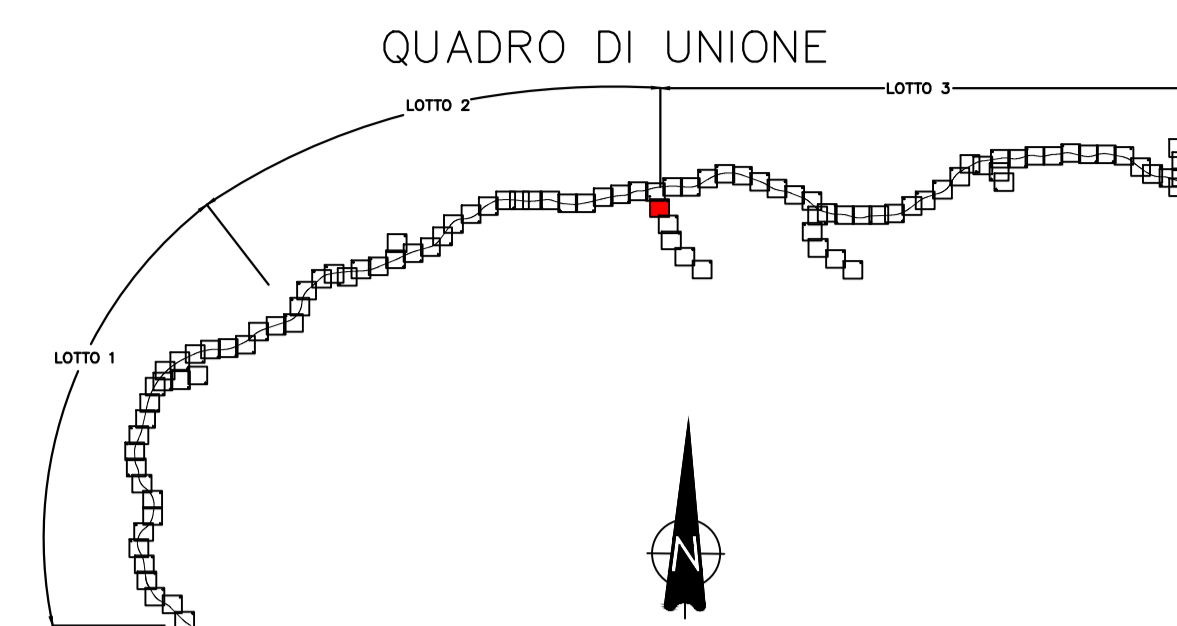

COMMISSARIO DELEGATO PER L'EMERGENZA
 DETERMINATASI NEL SETTORE DEL TRAFFICO E DELLA MOBILITÀ NEL
 TERRITORIO DELLE PROVINCE DI TREVISO E VICENZA

SUPERSTRADA A PEDAGGIO PEDEMONTANA VENETA

ATI CONCESSIONARIA:

RESPONSABILE COMESSA



Consorzio Stabile fra le Imprese:

SIS Scpa
 Via Inverio, 24/A
 10146 Torino

SACYR S.A.

INC GE. CO. S.p.A.

SIPAL S.p.A.




INFRASTRUCTURAS S.A.
 Paseo de la Castellana, 83-85
 28046 Madrid

RESPONSABILE PROGETTAZIONE

RESPONSABILE INTEGRAZIONE
 PRESTAZIONI SPECIALISTICHE

PROGETTISTA


ORDINE DEGLI INGEGNERI
 DELLA PROVINCIA DI CUNEO
 1211 Dott. Ing. Claudio Dogliani

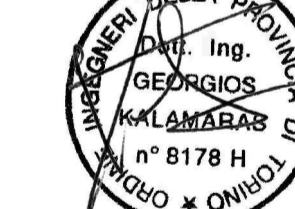

Ingegneria Grandi Opere S.r.l.
 Via Inverio, 24/A
 10146 Torino

COORDINATORE PER LA SICUREZZA
 IN FASE DI PROGETTAZIONE

GEOLOGO

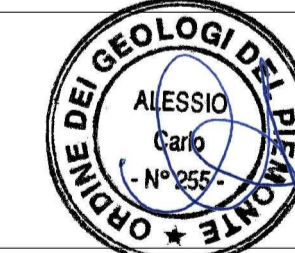

PROGETTO DEFINITIVO
 (C.U.P. H51B0300050009)

TITOLO ELABORATO:

PROGETTO DELL'INFRASTRUTTURA
 PLANIMETRIE DI PROGETTO
 Planimetria di progetto su rilievo
 TAV. 54 di 101 - VIABILITA' DI COLLEGAMENTO A SVINCOLO DI MUSSOLENTE LORIA

PVDIGE2APGE0000030054DA0 SCALA: 1:2000

REV.	DESCRIZIONE	REDATTO	DATA	VERIFICATO	DATA	APPROVATO	DATA
0	PRIMA EMISSIONE	CCI	28/12/2009	IGO	30/12/2009	SIS	04/01/2010

IL RESPONSABILE DEL PROCEDIMENTO: Ing. Giuseppe FASOL	IL COMMISSARIO: Ing. Silvano VERNIZZI	<input type="checkbox"/> VALIDAZIONE: PROTOCOLLO : _____ DEL: _____
--	--	---