


BROGLIANO

CASTELGOMBERTO

TRISSINO

QUADRO DI UNIONE

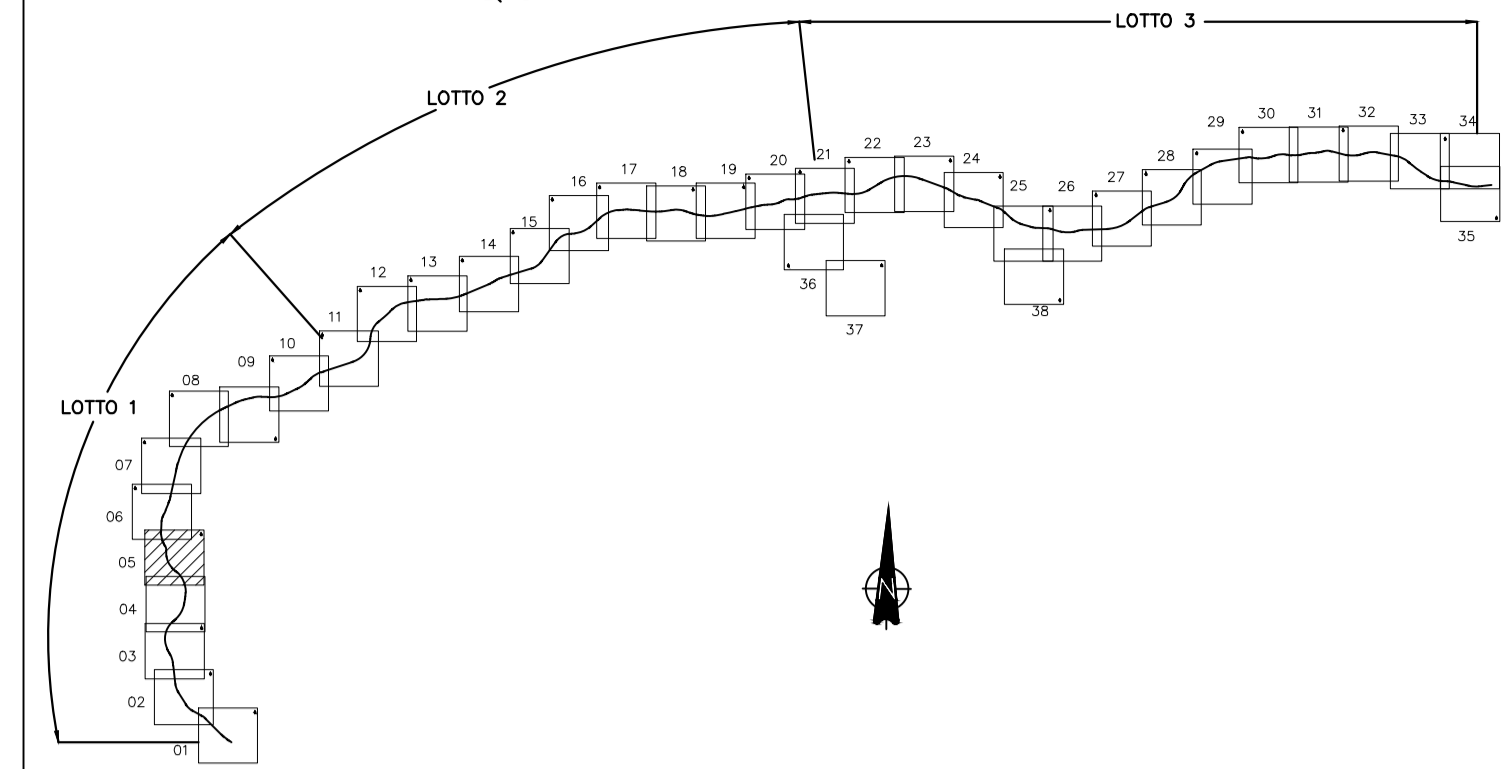

COMMISSARIO DELEGATO PER L'EMERGENZA
 DETERMINATASI NEL SETTORE DEL TRAFFICO E DELLA MOBILITÀ NEL
 TERRITORIO DELLE PROVINCE DI TREVISO E VICENZA

SUPERSTRADA A PEDAGGIO PEDEMONTANA VENETA

ATI CONCESSIONARIA:

RESPONSABILE COMMESSA



SIS Scpa
 Via Inverro, 24/A
 10146 Torino



SACYR S.A.



INC GE. CO. S.p.A.



SIPAL S.p.A.



INFRAESTRUCTURAS S.A.
 Paseo de la Castellana, 83-85
 28046 Madrid

RESPONSABILE PROGETTAZIONE

RESPONSABILE INTEGRAZIONE
 PRESTAZIONI SPECIALISTICHE

PROGETTISTA

ORDINE DEGLI INGEGNERI
 DELLA PROVINCIA DI CUNEO
 1211 Dott. Ing. Claudio Dogliani


Dott. Ing.
 GEORGIOS
 KALAMIDAS
 n° 8178 H

INGEGNERIA GRANDI OPERE S.R.L.
 Via Inverro, 24/A
 10146 Torino

COORDINATORE PER LA SICUREZZA
 IN FASE DI PROGETTAZIONE

GEOLOGO

INGEGNERIA GRANDI OPERE S.R.L.
 Via Inverro, 24/A
 10146 Torino

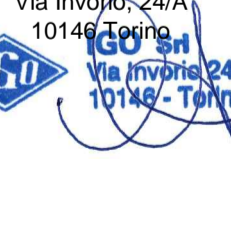

PROGETTO DEFINITIVO
 (C.U.P. H51B0300050009)

TITOLO ELABORATO:
 DOCUMENTAZIONE GENERALE - INQUADRAMENTO DELL'INTERVENTO
 Planimetria di progetto su ortofoto
 Tav. 5 di 38 - DA PK 6+000 A PK 9+000

PVDGE1GE0000040005DA0 SCALA: 1:5000

REV.	DESCRIZIONE	REDATTO	DATA	VERIFICATO	DATA	APPROVATO	DATA
0	PRIMA EMISSIONE	CCI	28/12/2009	IGO	30/12/2009	SIS	04/01/2010

IL RESPONSABILE DEL PROCEDIMENTO: Ing. Giuseppe FASOL	IL COMMISSARIO: Ing. Silvano VERNIZZI	VALIDAZIONE: PROTOCOLLO: _____ DEL: _____
--	--	---