


BASSANO DEL GRAPPA

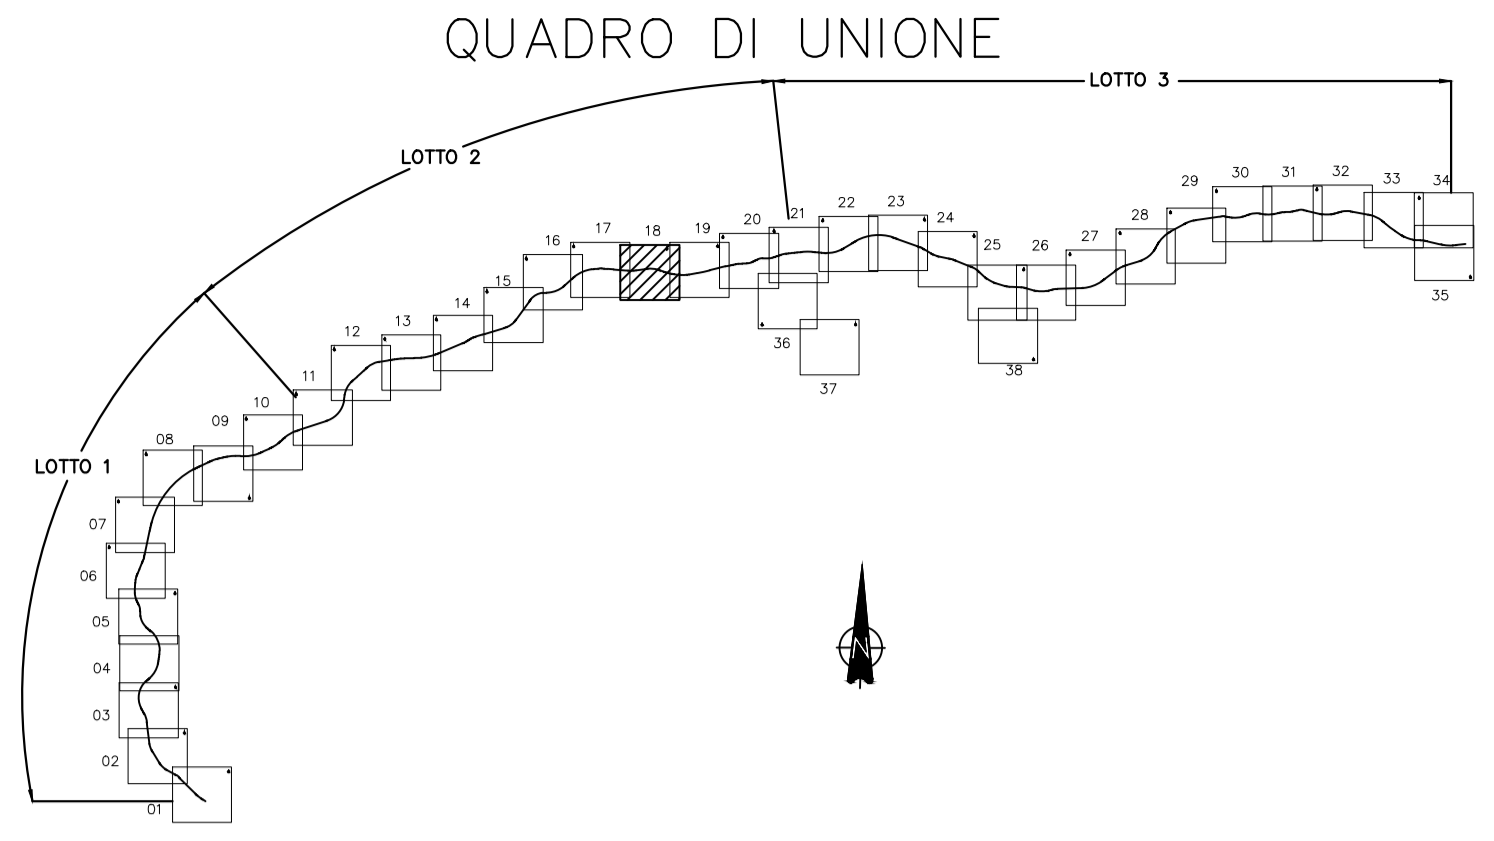

COMMISSARIO DELEGATO PER L'EMERGENZA
DETERMINATASI NEL SETTORE DEL TRAFFICO E DELLA MOBILITÀ NEL
TERRITORIO DELLE PROVINCE DI TREVISO E VICENZA

SUPERSTRADA A PEDAGGIO PEDEMONTANA VENETA

ATI CONCESSIONARIA: RESPONSABILE COMMESSA

SIS Consorzio Stabile fra le Imprese: **Itinere**
Sacyr **INC GE. CO. S.p.A.** **SIPAL S.p.A.** **INFRAESTRUCTURAS S.A.**
 Via Inverigo, 24/A 10146 Torino SACYR S.A. INC GE. CO. S.p.A. SIPAL S.p.A. Paseo de la Castellana, 83-85 28046 Madrid

RESPONSABILE PROGETTAZIONE: RESPONSABILE INTEGRAZIONE PRESTAZIONI E QUALISTICHE: PROGETTISTA:

ORDINE DEGLI INGEGNERI DELLA PROVINCIA DI CUNEO 1211 Dott. Ing. Claudio Dogliani

COORDINATORE PER LA SICUREZZA IN FASE DI PROGETTAZIONE: GEOLOGO: INGEGNERIA GRANDI OPERE S.r.l.

INGEGNERIA GRANDI OPERE S.r.l.
Via Inverigo, 24/A 10146 Torino

PROGETTO DEFINITIVO
(C.U.P. H51B0300050009)

TITOLO ELABORATO: DOCUMENTAZIONE GENERALE - INQUADRAMENTO DELL'INTERVENTO
Planimetria di progetto su ortofoto
Tav. 18 di 38 - DA PK 43+000 A PK 45+500

PVDGE2GE0000040018DA0 SCALA: 1:5000

REV.	DESCRIZIONE	REDATTO	DATA	VERIFICATO	DATA	APPROVATO	DATA
0	PRIMA EMISSIONE	CCI	28/12/2009	IGO	30/12/2009	SIS	04/01/2010

IL RESPONSABILE DEL PROCEDIMENTO: Ing. Giuseppe FASOL

IL COMMISSARIO: Ing. Silvano VERNIZZI

VALIDAZIONE: PROTOCOLLO: _____
DEL: _____

ROSA'

ARTIGLIANO