


ROMANO D'EZZELINO

MUSSOLENTE

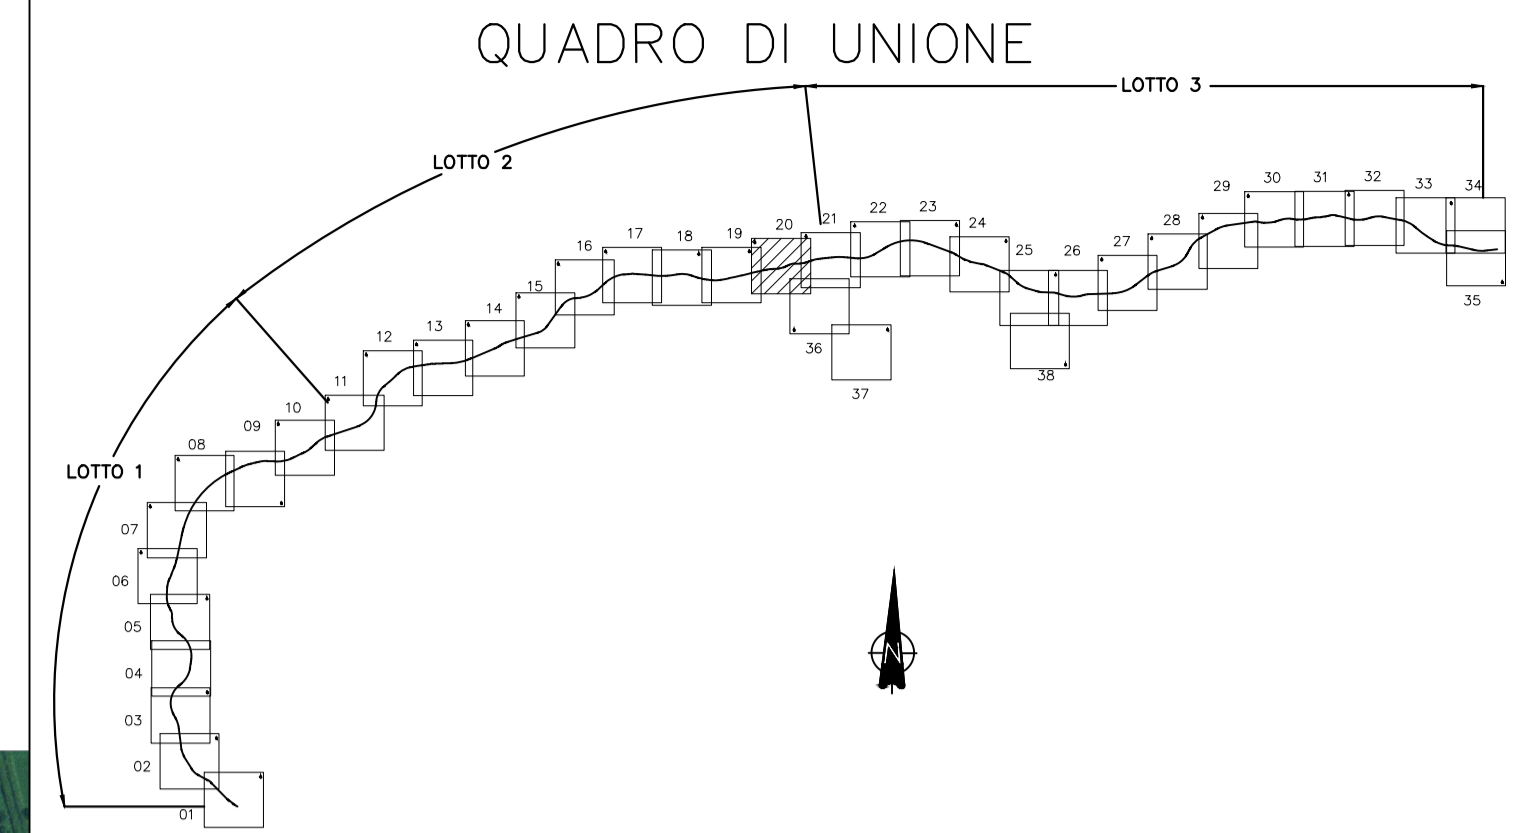

COMMISSARIO DELEGATO PER L'EMERGENZA
 DETERMINATASI NEL SETTORE DEL TRAFFICO E DELLA MOBILITÀ NEL
 TERRITORIO DELLE PROVINCE DI TREVISO E VICENZA

SUPERSTRADA A PEDAGGIO PEDEMONTANA VENETA

ATI CONCESSIONARIA: RESPONSABILE COMMESSA

Consorzio Stabile fra le Imprese:

SIS SIS Scpa
Via Inverigo, 24/A
10146 Torino

Sacyr SACYR S.A.

Itinere INFRASTRUCTURAS S.A.
Paseo de la Castellana, 83-85
28046 Madrid

RESPONSABILE PROGETTAZIONE: ORDINE DEGLI INGEGNERI DELLA PROVINCIA DI CUNEO 1211 Dott. Ing. Claudio Dogliani

RESPONSABILE INTEGRAZIONE PRESTAZIONI E SPECIALISTICHE: Dott. Ing. GEORGIOS KALAMIDAS n° 8178 H

PROGETTISTA: Ingegneria Grandi Opere S.r.l. Via Inverigo, 24/A 10146 Torino

COORDINATORE PER LA SICUREZZA IN FASE DI PROGETTAZIONE: Arch. Roberto BONOMI n° 3101

GEOLOGO: ALESSIO Carlo n° 255

PROGETTO DEFINITIVO

(C.U.P. H51B0300050009)

TITOLO ELABORATO: DOCUMENTAZIONE GENERALE PARTE GENERALE - INQUADRAMENTO DELL'INTERVENTO Planimetria di progetto su ortofoto Tav. 20 di 38 - DA PK 48+300 A PK 51+000

PVDGE2GEGE0000040020DA0						SCALA:	1:5000
REV.	DESCRIZIONE	REDATTO	DATA	VERIFICATO	DATA	APPROVATO	DATA
0	PRIMA EMISSIONE	CCI	28/12/2009	IGO	30/12/2009	SIS	04/01/2010

IL RESPONSABILE DEL PROCEDIMENTO: Ing. Giuseppe FASOL	IL COMMISSARIO: Ing. Silvano VERNIZZI	<input type="checkbox"/> VALIDAZIONE: PROTOCOLLO: _____ DEL: _____
--	--	--