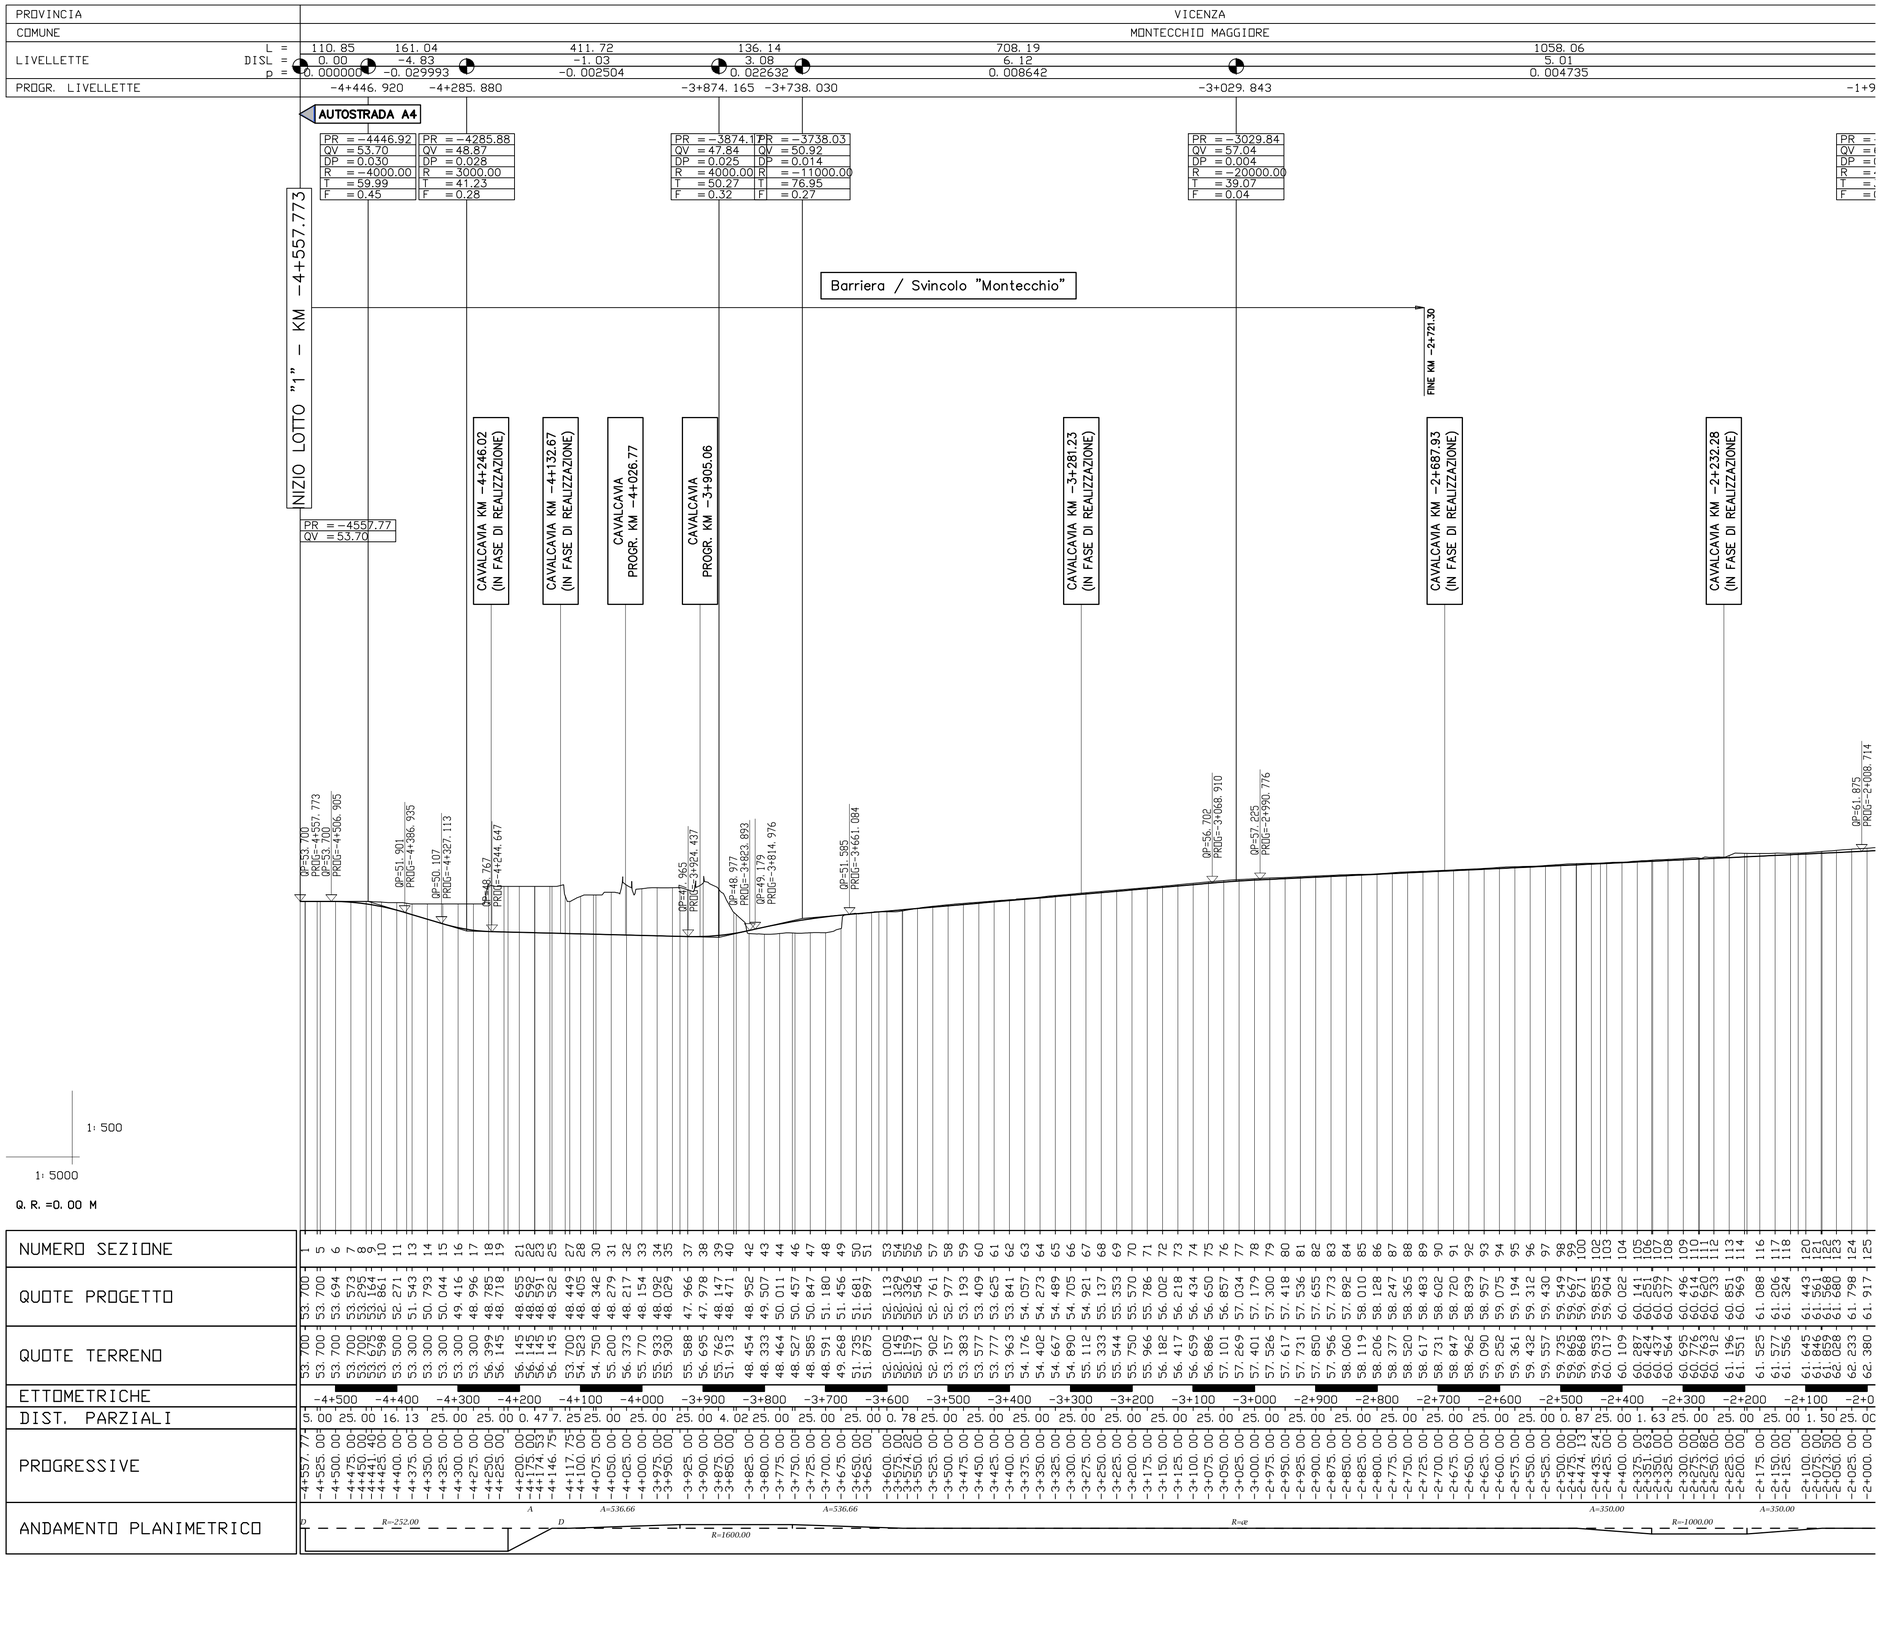

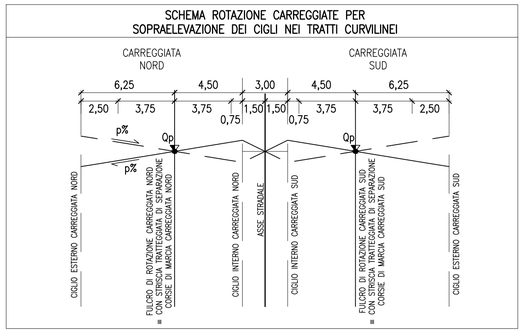

COMMISSARIO DELEGATO PER L'EMERGENZA
DETERMINATASI NEL SETTORE DEL TRAFFICO E DELLA MOBILITÀ NEL
TERRITORIO DELLE PROVINCE DI TREVISO E VICENZA

SUPERSTRADA A PEDAGGIO PEDEMONTANA VENETA

ATI CONCESSIONARIA:

Consorzio Stabile fra le Imprese:

SIS Scpa
Via Invorio, 24/A
10146 Torino

SACYR S.A. — INC GE. CO. S.p.A. — SIPAL S.p.A.

INFRAESTRUCTURAS S.A.
Paseo de la Castellana, 83-85
28046 Madrid

RESPONSABILE COMMESSA

RESPONSABILE PROGETTAZIONE
ORDINE DEGLI INGEGNERI DELLA PROVINCIA DI CUNEO
1211 Dott. Ing. Claudio Dogliani

RESPONSABILE INTEGRAZIONE PRESTAZIONI SPECIALISTICHE
ORDINE DEGLI INGEGNERI DELLA PROVINCIA DI TORINO
Dott. Ing. GEORGIOS KALAMARAS
n° 8178 B

PROGETTISTA
Ingegneria Grandi Opere S.r.l.
Via Invorio, 24/A
10146 Torino

COORDINATORE PER LA SICUREZZA IN FASE DI PROGETTAZIONE
ORDINE DEGLI ARCHITETTI DELLA PROVINCIA DI TORINO
Arch. Roberto BONOMI
n° 3101

GEOLOGO
ORDINE DEI GEOLOGI DEL PIEMONTE
ALESSIO Carlo
N° 255

PROGETTO DEFINITIVO

(C.U.P. H51B03000050009)

TITOLO ELABORATO:

PROGETTO DELL'INFRASTRUTTURA
PROFILO LONGITUDINALE
ASSE NORD
Tav. 1 di 45 - DA PK -4+557 A PK -2+000

PVDAP1	GEGE000	004N	001DA0	SCALA: 1:5000/1:500

REV.	DESCRIZIONE	REDATTO	DATA	VERIFICATO	DATA	APPROVATO	DATA
0	PRIMA EMISSIONE	CCI	28/12/2009	IGO	30/12/2009	SIS	04/01/2010

IL RESPONSABILE DEL PROCEDIMENTO: Ing. Giuseppe FASIOL

IL COMMISSARIO: Ing. Silvano VERNIZZI

☐ VALIDAZIONE:
PROTOCOLLO :
DEL: