PROVINCIA	VICENZA					
COMUNE	MONTECCHIO MAGGIORE					
LIVELLETTE L =	110.85	161.04	411.72	136.14	708.19	1058.06
DISL =	0.00	-4.83	-1.03	3.08	6.12	5.01
p =	0.000000	-0.029993	-0.002504	0.022632	0.008642	0.004735
PROGR. LIVELLETTE	-4+446.920	-4+285.880	-3+874.165	-3+738.030	-3+029.843	-1+9

AUTOSTRADA A4

PR = -4446.92	PR = -4285.88	PR = -3874.17	PR = -3738.03	PR = -3029.84	PR =
QV = 53.70	QV = 48.87	QV = 47.84	QV = 50.92	QV = 57.04	QV =
DP = 0.030	DP = 0.028	DP = 0.025	DP = 0.014	DP = 0.004	DP =
R = -4000.00	R = 3000.00	R = 4000.00	R = -11000.00	R = -20000.00	R =
T = 59.99	T = 41.23	T = 50.27	T = 76.95	T = 39.07	T =
F = 0.45	F = 0.28	F = 0.32	F = 0.27	F = 0.04	F =

INIZIO LOTTO "1" - KM -4+557.773

PR = -4557.77
QV = 53.70

Barriera / Svincolo "Montecchio"

FINE KM -2+721.30

CAVALCAVIA KM -4+246.02 (IN FASE DI REALIZZAZIONE)

CAVALCAVIA KM -4+132.67 (IN FASE DI REALIZZAZIONE)

CAVALCAVIA PROGR. KM -4+026.77

CAVALCAVIA PROGR. KM -3+905.06

CAVALCAVIA KM -3+281.23 (IN FASE DI REALIZZAZIONE)

CAVALCAVIA KM -2+687.93 (IN FASE DI REALIZZAZIONE)

CAVALCAVIA KM -2+232.28 (IN FASE DI REALIZZAZIONE)

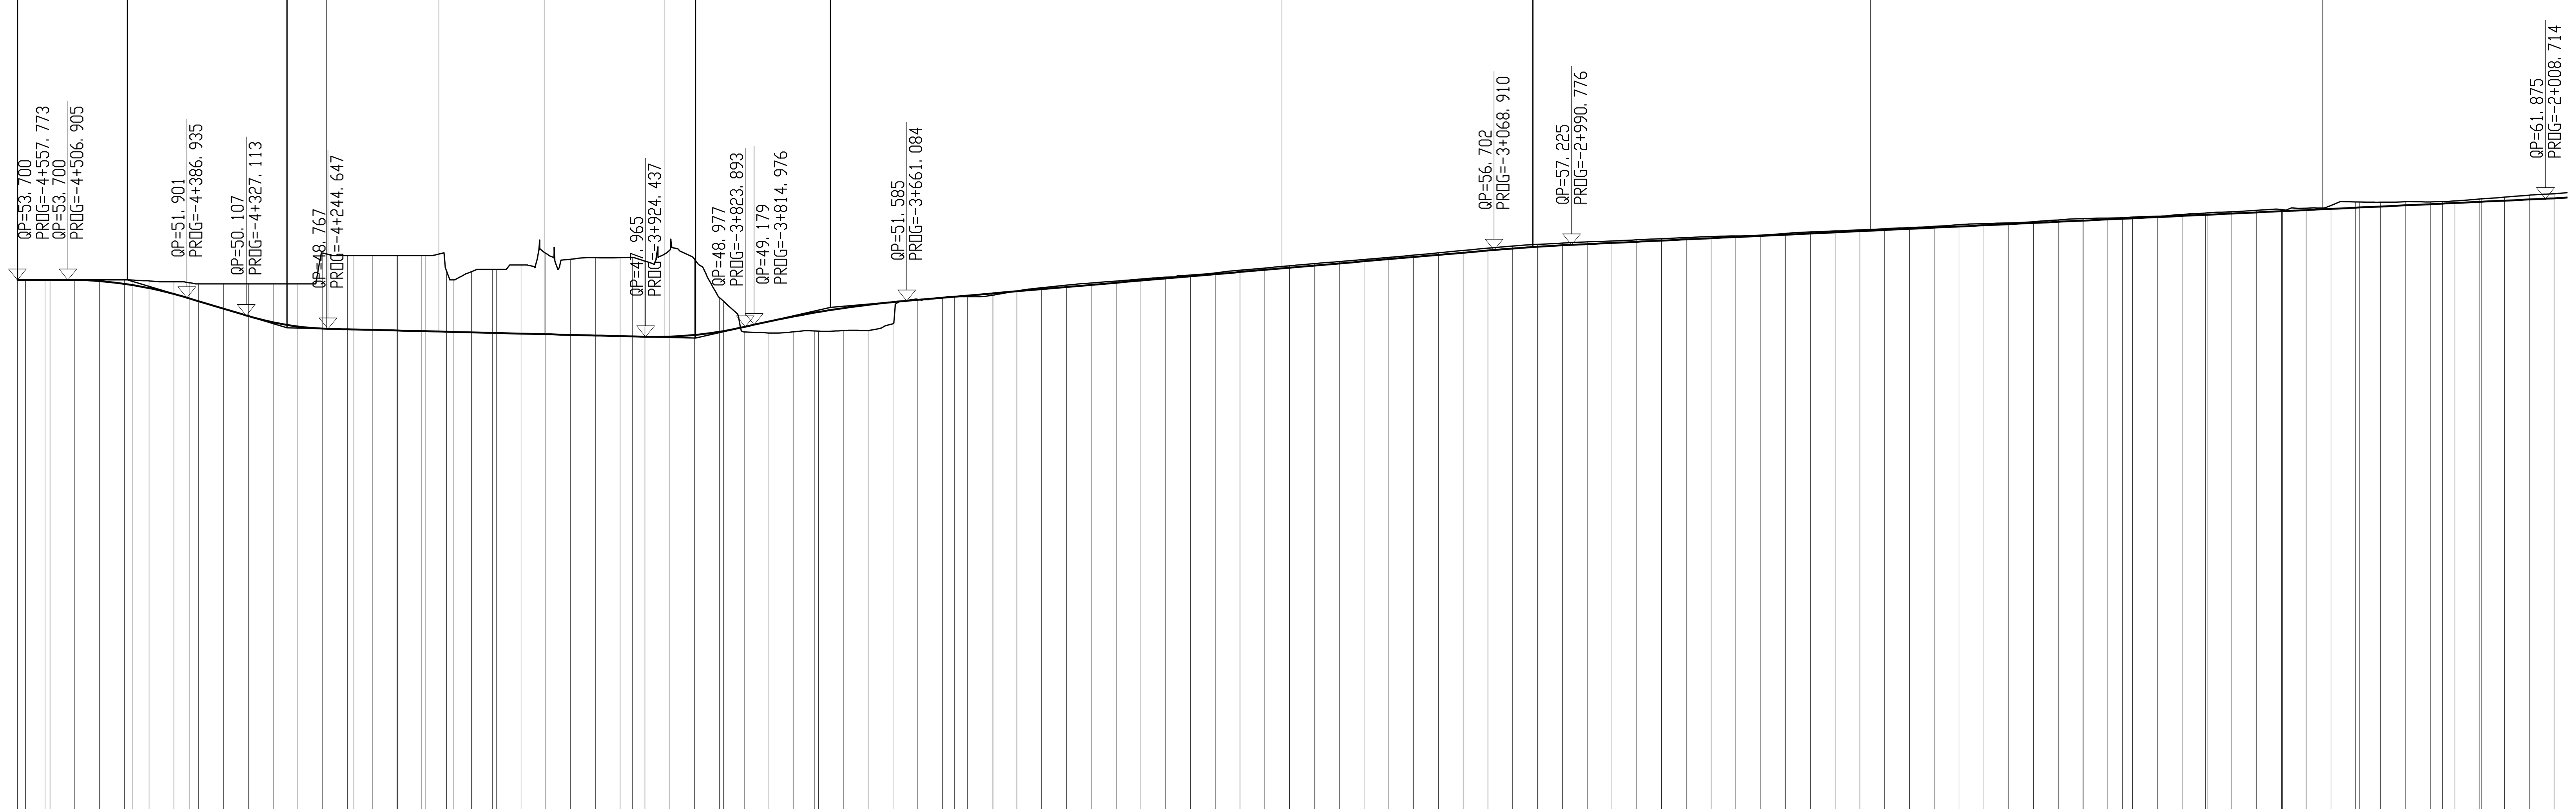

1:500

1:5000

Q.R. =0.00 M

NUMERO SEZIONE	QUOTE PROGETTO	QUOTE TERRENO	PROGRESSIVE
1	53.700	53.700	-4+557.77
5	53.700	53.700	-4+525.00
6	53.694	53.700	-4+500.00
7	53.573	53.700	-4+475.00
8	53.295	53.700	-4+450.00
9	53.164	53.675	-4+441.40
10	52.861	53.598	-4+425.00
11	52.271	53.500	-4+400.00
13	51.543	53.300	-4+375.00
14	50.793	53.300	-4+350.00
15	50.044	53.300	-4+325.00
16	49.416	53.300	-4+300.00
17	48.996	53.300	-4+275.00
18	48.785	56.399	-4+250.00
19	48.718	56.145	-4+225.00
21	48.655	56.145	-4+200.00
22	48.592	56.145	-4+175.00
23	48.591	56.145	-4+174.53
25	48.522	56.145	-4+146.75
27	48.449	53.700	-4+117.75
28	48.405	54.523	-4+100.00
30	48.342	54.750	-4+075.00
31	48.279	55.200	-4+050.00
32	48.217	56.373	-4+025.00
33	48.154	55.770	-4+000.00
34	48.092	55.933	-3+975.00
35	48.029	55.930	-3+950.00
37	47.966	55.588	-3+925.00
38	47.978	56.695	-3+900.00
39	48.147	55.762	-3+875.00
40	48.471	51.913	-3+850.00
42	48.952	48.454	-3+825.00
43	49.507	48.333	-3+800.00
44	50.011	48.464	-3+775.00
46	50.457	48.527	-3+750.00
47	50.847	48.585	-3+725.00
48	51.180	48.591	-3+700.00
49	51.456	49.268	-3+675.00
50	51.681	51.735	-3+650.00
51	51.897	51.875	-3+625.00
53	52.113	52.000	-3+600.00
54	52.329	52.145	-3+575.00
55	52.336	52.159	-3+574.22
56	52.545	52.571	-3+550.00
57	52.761	52.902	-3+525.00
58	52.977	53.157	-3+500.00
59	53.193	53.383	-3+475.00
60	53.409	53.577	-3+450.00
61	53.625	53.777	-3+425.00
62	53.841	53.963	-3+400.00
63	54.057	54.176	-3+375.00
64	54.273	54.402	-3+350.00
65	54.489	54.667	-3+325.00
66	54.705	54.890	-3+300.00
67	54.921	55.112	-3+275.00
68	55.137	55.333	-3+250.00
69	55.353	55.544	-3+225.00
70	55.570	55.750	-3+200.00
71	55.786	55.966	-3+175.00
72	56.002	56.182	-3+150.00
73	56.218	56.417	-3+125.00
74	56.434	56.659	-3+100.00
75	56.650	56.886	-3+075.00
76	56.857	57.101	-3+050.00
77	57.034	57.269	-3+025.00
78	57.179	57.401	-3+000.00
79	57.300	57.526	-2+975.00
80	57.418	57.617	-2+950.00
81	57.536	57.731	-2+925.00
82	57.655	57.850	-2+900.00
83	57.773	57.956	-2+875.00
84	57.892	58.060	-2+850.00
85	58.010	58.119	-2+825.00
86	58.128	58.206	-2+800.00
87	58.247	58.377	-2+775.00
88	58.365	58.520	-2+750.00
89	58.483	58.617	-2+725.00
90	58.602	58.731	-2+700.00
91	58.720	58.847	-2+675.00
92	58.839	58.962	-2+650.00
93	58.957	59.090	-2+625.00
94	59.075	59.252	-2+600.00
95	59.194	59.361	-2+575.00
96	59.312	59.432	-2+550.00
97	59.430	59.557	-2+525.00
98	59.549	59.735	-2+500.00
99	59.667	59.865	-2+475.00
100	59.671	59.868	-2+474.13
102	59.855	59.953	-2+435.24
103	59.904	60.017	-2+425.00
104	60.022	60.109	-2+400.00
105	60.141	60.287	-2+375.00
106	60.251	60.424	-2+351.63
107	60.259	60.437	-2+350.00
108	60.377	60.564	-2+325.00
109	60.496	60.695	-2+300.00
110	60.614	60.776	-2+275.00
111	60.620	60.763	-2+273.82
112	60.733	60.912	-2+250.00
113	60.851	61.196	-2+225.00
114	60.969	61.551	-2+200.00
116	61.088	61.525	-2+175.00
117	61.206	61.577	-2+150.00
118	61.324	61.556	-2+125.00
120	61.443	61.645	-2+100.00
121	61.561	61.846	-2+075.00
122	61.568	61.859	-2+073.50
123	61.680	62.028	-2+050.00
124	61.798	62.233	-2+025.00
125	61.917	62.380	-2+000.00

ETTOMETRICHE: -4+500 -4+400 -4+300 -4+200 -4+100 -4+000 -3+900 -3+800 -3+700 -3+600 -3+500 -3+400 -3+300 -3+200 -3+100 -3+000 -2+900 -2+800 -2+700 -2+600 -2+500 -2+400 -2+300 -2+200 -2+100 -2+0

DIST. PARZIALI: 5.00 25.00 16.13 25.00 25.00 0.47 7.25 25.00 25.00 25.00 4.02 25.00 25.00 25.00 25.00 0.78 25.00 25.00 25.00 25.00 25.00 25.00 25.00 25.00 25.00 25.00 25.00 25.00 25.00 25.00 0.87 25.00 1.63 25.00 25.00 25.00 1.50 25.00

ANDAMENTO PLANIMETRICO: D R=-252.00 A D A=536.66 R=1600.00 A=536.66 R=œ A=350.00 R=-1000.00 A=350.00

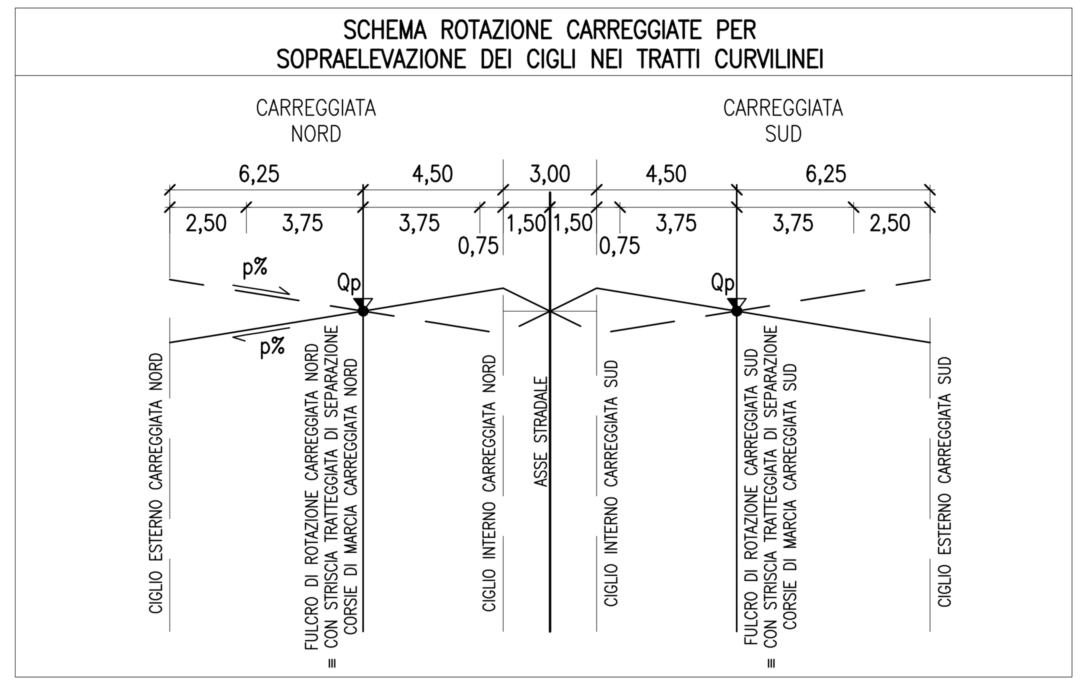

COMMISSARIO DELEGATO PER L'EMERGENZA DETERMINATASI NEL SETTORE DEL TRAFFICO E DELLA MOBILITÀ NEL TERRITORIO DELLE PROVINCE DI TREVISO E VICENZA

SUPERSTRADA A PEDAGGIO PEDEMONTANA VENETA

ATI CONCESSIONARIA:

SIS Scpa, Via Invorio, 24/A, 10146 Torino

Consorzio Stabile fra le Imprese: SACYR S.A. — INC GE. CO. S.p.A. — SIPAL S.p.A.

Itinere INFRAESTRUCTURAS S.A., Paseo de la Castellana, 83-85, 28046 Madrid

RESPONSABILE COMMESSA

RESPONSABILE PROGETTAZIONE: ORDINE DEGLI INGEGNERI DELLA PROVINCIA DI CUNEO 1211 Dott. Ing. Claudio Dogliani

RESPONSABILE INTEGRAZIONE PRESTAZIONI SPECIALISTICHE: ORDINE DEGLI INGEGNERI DELLA PROVINCIA DI TORINO — Dott. Ing. GEORGIOS KALAMARAS n° 8178 H

PROGETTISTA: Ingegneria Grandi Opere S.r.l., Via Invorio, 24/A, 10146 Torino — IGO Srl Via Invorio 24/A 10146 - Torino

COORDINATORE PER LA SICUREZZA IN FASE DI PROGETTAZIONE: ORDINE DEGLI ARCHITETTI DELLA PROVINCIA DI TORINO — Arch. Roberto BONOMI n. 3101

GEOLOGO: ORDINE DEI GEOLOGI DEL PIEMONTE — ALESSIO Carlo - N° 255

PROGETTO DEFINITIVO

(C.U.P. H51B03000050009)

TITOLO ELABORATO:

PROGETTO DELL'INFRASTRUTTURA
PROFILO LONGITUDINALE
ASSE SUD
Tav. 1 di 45 - DA PK -4+557 A PK -2+000

PVDAP1GEGE000004S001DA0

SCALA: 1:5000/1:500

REV.	DESCRIZIONE	REDATTO	DATA	VERIFICATO	DATA	APPROVATO	DATA
0	PRIMA EMISSIONE	CCI	28/12/2009	IGO	30/12/2009	SIS	04/01/2010

IL RESPONSABILE DEL PROCEDIMENTO: Ing. Giuseppe FASIOL

IL COMMISSARIO: Ing. Silvano VERNIZZI

☐ VALIDAZIONE:
PROTOCOLLO :
DEL: