


PROVINCIA	MONTECCHIO PREGALCINO	VICENZA
COMUNE	1094.09	2000.14
LIVELLETTA	L = 7.20	17.85
PROGR. LIVELLETTA	P = 0.006583	0.008924

PR	= 26375.00
OP	= 0.00
R	= 30000.00
F	= 35.11
E	= 0.02

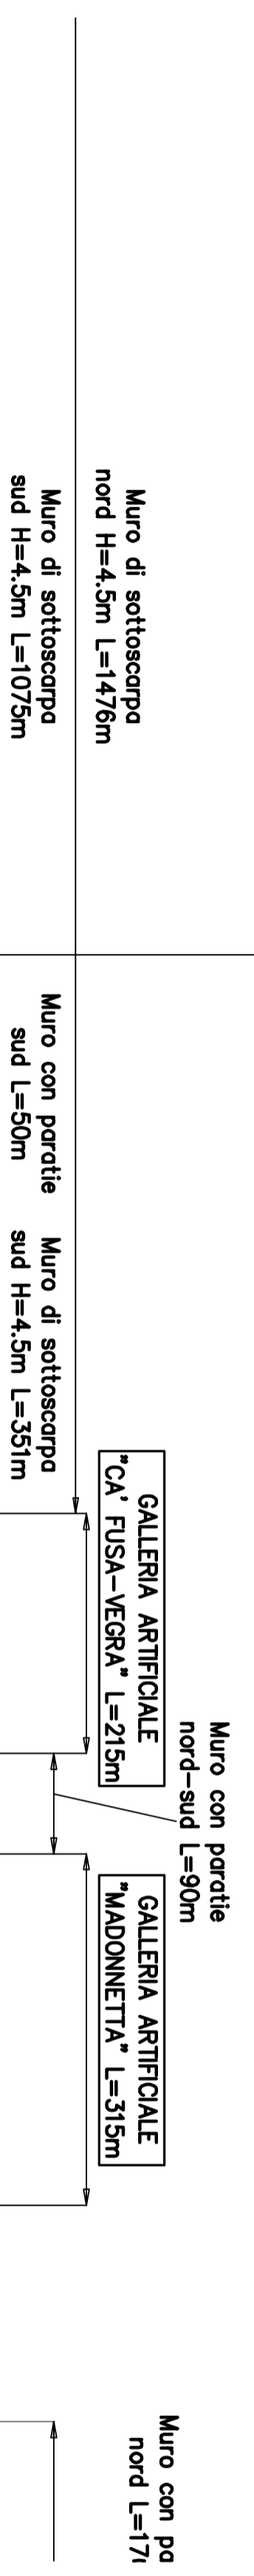


CAVALCAVA VIA CONTRA LONGA
PROGR. KM 25+701.14

INIZIO GALLERIA ARTIFICIALE
CA' FUSA-VEGRA PROGR. KM 26+876.00

TERMINE GALLERIA ARTIFICIALE
CA' FUSA-VEGRA PROGR. KM 27+091.00




INIZIO GALLERIA ARTIFICIALE
MADONNETTA PROGR. KM 27+181.00

TERMINE GALLERIA ARTIFICIALE
MADONNETTA PROGR. KM 27+496.00

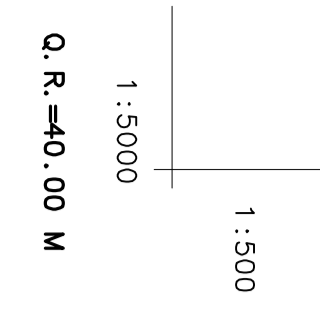

Q. R. = 40.00 M

NUMERO SEZIONE	QUOTE PROGETTO	QUOTE TERRENO	ETTOMETRICHE	DIST. PARZIALI	PROGRESSIVE
82	77.451	84.753	25+500	18.92	25+550.00
84	77.615	84.739	25+575	23.54	25+575.00
85	77.780	85.001	25+600	25.00	25+600.00
86	77.945	85.263	25+625	25.00	25+625.00
87	78.110	85.525	25+650	25.00	25+650.00
88	78.274	85.787	25+675	25.00	25+675.00
89	78.438	85.836	25+700	25.00	25+700.00
90	78.603	86.207	25+725	25.00	25+725.00
91	78.767	86.538	25+750	25.00	25+750.00
92	78.932	86.946	25+775	25.00	25+775.00
93	79.097	87.975	25+800	25.00	25+800.00
94	79.261	86.911	25+825	25.00	25+825.00
95	79.426	87.048	25+850	25.00	25+850.00
96	79.590	87.407	25+875	25.00	25+875.00
97	79.755	87.963	25+900	25.00	25+900.00
98	79.919	88.053	25+925	25.00	25+925.00
99	80.084	88.213	25+950	25.00	25+950.00
100	80.249	88.453	25+975	25.00	25+975.00
101	80.413	88.746	26+000	25.00	26+000.00
102	80.578	89.051	26+025	25.00	26+025.00
103	80.742	89.222	26+050	25.00	26+050.00
104	80.907	89.388	26+075	25.00	26+075.00
105	81.071	89.545	26+100	25.00	26+100.00
106	81.236	89.681	26+125	25.00	26+125.00
107	81.401	89.805	26+150	25.00	26+150.00
108	81.565	89.928	26+175	25.00	26+175.00
109	81.730	89.928	26+200	25.00	26+200.00
110	81.894	89.928	26+225	25.00	26+225.00
111	82.059	90.037	26+250	25.00	26+250.00
112	82.223	90.192	26+275	25.00	26+275.00
113	82.388	90.371	26+300	25.00	26+300.00
114	82.553	90.616	26+325	25.00	26+325.00
115	82.719	90.769	26+350	25.00	26+350.00
116	82.902	90.985	26+375	25.00	26+375.00
117	83.107	91.183	26+400	25.00	26+400.00
118	83.328	93.767	26+425	25.00	26+425.00
119	83.551	91.901	26+450	25.00	26+450.00
120	83.774	92.086	26+475	25.00	26+475.00
121	83.997	92.481	26+500	25.00	26+500.00
122	84.220	92.565	26+525	25.00	26+525.00
123	84.443	92.779	26+550	25.00	26+550.00
124	84.666	92.845	26+575	25.00	26+575.00
125	84.890	93.456	26+600	25.00	26+600.00
126	85.113	93.461	26+625	25.00	26+625.00
127	85.336	93.505	26+650	25.00	26+650.00
128	85.559	94.000	26+675	25.00	26+675.00
129	85.782	94.271	26+700	25.00	26+700.00
130	86.005	94.539	26+725	25.00	26+725.00
131	86.228	94.733	26+750	25.00	26+750.00
132	86.451	94.827	26+775	25.00	26+775.00
133	86.674	94.750	26+800	25.00	26+800.00
134	86.897	95.073	26+825	25.00	26+825.00
135	87.121	95.315	26+850	25.00	26+850.00
136	87.344	95.572	26+875	25.00	26+875.00
137	87.567	95.900	26+900	25.00	26+900.00
138	87.790	96.240	26+925	25.00	26+925.00
139	88.013	97.193	26+950	25.00	26+950.00
140	88.236	96.403	26+975	25.00	26+975.00
141	88.459	96.669	27+000	25.00	27+000.00
142	88.682	97.036	27+025	25.00	27+025.00
143	88.905	97.037	27+050	25.00	27+050.00
144	89.128	97.357	27+075	25.00	27+075.00
145	89.351	97.759	27+100	25.00	27+100.00
146	89.575	98.173	27+125	25.00	27+125.00
147	89.798	98.111	27+150	25.00	27+150.00
148	90.021	98.332	27+175	25.00	27+175.00
149	90.244	98.621	27+200	25.00	27+200.00
150	90.467	98.777	27+225	25.00	27+225.00
151	90.690	99.159	27+250	25.00	27+250.00
152	90.913	99.076	27+275	25.00	27+275.00
153	91.136	99.231	27+300	25.00	27+300.00
154	91.359	99.372	27+325	25.00	27+325.00
155	91.582	99.746	27+350	25.00	27+350.00
156	91.805	100.001	27+375	25.00	27+375.00
157	92.029	100.443	27+400	25.00	27+400.00
158	92.252	100.697	27+425	25.00	27+425.00
159	92.475	101.005	27+450	25.00	27+450.00
160	92.698	101.649	27+475	25.00	27+475.00
161	92.921	101.007	27+500	25.00	27+500.00
162	93.144	101.743	27+525	25.00	27+525.00
163	93.367	101.749	27+550	25.00	27+550.00
164	93.590	101.959	27+575	25.00	27+575.00
165	93.813	102.171	27+600	25.00	27+600.00
166	94.036	102.412	27+625	25.00	27+625.00
167	94.259	102.326	27+650	25.00	27+650.00
168	94.483	103.000	27+675	25.00	27+675.00
169	94.706	103.000	27+700	25.00	27+700.00
170	94.929	103.160	27+725	25.00	27+725.00
171	95.152	103.415	27+750	25.00	27+750.00
172	95.375	103.773	27+775	25.00	27+775.00
173	95.598	103.946	27+800	25.00	27+800.00
174	95.821	103.362			

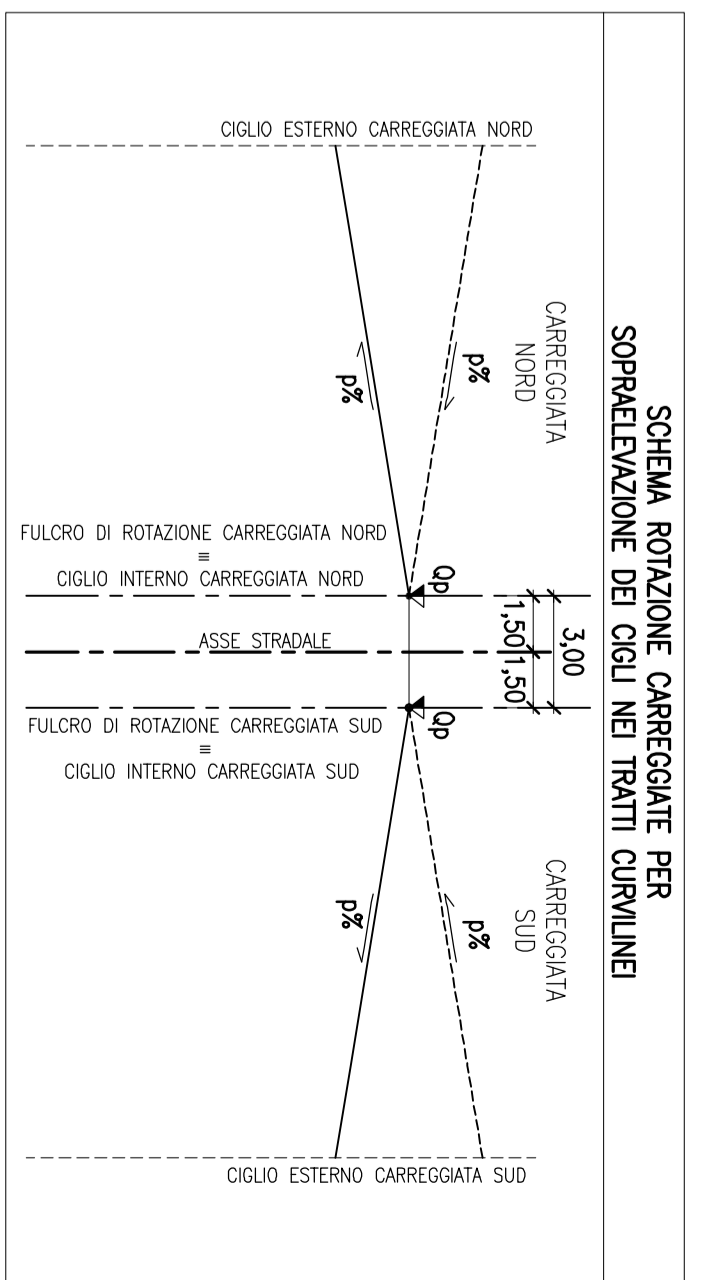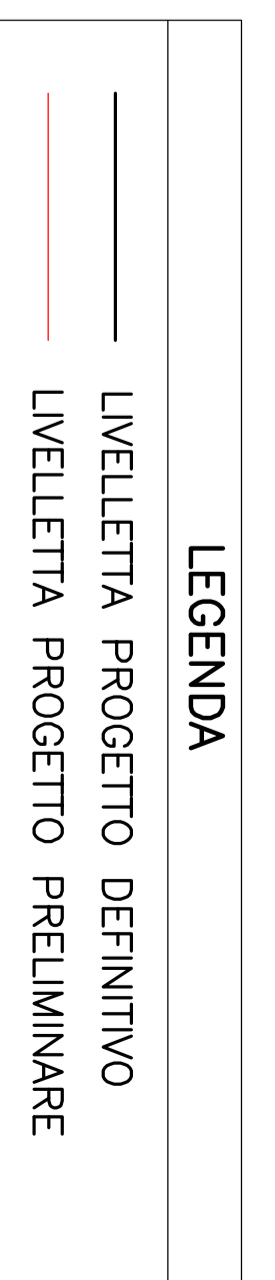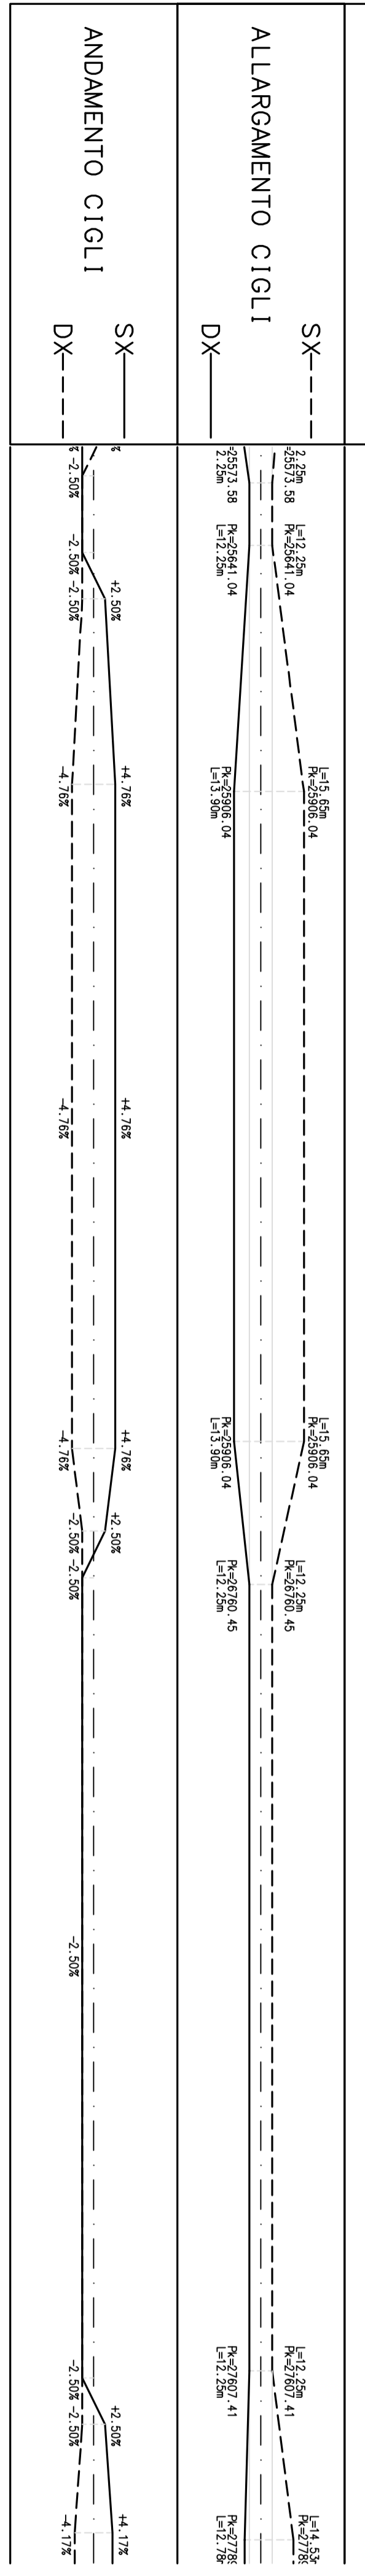

COMMISSARIO DELEGATO PER L'EMERGENZA
DETERMINATASI NEL SETTORE DEL TRAFFICO E DELLA MOBILITÀ NEL
TERRITORIO DELLE PROVINCE DI TREVISO E VICENZA

**SUPERSTRADA A PEDAGGIO
PEDEMONTANA VENETA**

ATI CONCESSIONARIA:
SIS SpA, SACYF, INRASTRUTTURAS S.p.A.

RESPONSABILE PROGETTAZIONE: **INGENIERIA GRANDI OPERE S.r.l.**

COORDINATORE PER LA SICUREZZA IN FASE DI PROGETTAZIONE: **ORDINE DEGLI INGEGNERI DELLA PROVINCIA DI CINQUE**

TITOLO ELABORATO: **PROGETTO DEFINITIVO**
PROGETTO DELL'INFRASTRUTTURA PROFILO LONGITUDINALE ASSE SUD

REV: 0
DESCRIZIONE: PRIMA EMISSIONE
REDAITTO: DATA: 28/12/2009
CC1: IGO
VERIFICATO: DATA: 30/12/2009
ISO: SIS
APPROVATO: DATA: 04/01/2010

IL RESPONSABILE DEL PROCEDIMENTO: **Ing. Giuseppe FASOLI**
IL COMMISSARIO: **Ing. Sivanio VERNIZZI**

SCALA: 1:5000/1:500

PROTOCOLLO: DEL: