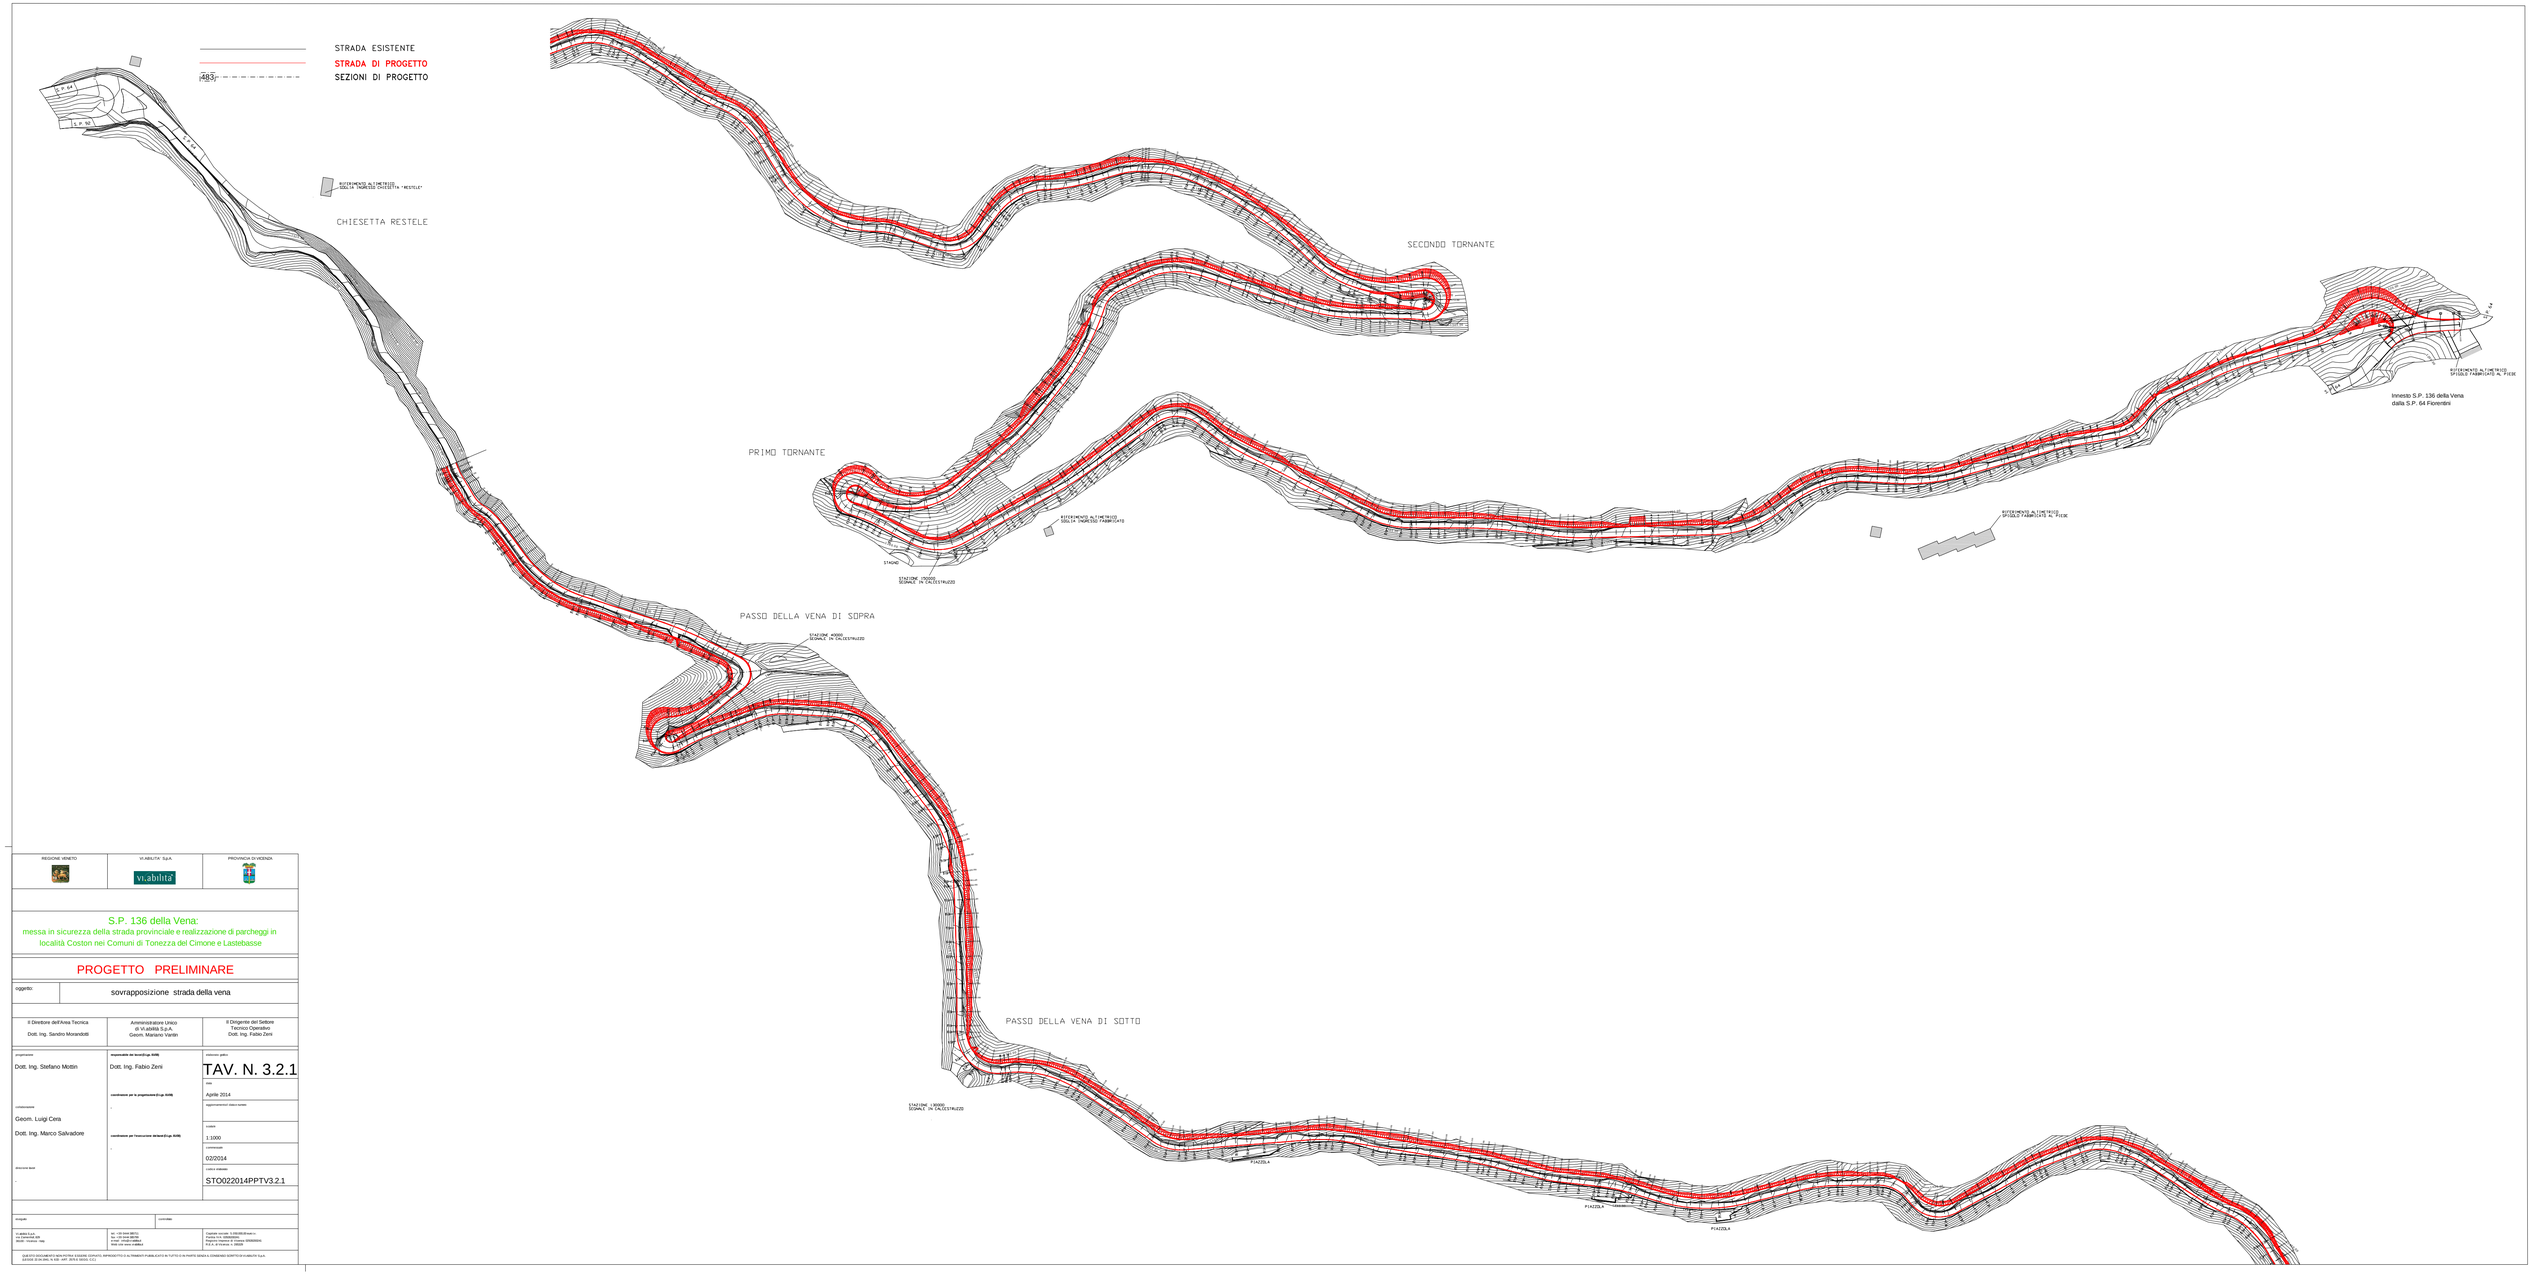

REGIONE VENETO	VI.ABILITA' S.p.A.	PROVINCIA DI VICENZA

S.P. 136 della Vena:
messa in sicurezza della strada provinciale e realizzazione di parcheggi in località Coston nei Comuni di Tonezza del Cimone e Lastebasse

PROGETTO PRELIMINARE

oggetto: sovrapposizione strada della vena

Il Direttore dell'Area Tecnica	Amministratore Unico di Vi.abilità S.p.A.	Il Dirigente del Settore Tecnico Operativo
Dott. Ing. Sandro Morandotti	Geom. Mariano Vanti	Dott. Ing. Fabio Zeni

progettazione
Dott. Ing. Stefano Mottin

collaborazione
Geom. Luigi Cera
Dott. Ing. Marco Salvadore

responsabile del procedimento (Lgs 163/06)
Dott. Ing. Fabio Zeni

coordinatore per la progettazione (Lgs 81/08)
-

coordinatore per l'esecuzione dei lavori (Lgs 81/08)
-

elaborato grafico
TAV. N. 3.2.1

data
Aprile 2014

aggiornamenti dopo lavori

scala
1:1000

commessa
02/2014

nome elaborato
STO022014PPTV3.2.1

progetto

collaboratori

VI.ABILITA' S.p.A.
via Cappellaro 245
36100 - Vicenza - Italy

tel. +39 0444 398711
fax. +39 0444 398799
e-mail info@vi-abilita.it
www.vi-abilita.it

Capitale sociale: € 2.000.000 i.v.
Partita IVA: 03992500243
Registro Imprese di Vicenza 03992500243
R.E.A. di Vicenza n. 295808

QUESTO DOCUMENTO NON POTRA' ESSERE COPIATO, RIPRODOTTO O ALTRIMENTI PUBBLICATO IN TUTTO O IN PARTE SENZA IL CONSENSO SCRITTO DI VI.ABILITA' S.p.A.
EXCEPT FOR APPLICABLE LEGAL RIGHTS