


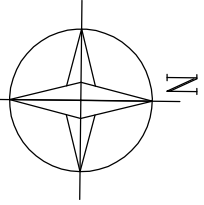

COMUNE DI CAMISANO V.INO - VI -


PLANIMETRIA AZIENDALE FANIN STEFANO		scala: 1:250
		data: 02/04/2025
Tavola : Inquadramento e stato di progetto		ta.v.: 01



ditta: FANIN STEFANO
impianto di via Riva, Camisano Vicentino

ALLEGATI ALLA SCHEDA B

- B20 - Planimetria dello stabilimento con individuazione dei punti di emissione e trattamento degli scarichi in atmosfera
- B21 - Planimetria delle reti fognarie, dei sistemi di trattamento, dei punti di emissione degli scarichi liquidi e della rete piezometrica
- B22 - Planimetria dello stabilimento con individuazione delle aree per lo stoccaggio di materie e rifiuti

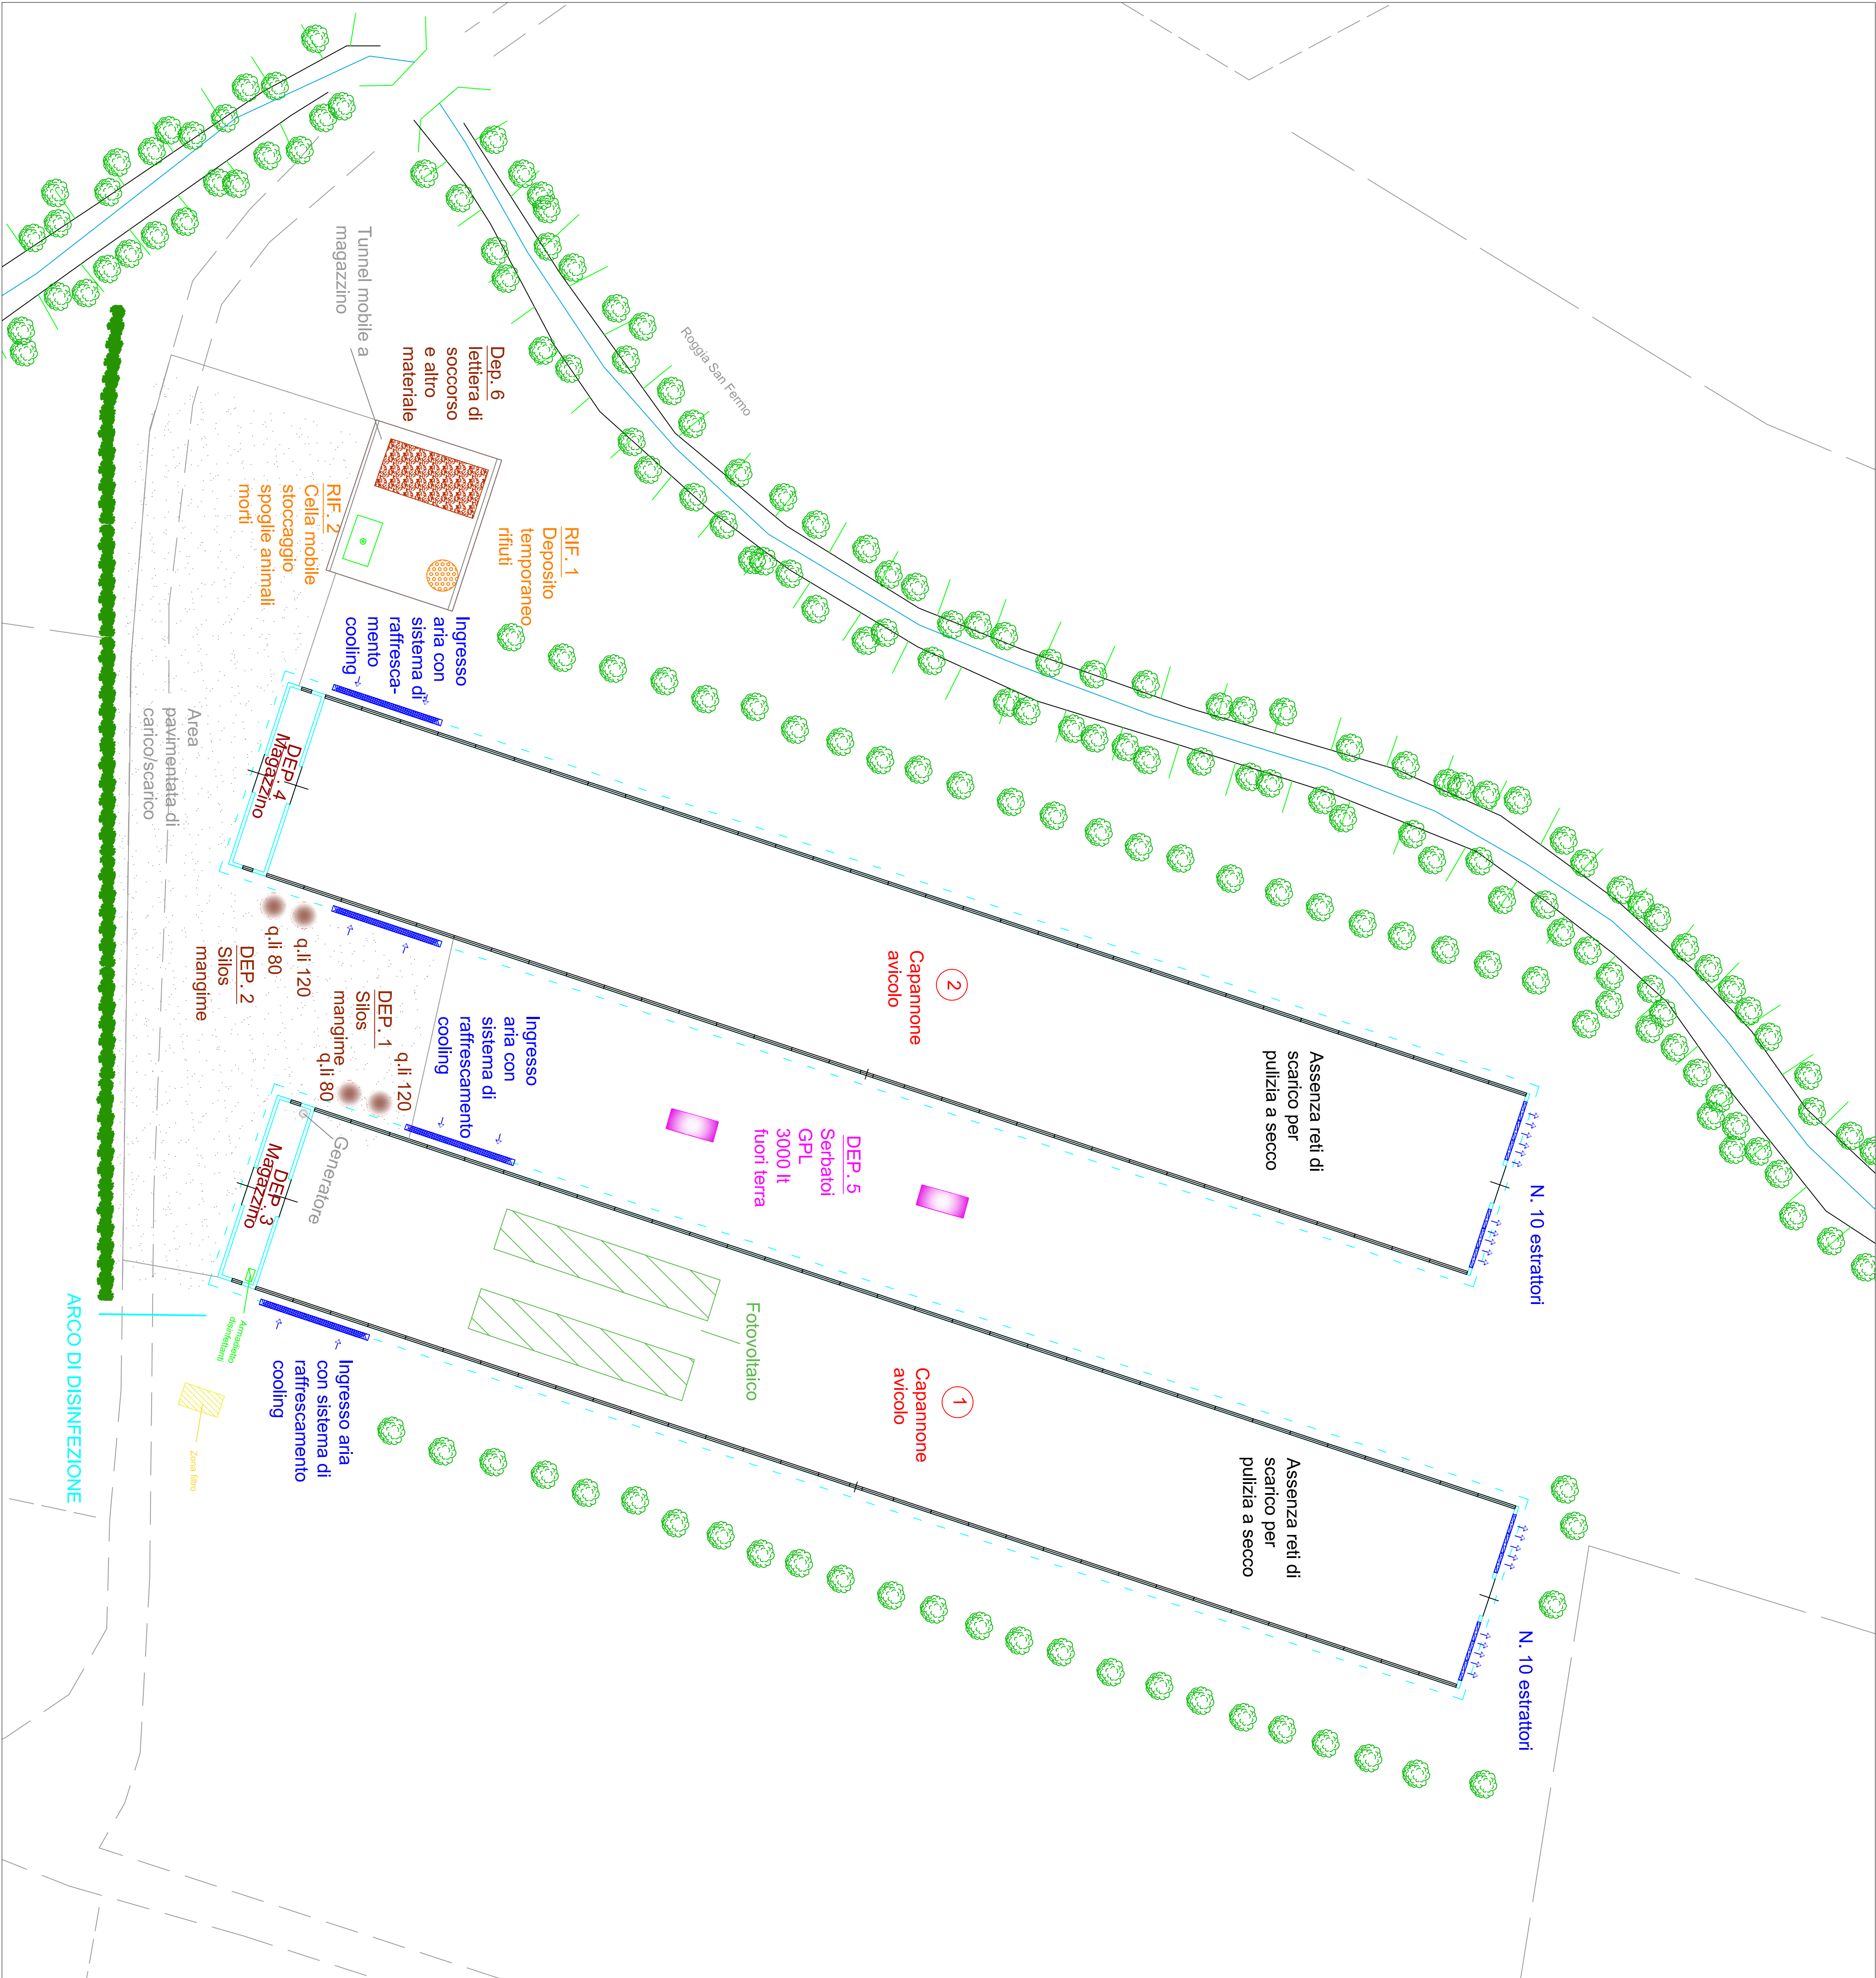

PLANIMETRIA GENERALE - Scala 1:400