


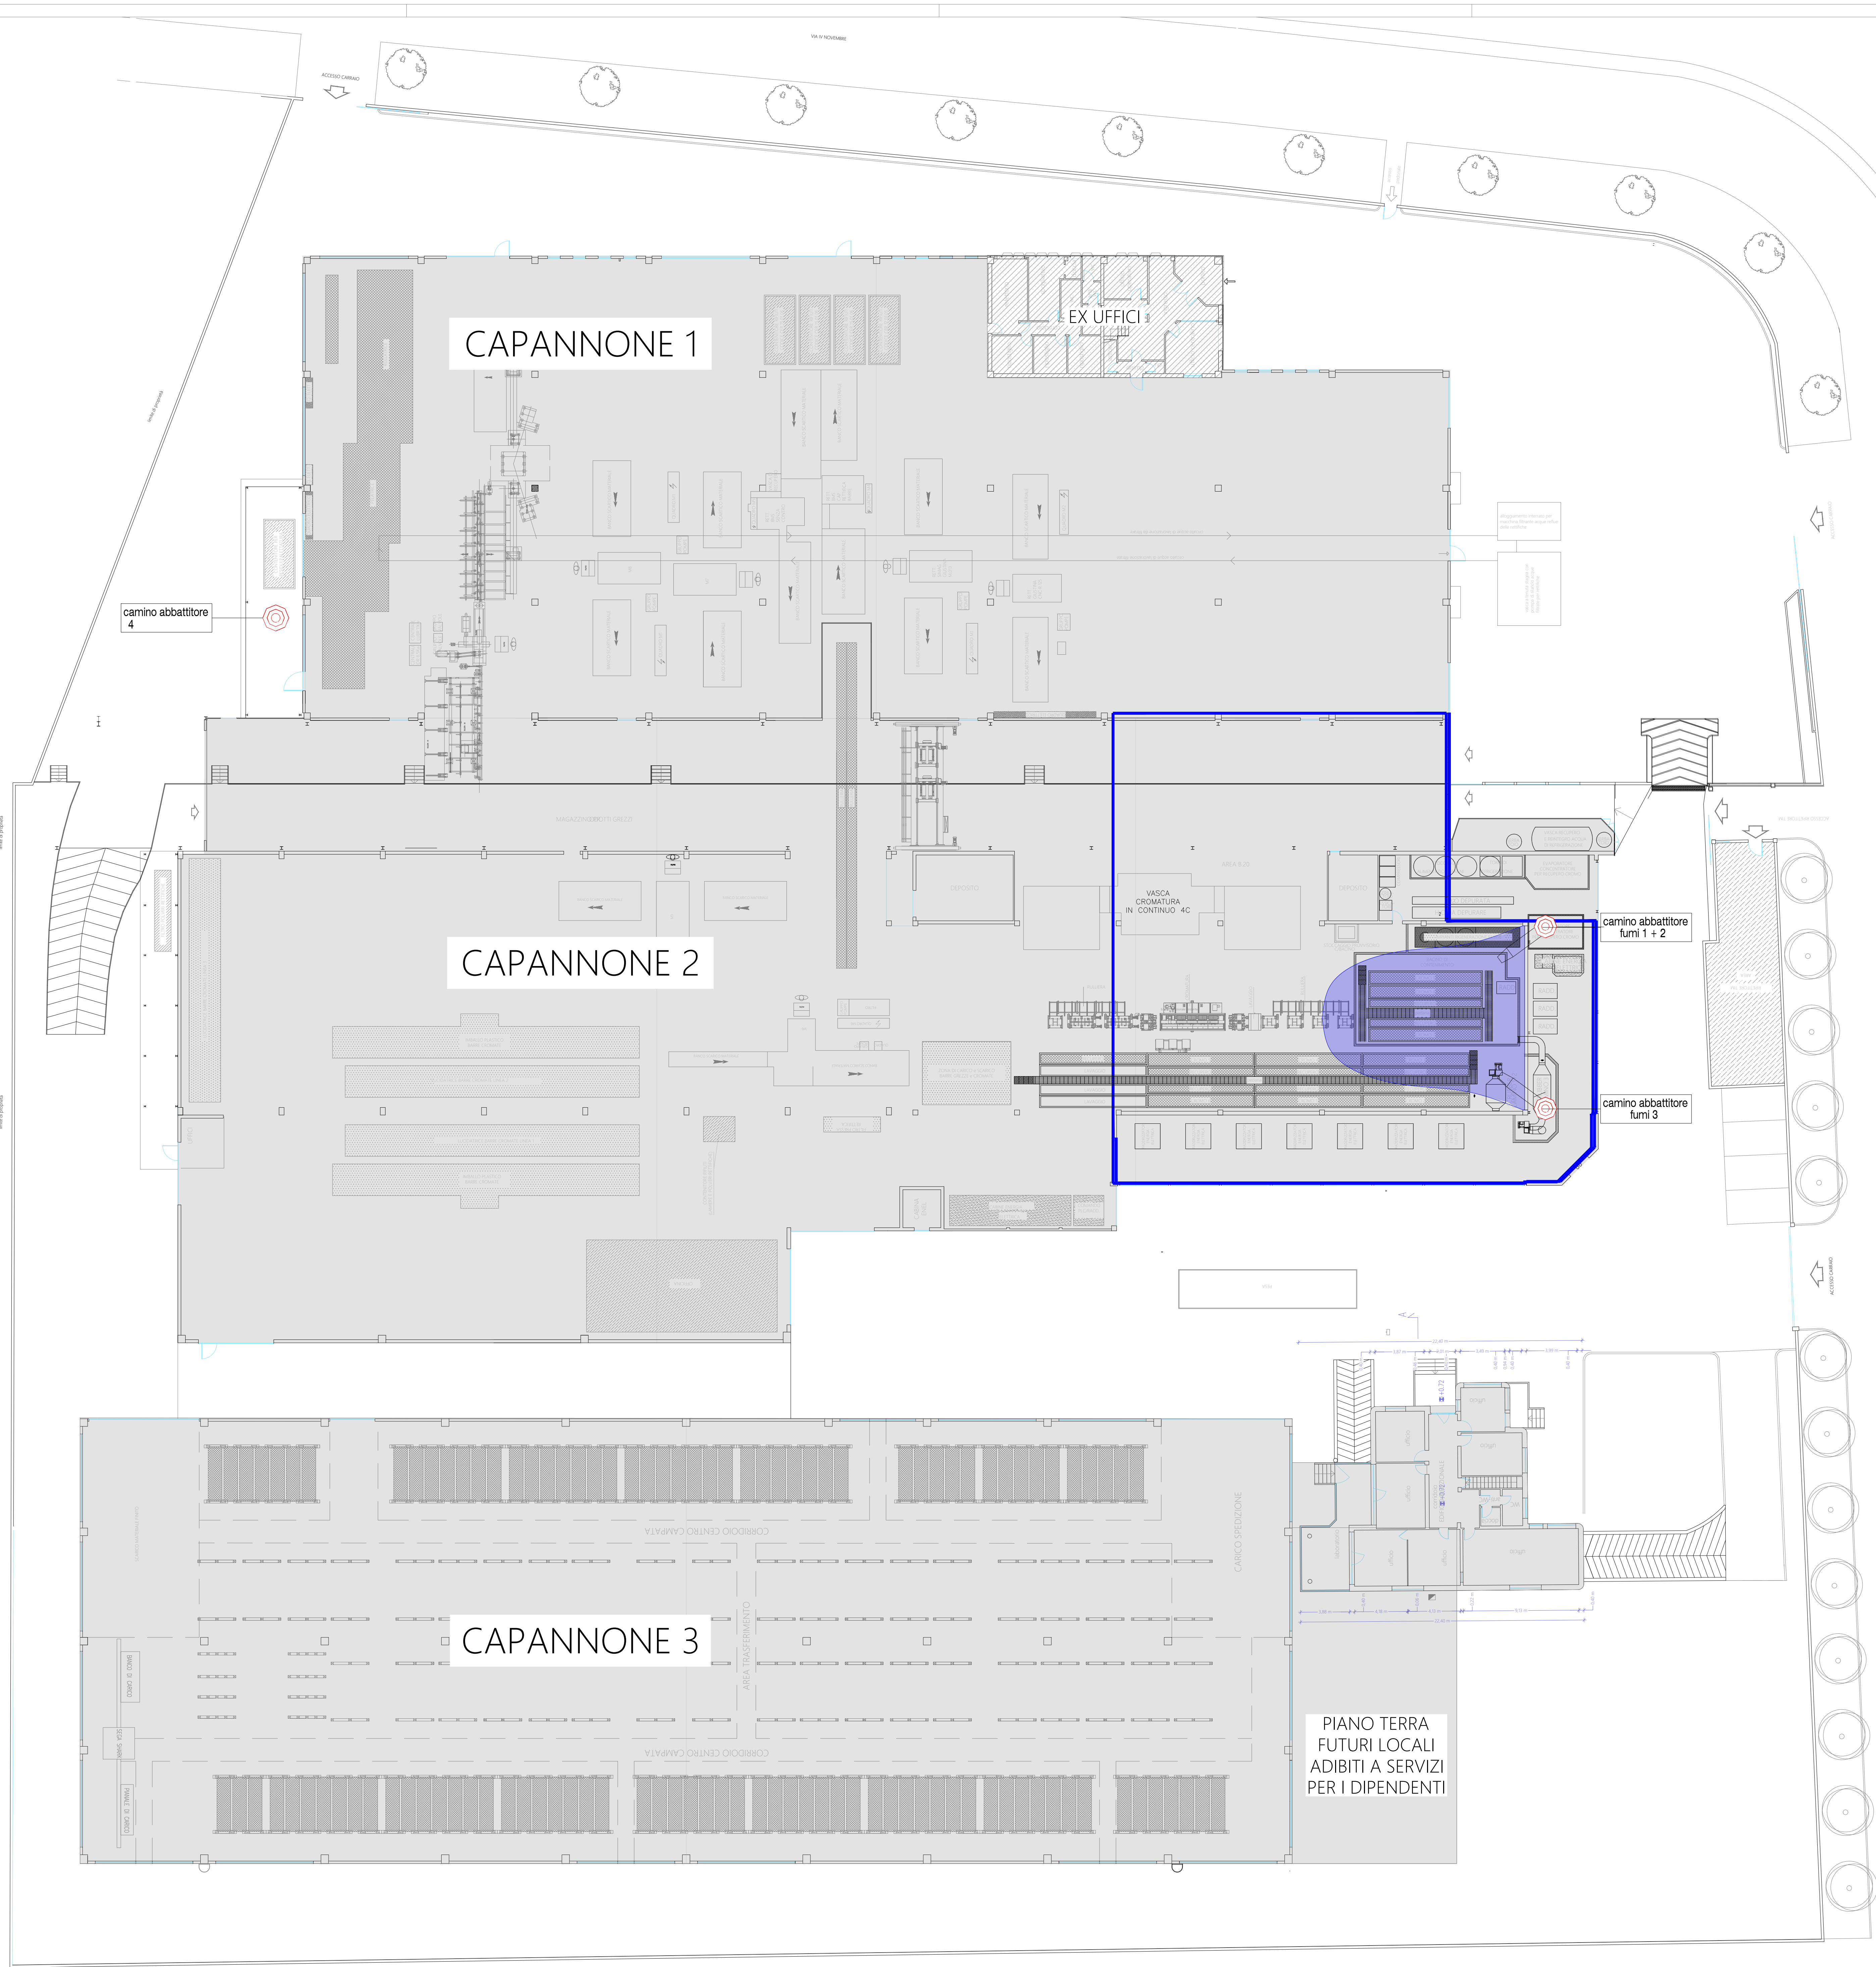

LEGENDA

- Perimetro copertura oggetto di raccolta dell'acqua di prima pioggia
- Area di occupazione delle emissioni dei camini galvanica
- Camini

COMMIT: SIDERGAMMA S.R.L.

SEDE: Principale
DDI: Via IV Novembre
NUM. 3
CAP. 36060
COMUNE: Zugliano

PROVINCIA VI

Emissioni in atmosfera stato futuro

ESSEGIUTO
APPROVATO
REVISIONE
DATA

SCALA 1:200



Elaborato grafico - Piano piano terra

C.10