




Provincia di Vicenza
Comune di Rosà

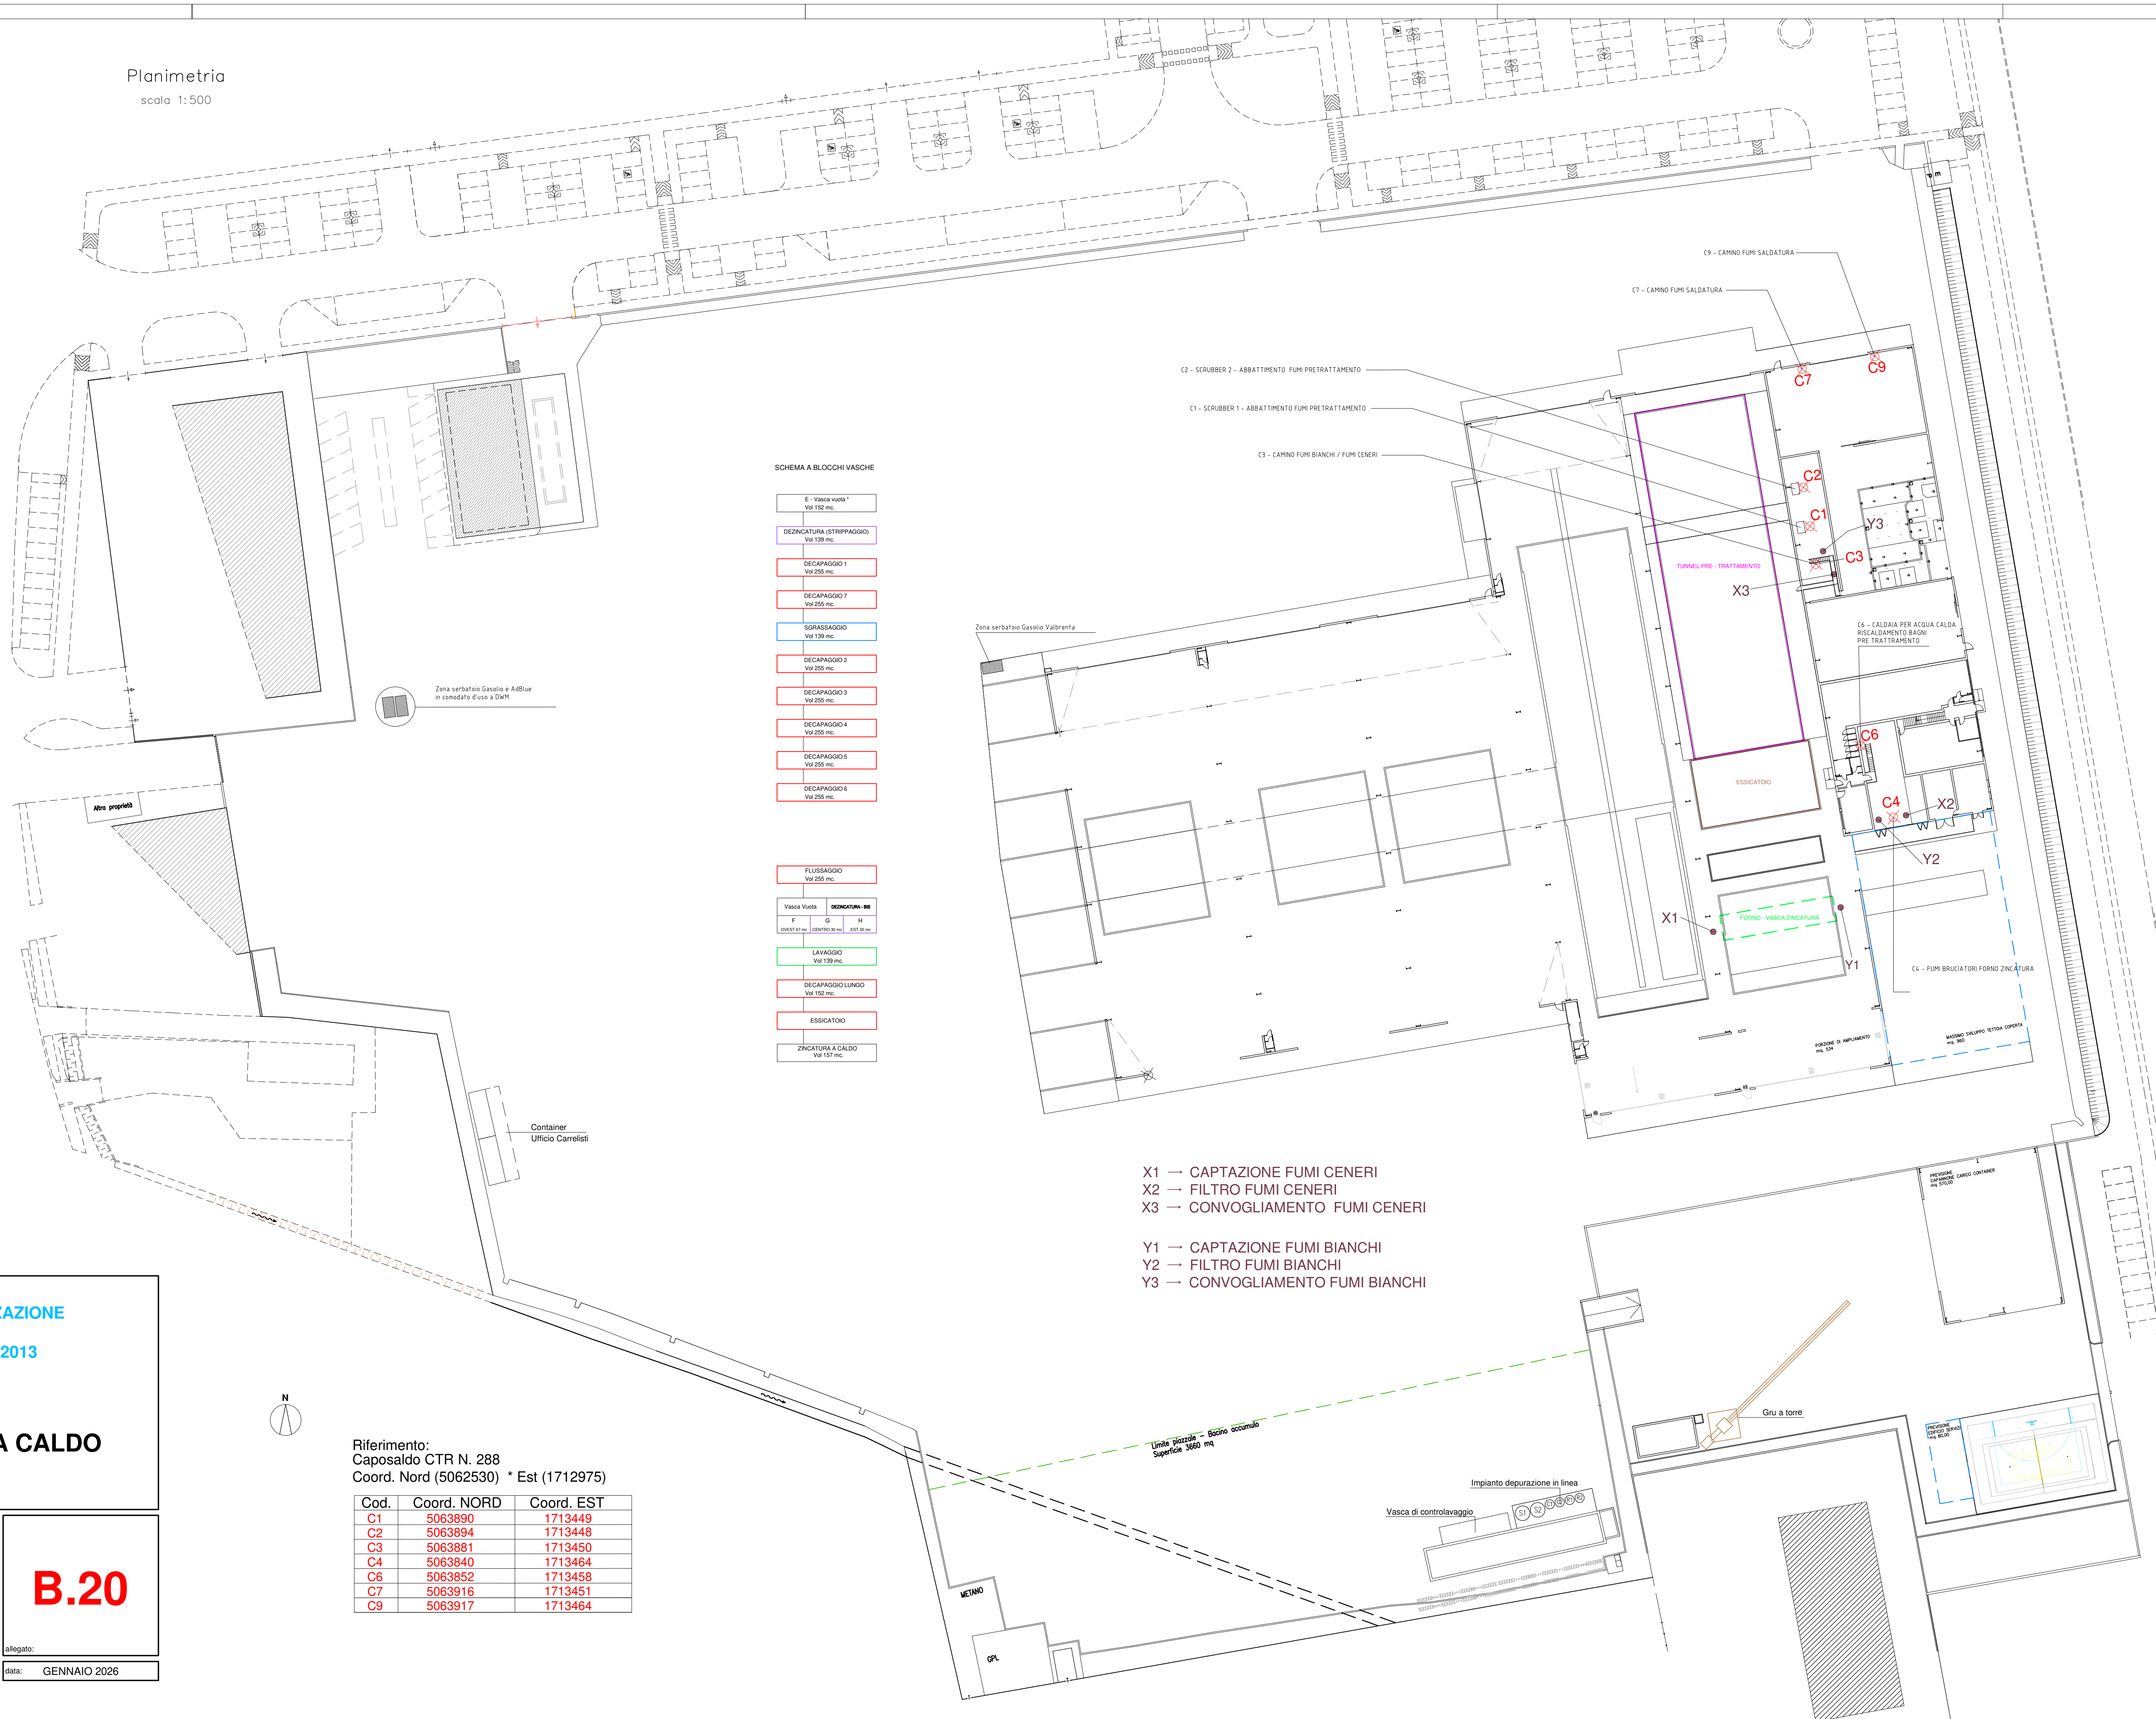

Zincheria Valbrenta S.P.A.

SEDE:
Via Dell'artigianato, 6 - 36027 ROSA' (VI)
Tel. 0424 539686 - Gsm 334-6971489 - Fax 0424 219794
P.IVA 02255270247
C.F. 01153380934

DOMANDA DI RINNOVO AUTORIZZAZIONE

INTEGRATA AMBIENTALE N. 8/2013

(D.Lgs. 152 / 2006)

IMPIANTO DI ZINCATURA A CALDO

Elaborato:

PLANIMETRIA CON PUNTI DI EMISSIONE E TRATTAMENTO SCARICHI IN ATMOSFERA

B.20

scala 1:2.000

File: RinnovoAIA_B.20 - PLANIMETRIA PUNTI DI EMISSIONE SISTEMI DI TRATTAMENTO 01/2026.pdf

allegato:

data: GENNAIO 2026

Riferimento:
Caposaldo CTR N. 288
Coord. Nord (5062530) * Est (1712975)

Cod.	Coord. NORD	Coord. EST
C1	5063890	1713449
C2	5063894	1713448
C3	5063881	1713450
C4	5063840	1713464
C6	5063852	1713458
C7	5063916	1713451
C9	5063917	1713464