

DT. Alfa




DT. Beta



DT. Gamma




DT. Delta

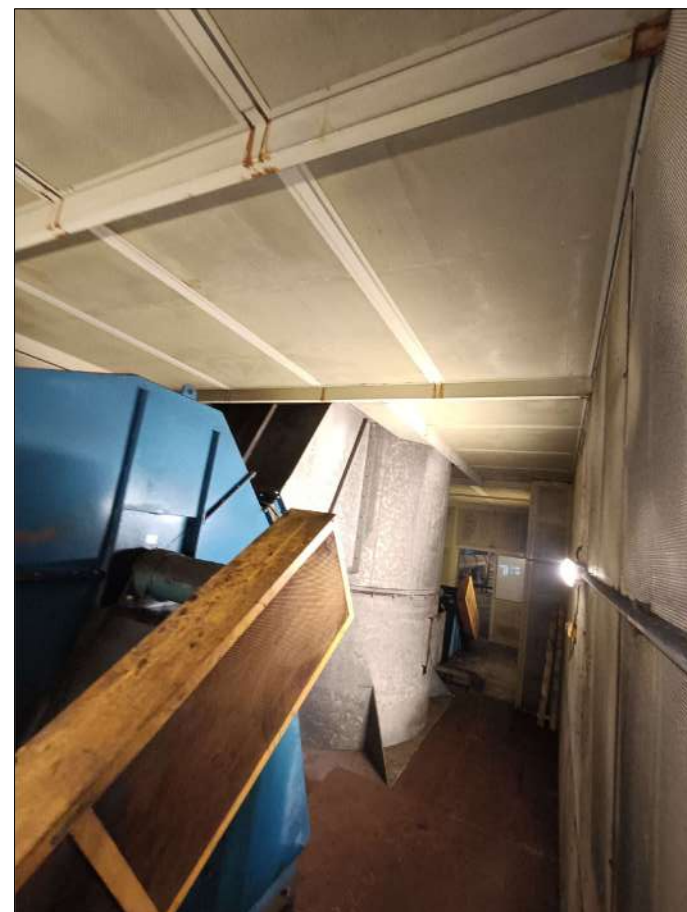

Camino C3

Planimetria
scala 1:200

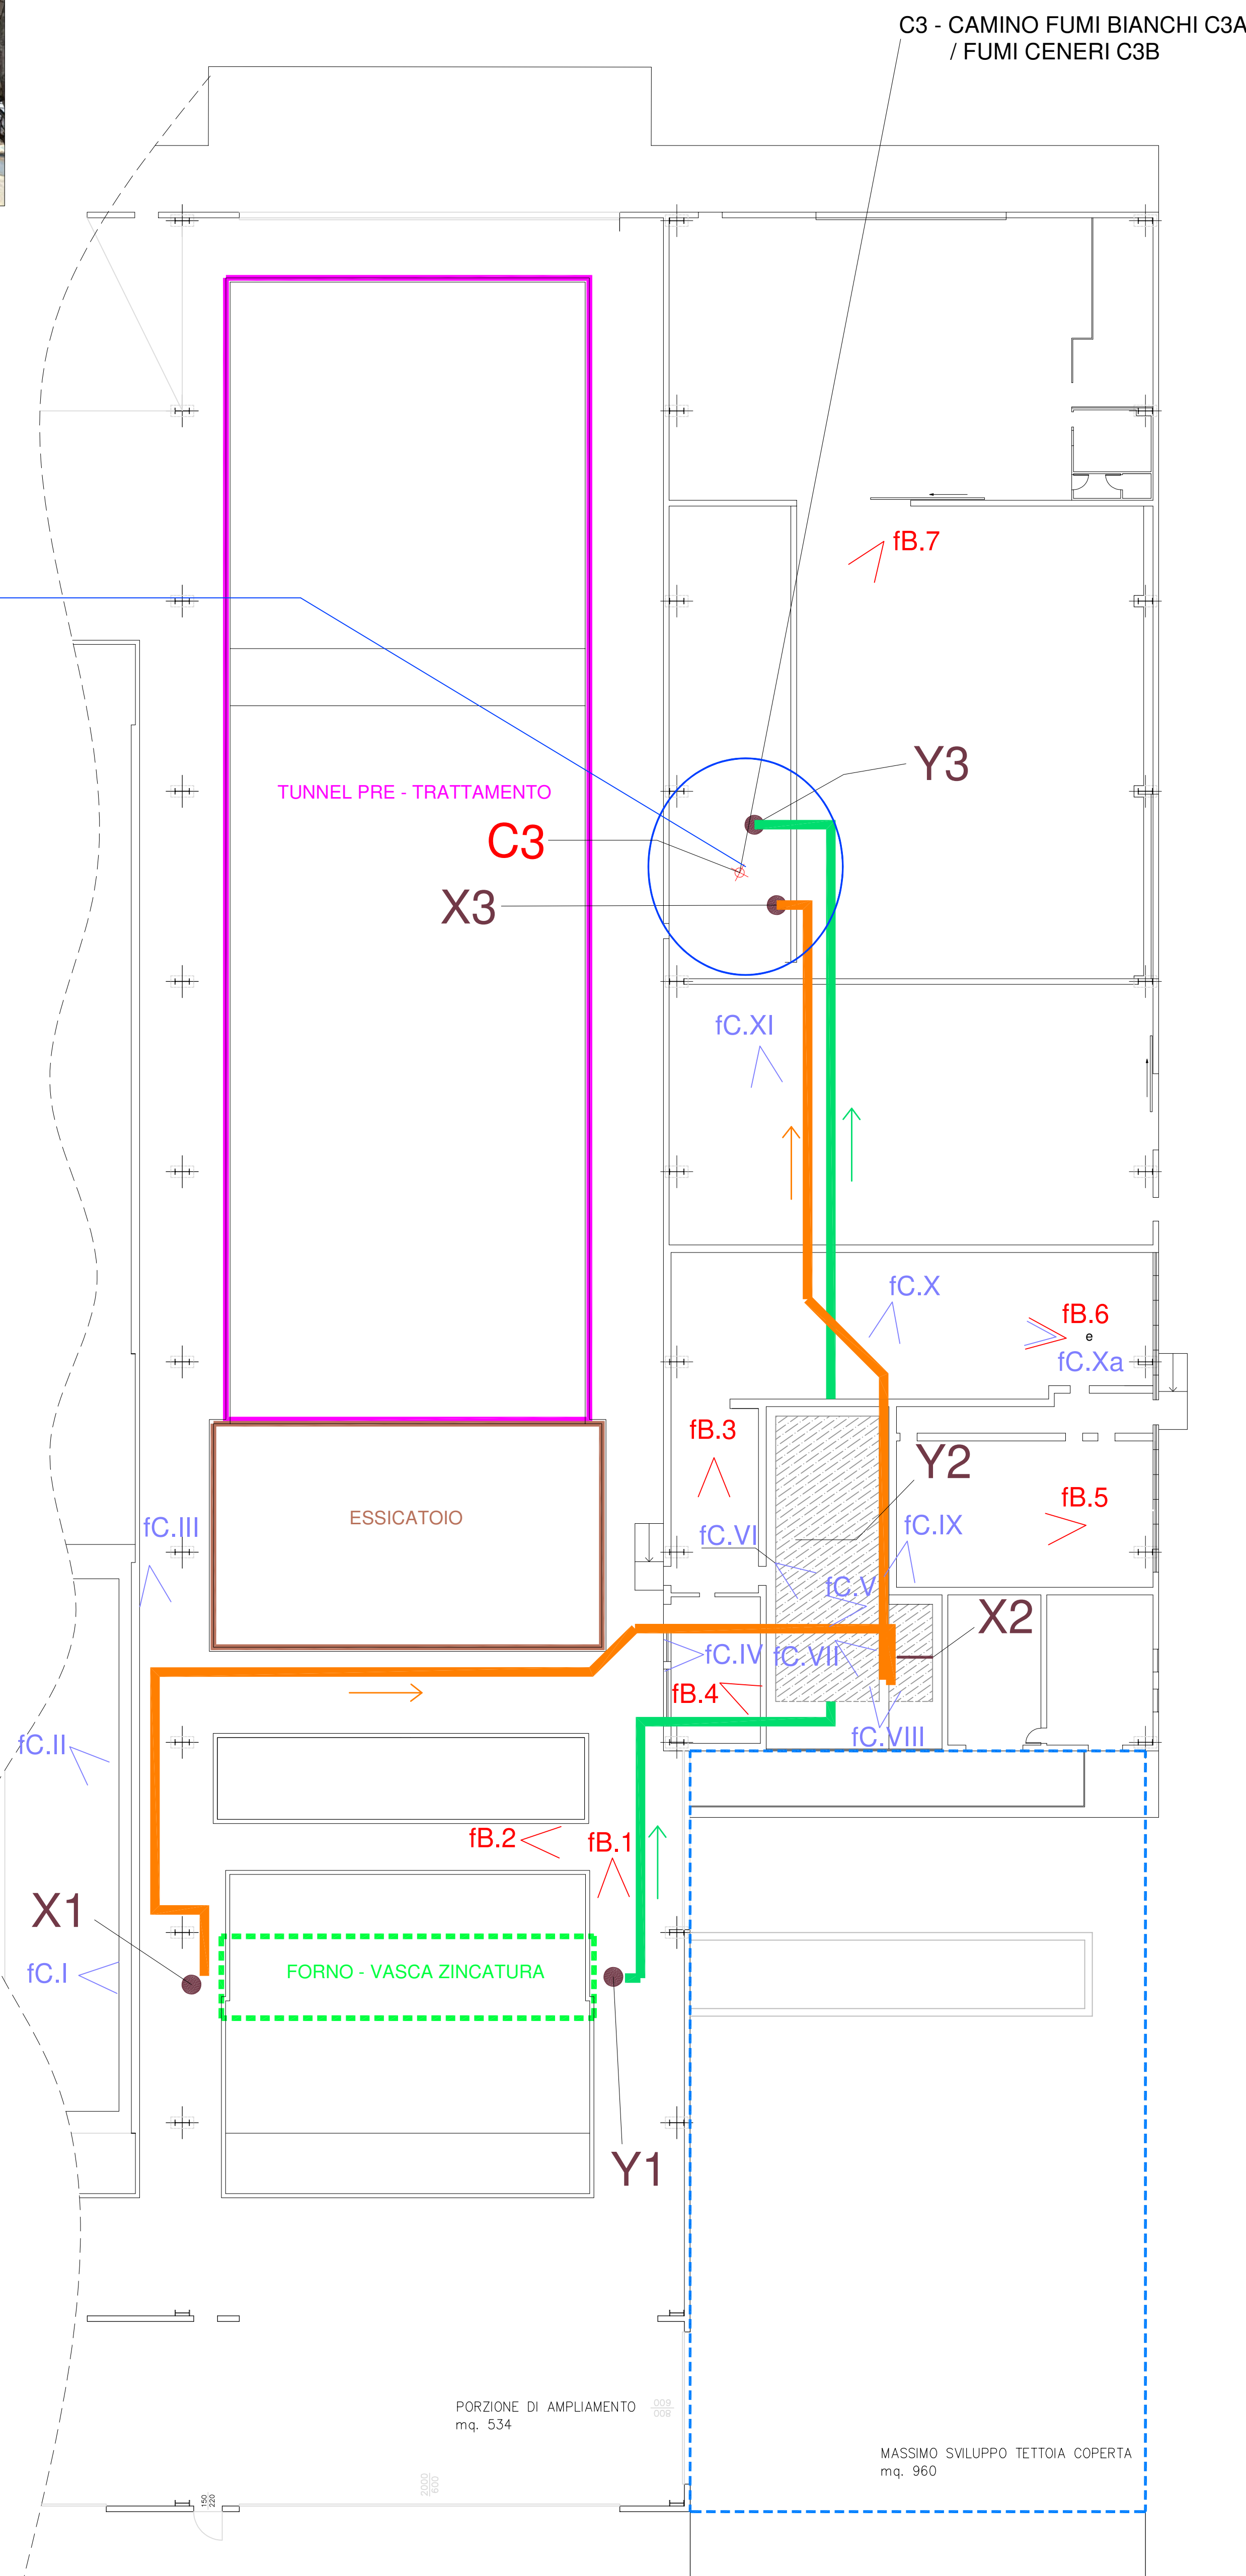

- Condotte fumi BIANCHI
- Condotte fumi CENERI
- fB.____ : Cono visuale fumi BIANCHI
- fC.____ : Cono visuale fumi CENERI
- DT.____ : Foto Dettagli Particolari comuni
- Direzione convogliamento fumi

Provincia di Vicenza
Comune di Rosà

**Zincheria
Valbrenta**

Valbrenta S.p.A.

SEDE:
Via Dell'Industria, 4 - 36027 ROSÀ (VI)
Tel. 0424 231666 - Csm 354-971489 - Fax 0424 215794
P.IVA 0220202047
C.F. 01153380434

DOMANDA DI RINNOVO AUTORIZZAZIONE
INTEGRATA AMBIENTALE N. 8/2013
(D.Lgs. 152 / 2006)

IMPIANTO DI ZINCATURA A CALDO

Elaborato:
PLANIMETRIA TRACCIATO CANALI FUMI BIANCHI E
FUMI CENERI E PARTICOLARI CAMINO C3

**B.20
A**

scala 1:2.000	Progetto: B.20A - PLANIMETRIA TRACCIATO CANALI FUMI CENERI (21.03.2024)

Disegnato:
Data: GENNAIO 2026

- X1 → CAPTAZIONE FUMI CENERI
- X2 → FILTRO FUMI CENERI
- X3 → CONVOGLIAMENTO FUMI CENERI
- Y1 → CAPTAZIONE FUMI BIANCHI
- Y2 → FILTRO FUMI BIANCHI
- Y3 → CONVOGLIAMENTO FUMI BIANCHI

fB.1




fB.2



fB.3



fB.4

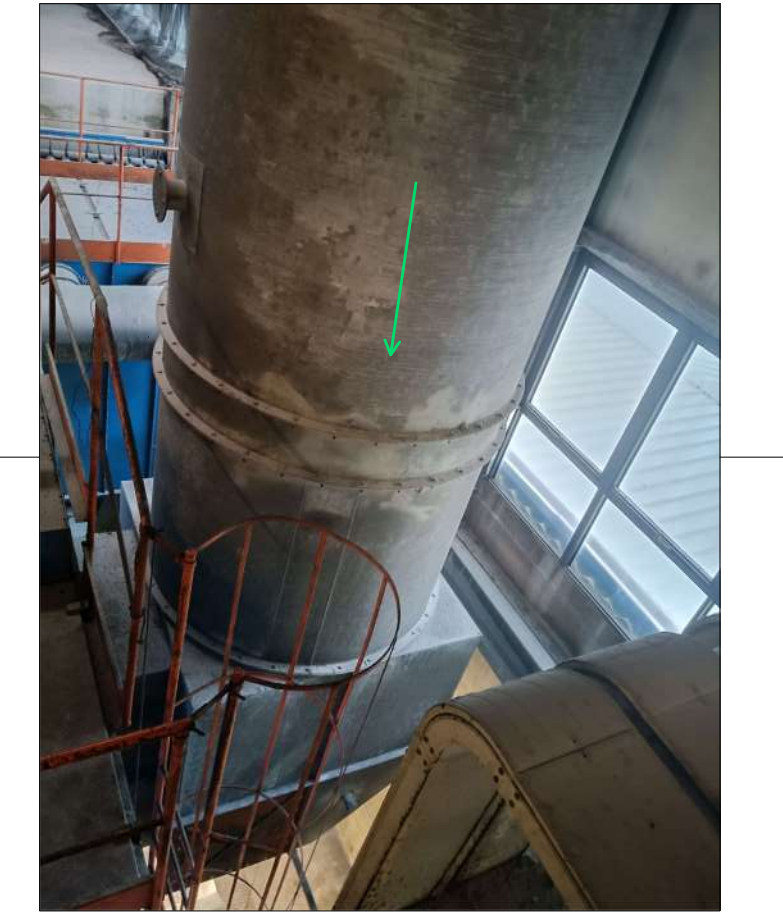

fB.5



fB.6



fB.7



fC.I



fC.II




fC.III



fC.IV



fC.V

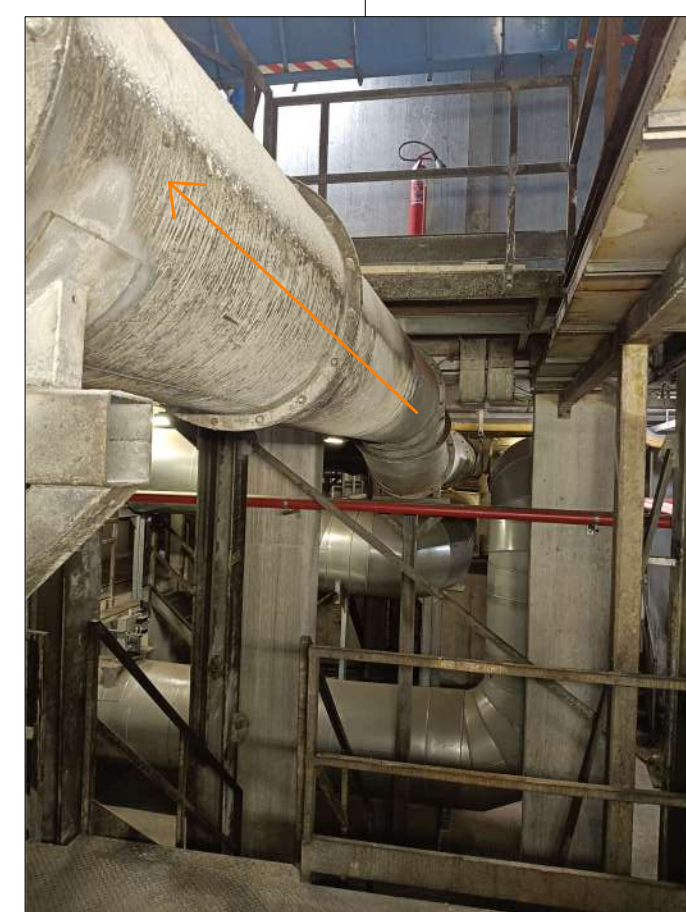

fC.VI



fC.VII



fC.VIII



fC.IX



fC.X



fC.Xa



fC.XI

