


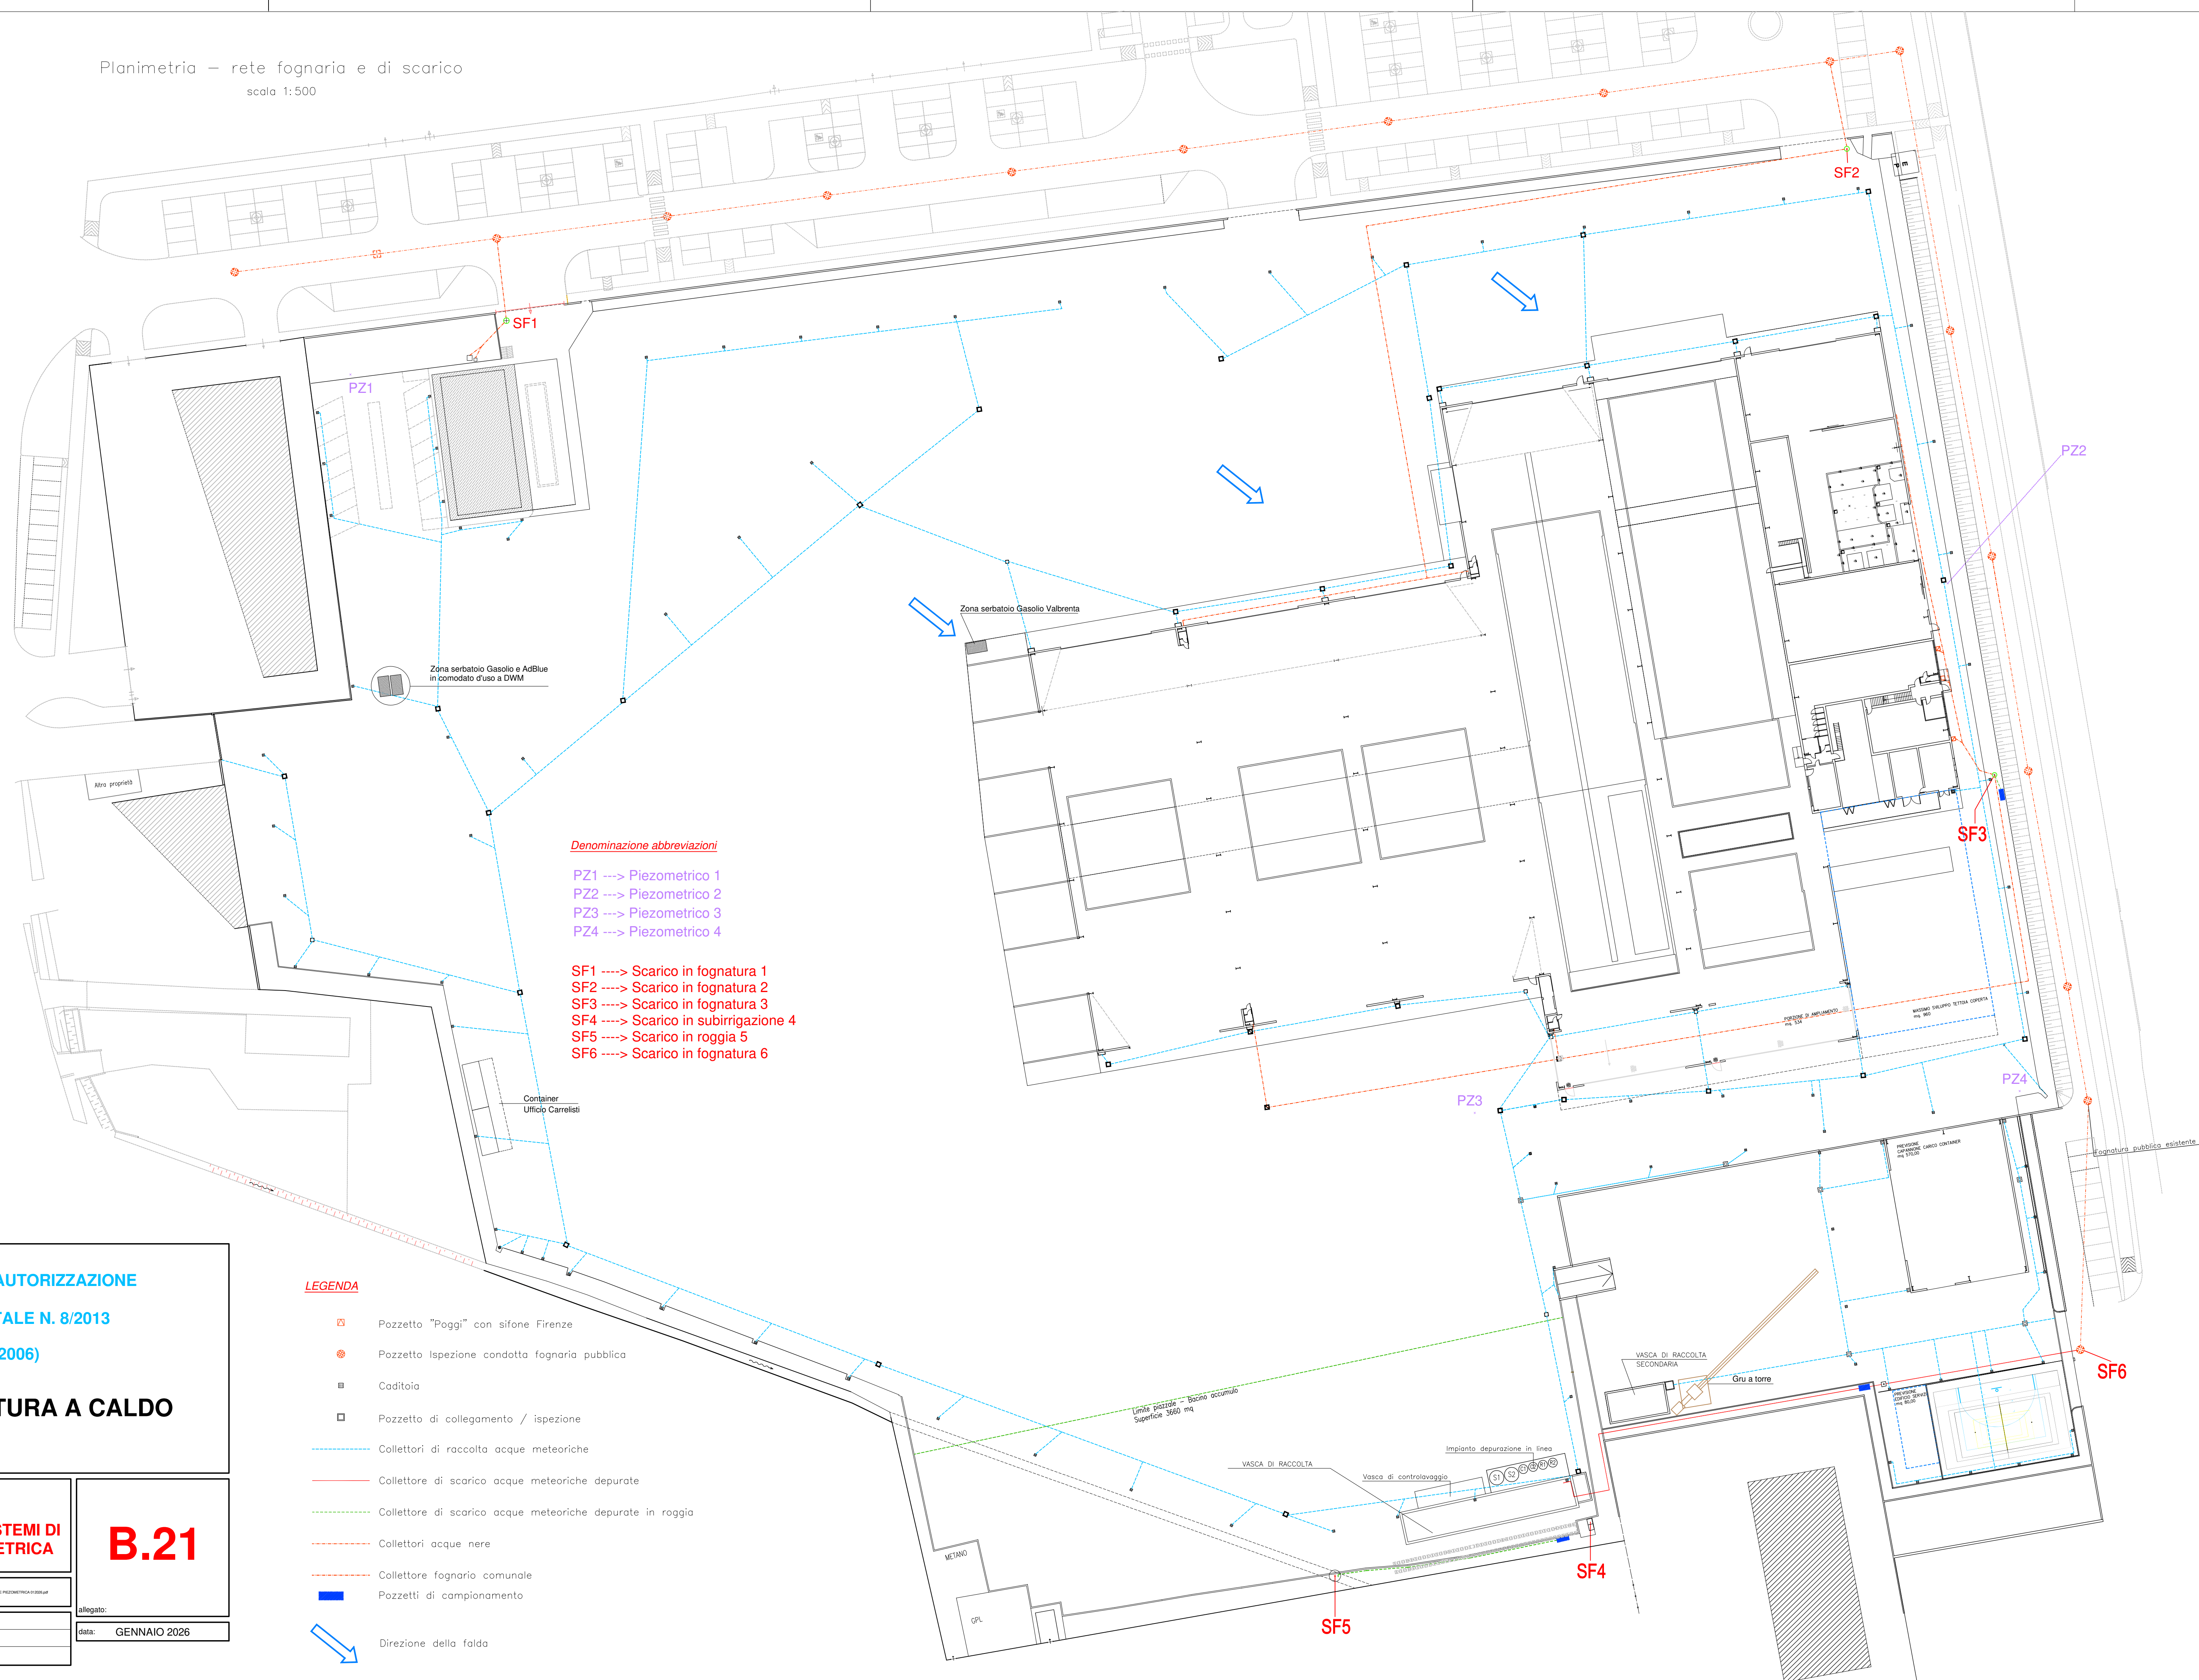

Cod.	Coord. NORD	Coord. EST
SF1	5063925	1713226
SF2	5063955	1713226
SF3	5063846	1713484
SF4	5063719	1713414
SF5	5063708	1713370
SF6	5063746	1713500
P21	5063916	1713199
P22	5063880	1713477
P23	5063788	1713395
P24	5063792	1713490



Provincia di Vicenza
Comune di Rosà

 **Zincheria
Valbrenta**

Ernstberger Group
S.R.L. Sede Comune

Zincheria Valbrenta S.P.A.
Sede:
Via dell'artigianato, 6 - 36027 ROSÀ (VI)
Tel. 0424 539686 - Gsm 334-6971489 - Fax 0424 219794
P.IVA 02255270247
C.F. 01153380934

IMPIANTO DI ZINCATURA A CALDO

PLANIMETRIA RETI FOGNARIE SISTEMI DI TRATTAMENTO E RETE PIEZOMETRICA

scala 1:500

File: RINNOVO AIA 2025_8.21 - PLANIMETRIA RETE FOGNARIA SISTEMI DI TRATTAMENTO E RETE PIEZOMETRICA CI 2025.pdf

B.21

allegato

GENNAIO 2026