

Planimetria
scale 1:500

Provincia di Vicenza
Comune di Rosà

**Zincheria
Valbrenta**
Industria Zinc

Zincheria Valbrenta S.r.l.
Industria Zinc
Via Dell'Industria, 6 - 36027 ROSÀ (VI)
P.IVA 034359666 - Gsm 334-6971489 - Fax 0424 219794
C.F. 01153380924

**DOMANDA DI RINNOVO AUTORIZZAZIONE
INTEGRATA AMBIENTALE N. 8/2013**
(D.Lgs. 152 / 2006)

IMPIANTO DI ZINCATURA A CALDO

Elaborato:

**PLANIMETRIA APPROVVIGIONAMENTO
E DISTRIBUZIONE IDRICA**

scala 1:500

Provincia di Vicenza - Comune di Rosà - Industria Zinc - Zincheria Valbrenta S.r.l.


Revisione

1

Giugno 2025


Disegnato:

NOVEMBRE 2024

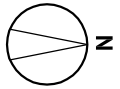

Riferimento:
Caposaldo CTR N. 288
Coord. Nord (5062530) * Est (1712975)

Cod.	Coord. NORD	Coord. EST
A1	50639926	1713341
A3	5063992	1713444
A2	5063786	1713493
A4	5063744	1713502

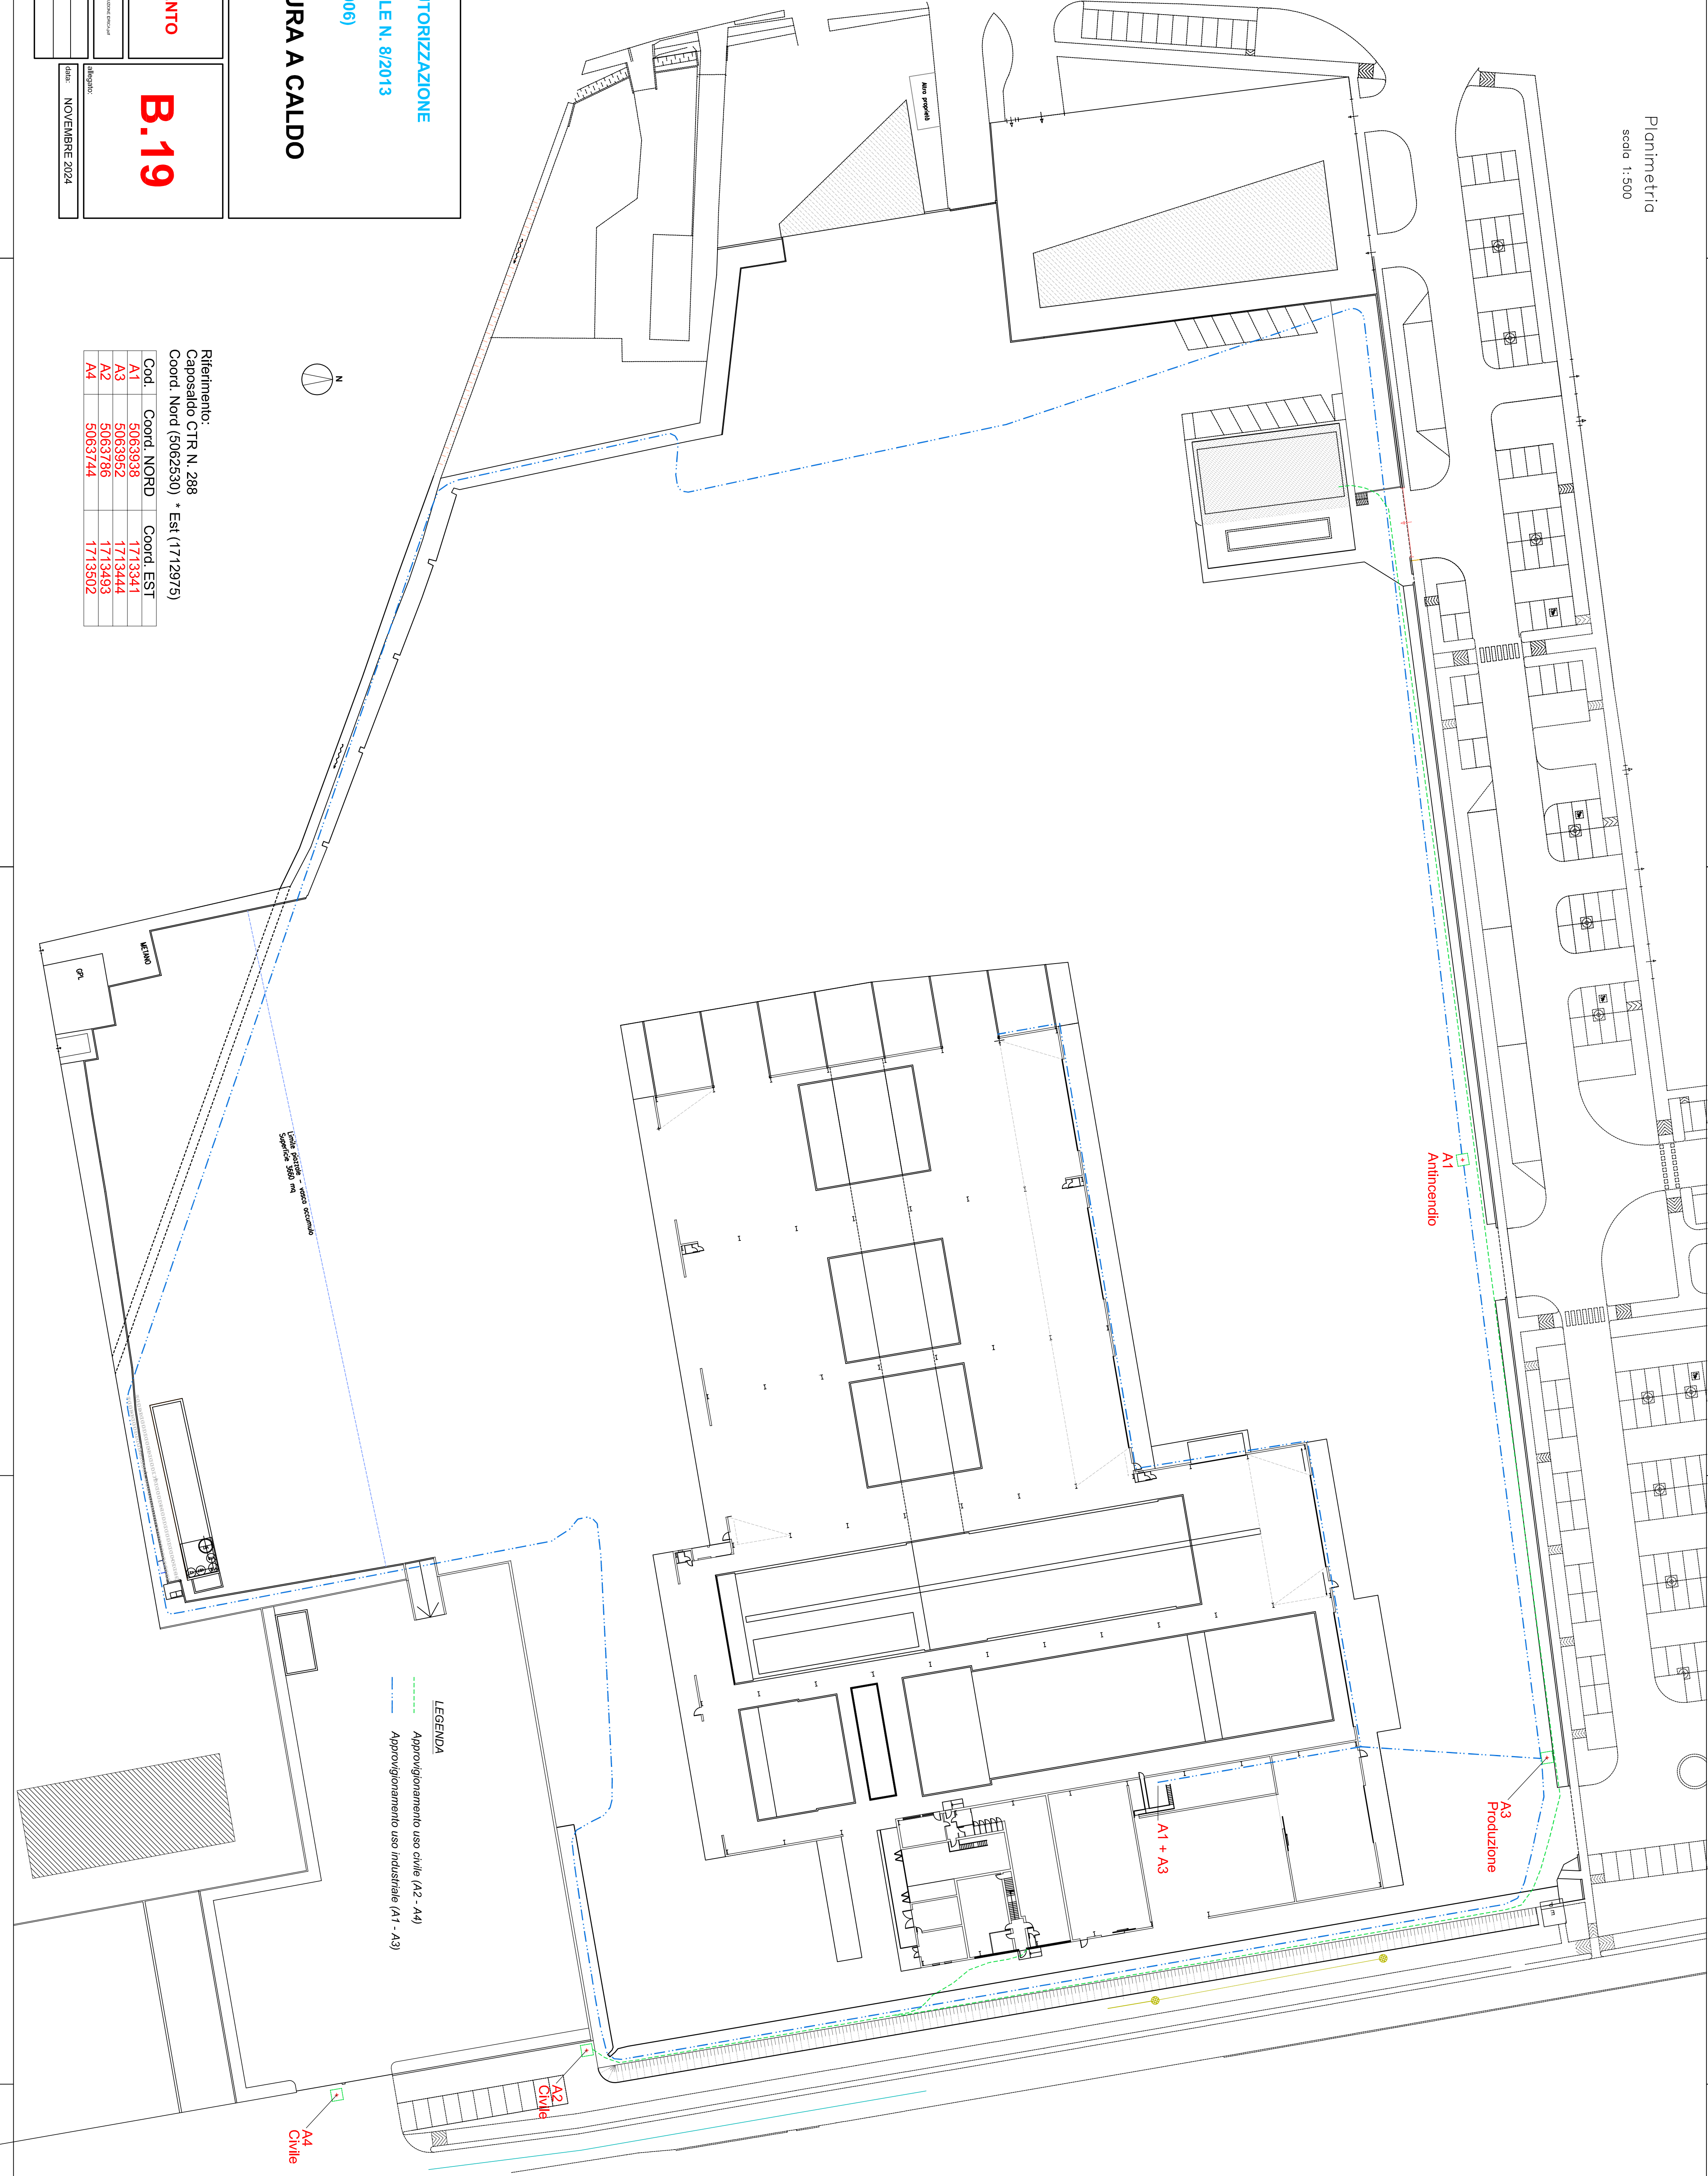

LEGENDA

- Approvvigionamento uso civile (A2 - A4)
- Approvvigionamento uso industriale (A1 - A3)