Protocollo - p_vicaoprovi - GE/2025/0028461 del - 19/06/2025 - - Pag. 1 di 1

Planimetria

scala 1:500

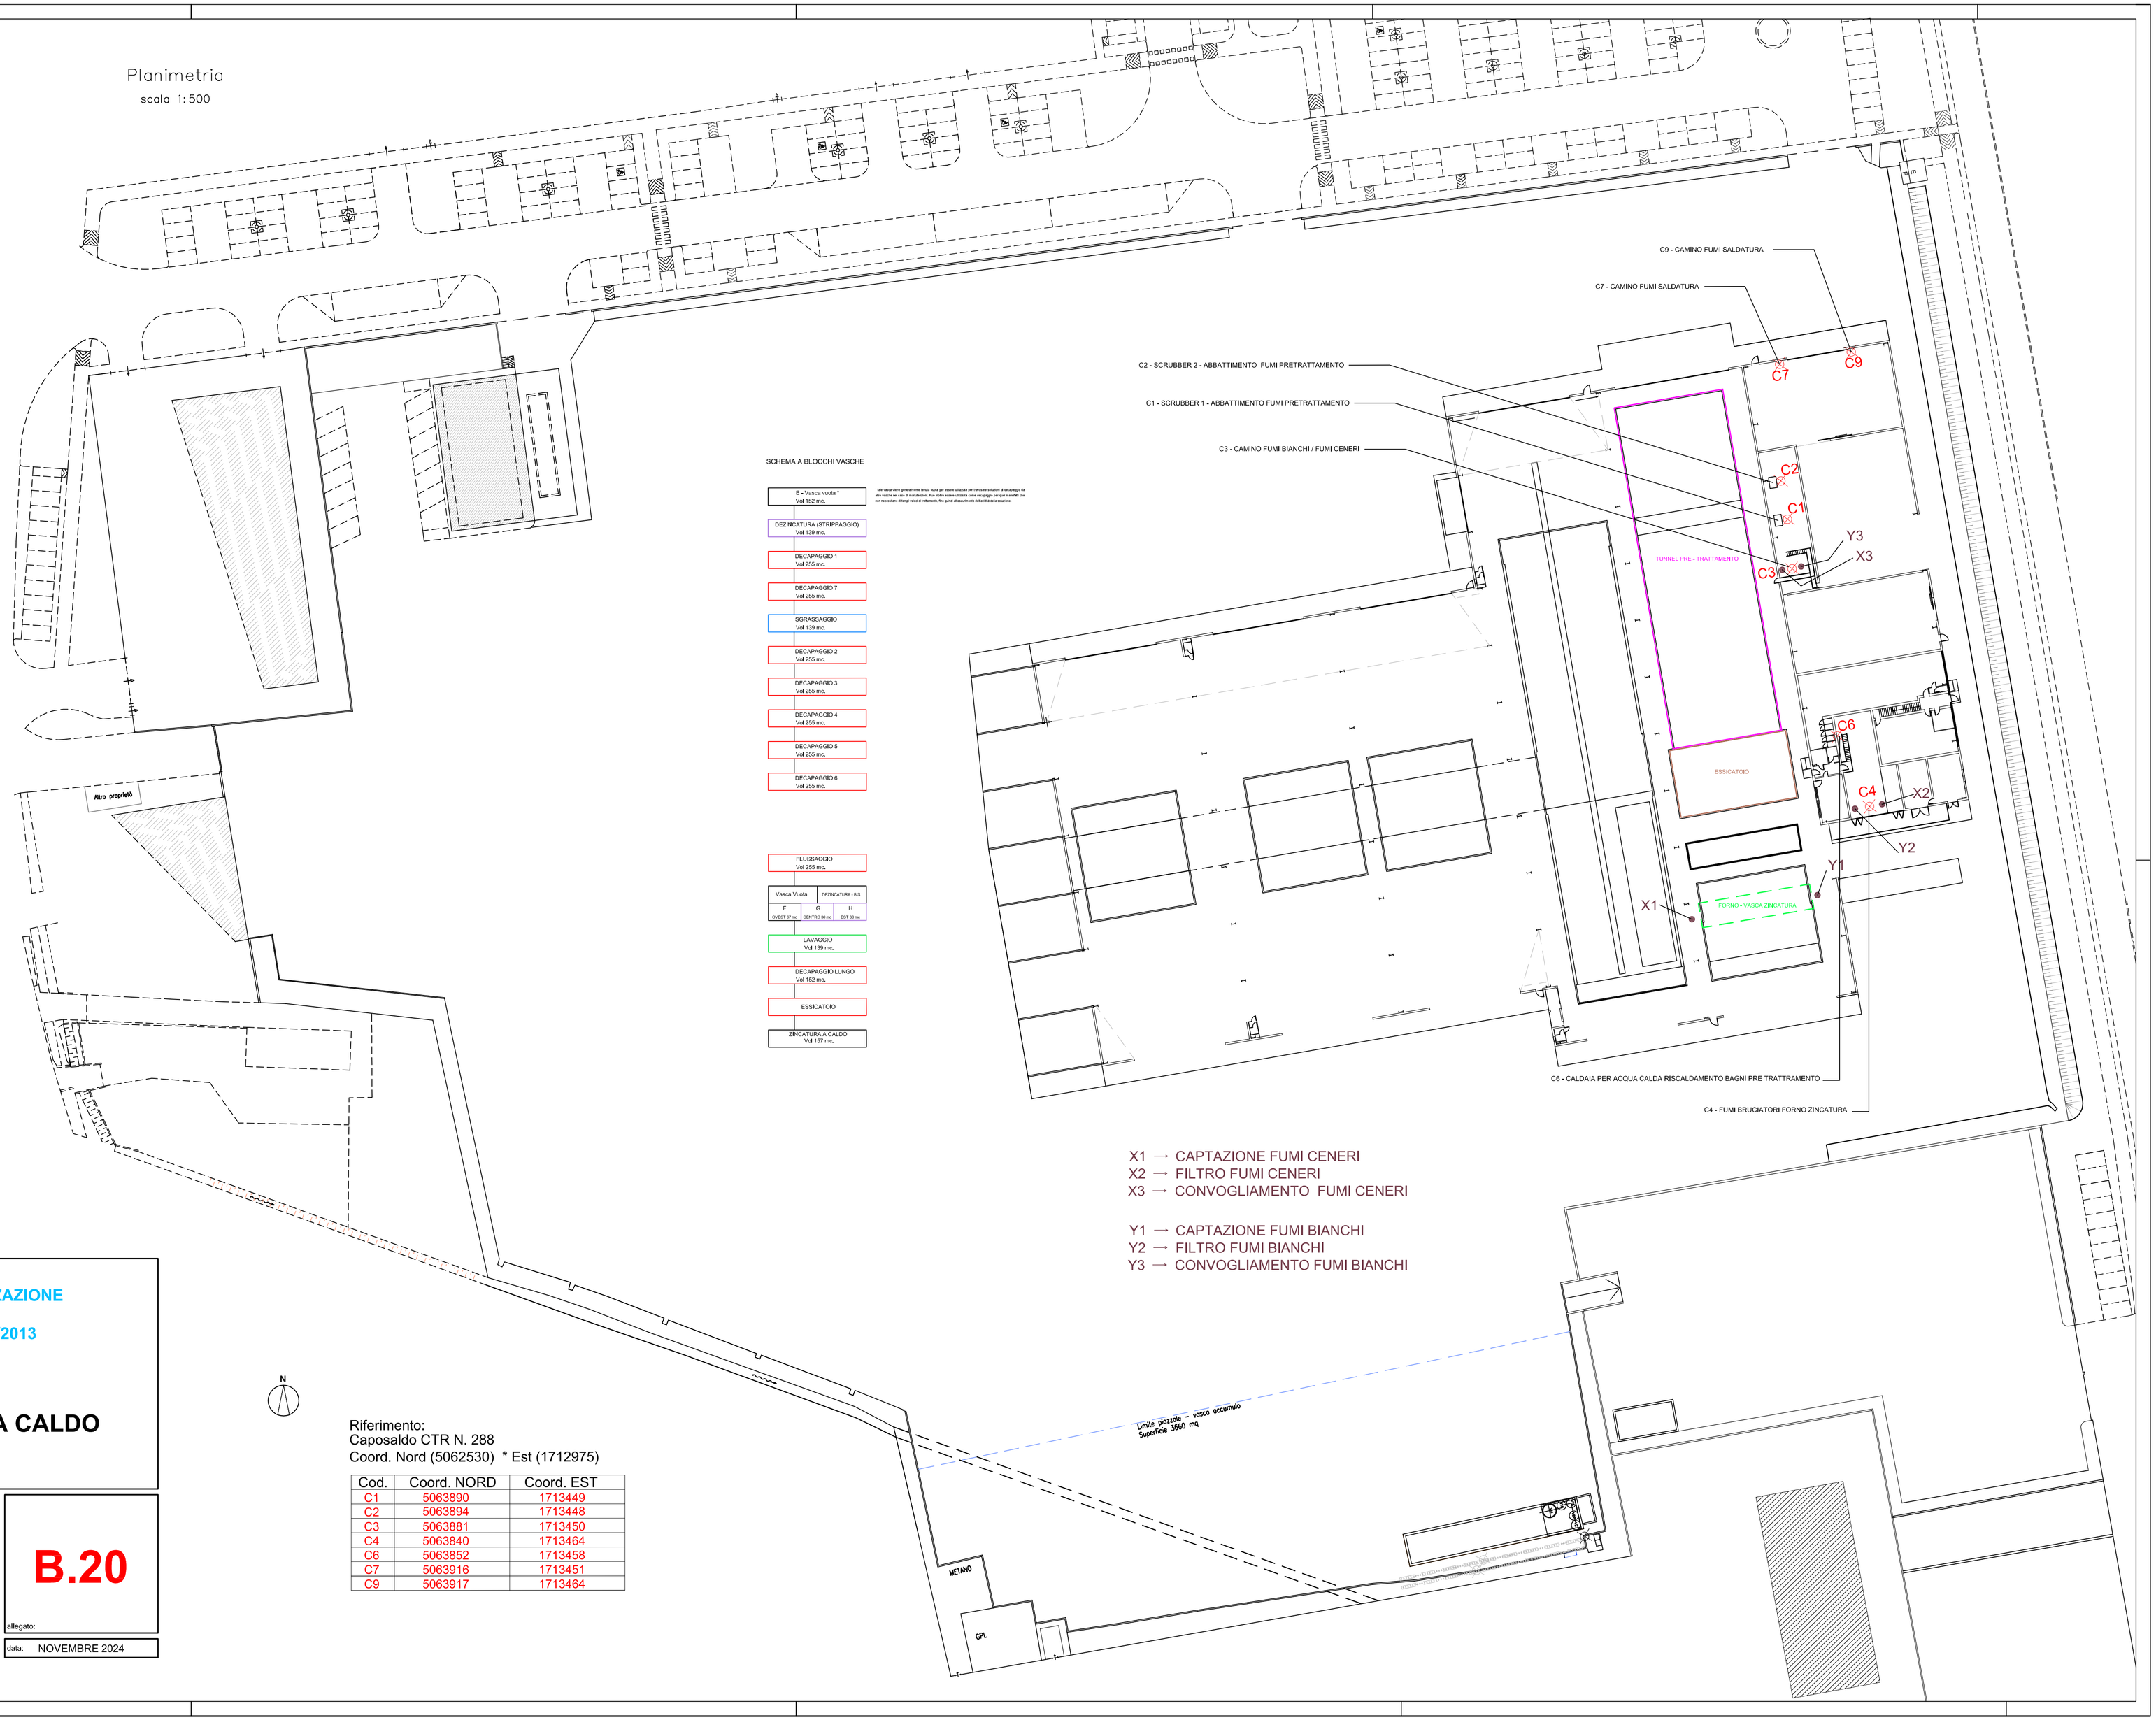

SCHEMA A BLOCCHI VASCHE

E - Vasca vuota *
Vol 152 mc.

* Una vasca vuota generalmente funzia anche per essere utilizzata per l'accesso ciclopiste di decapaggio da altre vasche nel caso di manutenzioni. Può inoltre essere utilizzata come decapaggio per que manufatti che non necessitano di tempi cicici di lavorazione. Per questi all'occorrenza cambiarle sarà possibile.

DEZINCATURA (STRIPPAGGIO)
Vol 139 mc.

DECAPAGGIO 1
Vol 255 mc.

DECAPAGGIO 7
Vol 255 mc.

SGRASSAGGIO
Vol 139 mc.

DECAPAGGIO 2
Vol 255 mc.

DECAPAGGIO 3
Vol 255 mc.

DECAPAGGIO 4
Vol 255 mc.

DECAPAGGIO 5
Vol 255 mc.

DECAPAGGIO 6
Vol 255 mc.

FLUSSAGGIO
Vol 255 mc.

Vasca Vuota		DEZINCATURA - BS
F	G	H
OVEST 47 mc.	CENTRO 30 mc.	EST 30 mc.

LAVAGGIO
Vol 139 mc.

DECAPAGGIO LUNGO
Vol 152 mc.

ESSICATOIO

ZINCATURA A CALDO
Vol 157 mc.

Provincia di Vicenza
Comune di Rosà

Zincheria Valbrenta
Bonfiglioli Group
Via Dell'Artigianato, 6

Zincheria Valbrenta S.P.A.
SEDE:
Via Dell'artigianato, 6 - 36027 ROSA' (VI)
Tel. 0424 539686 - Gsm 334-6971489 - Fax 0424 219794
P.IVA 02255270247
C.F. 01153380934

DOMANDA DI RINNOVO AUTORIZZAZIONE

INTEGRATA AMBIENTALE N. 8/2013

(D.Lgs. 152 / 2006)

IMPIANTO DI ZINCATURA A CALDO

Elaborato:

PLANIMETRIA CON PUNTI DI EMISSIONE E TRATTAMENTO SCARICHI IN ATMOSFERA

B.20

scala 1:2.000

file: RINNOVO AIA 2025_REVISIONE_1_B.20 -PLANIMETRIA PUNTI DI EMISSIONE SISTEMI DI TRATTAMENTO.pdf

allegato:

data: NOVEMBRE 2024

Revisione:	1	Giugno 2025

Riferimento:
Caposaldo CTR N. 288
Coord. Nord (5062530) * Est (1712975)

Cod.	Coord. NORD	Coord. EST
C1	5063890	1713449
C2	5063894	1713448
C3	5063881	1713450
C4	5063840	1713464
C6	5063852	1713458
C7	5063916	1713451
C9	5063917	1713464