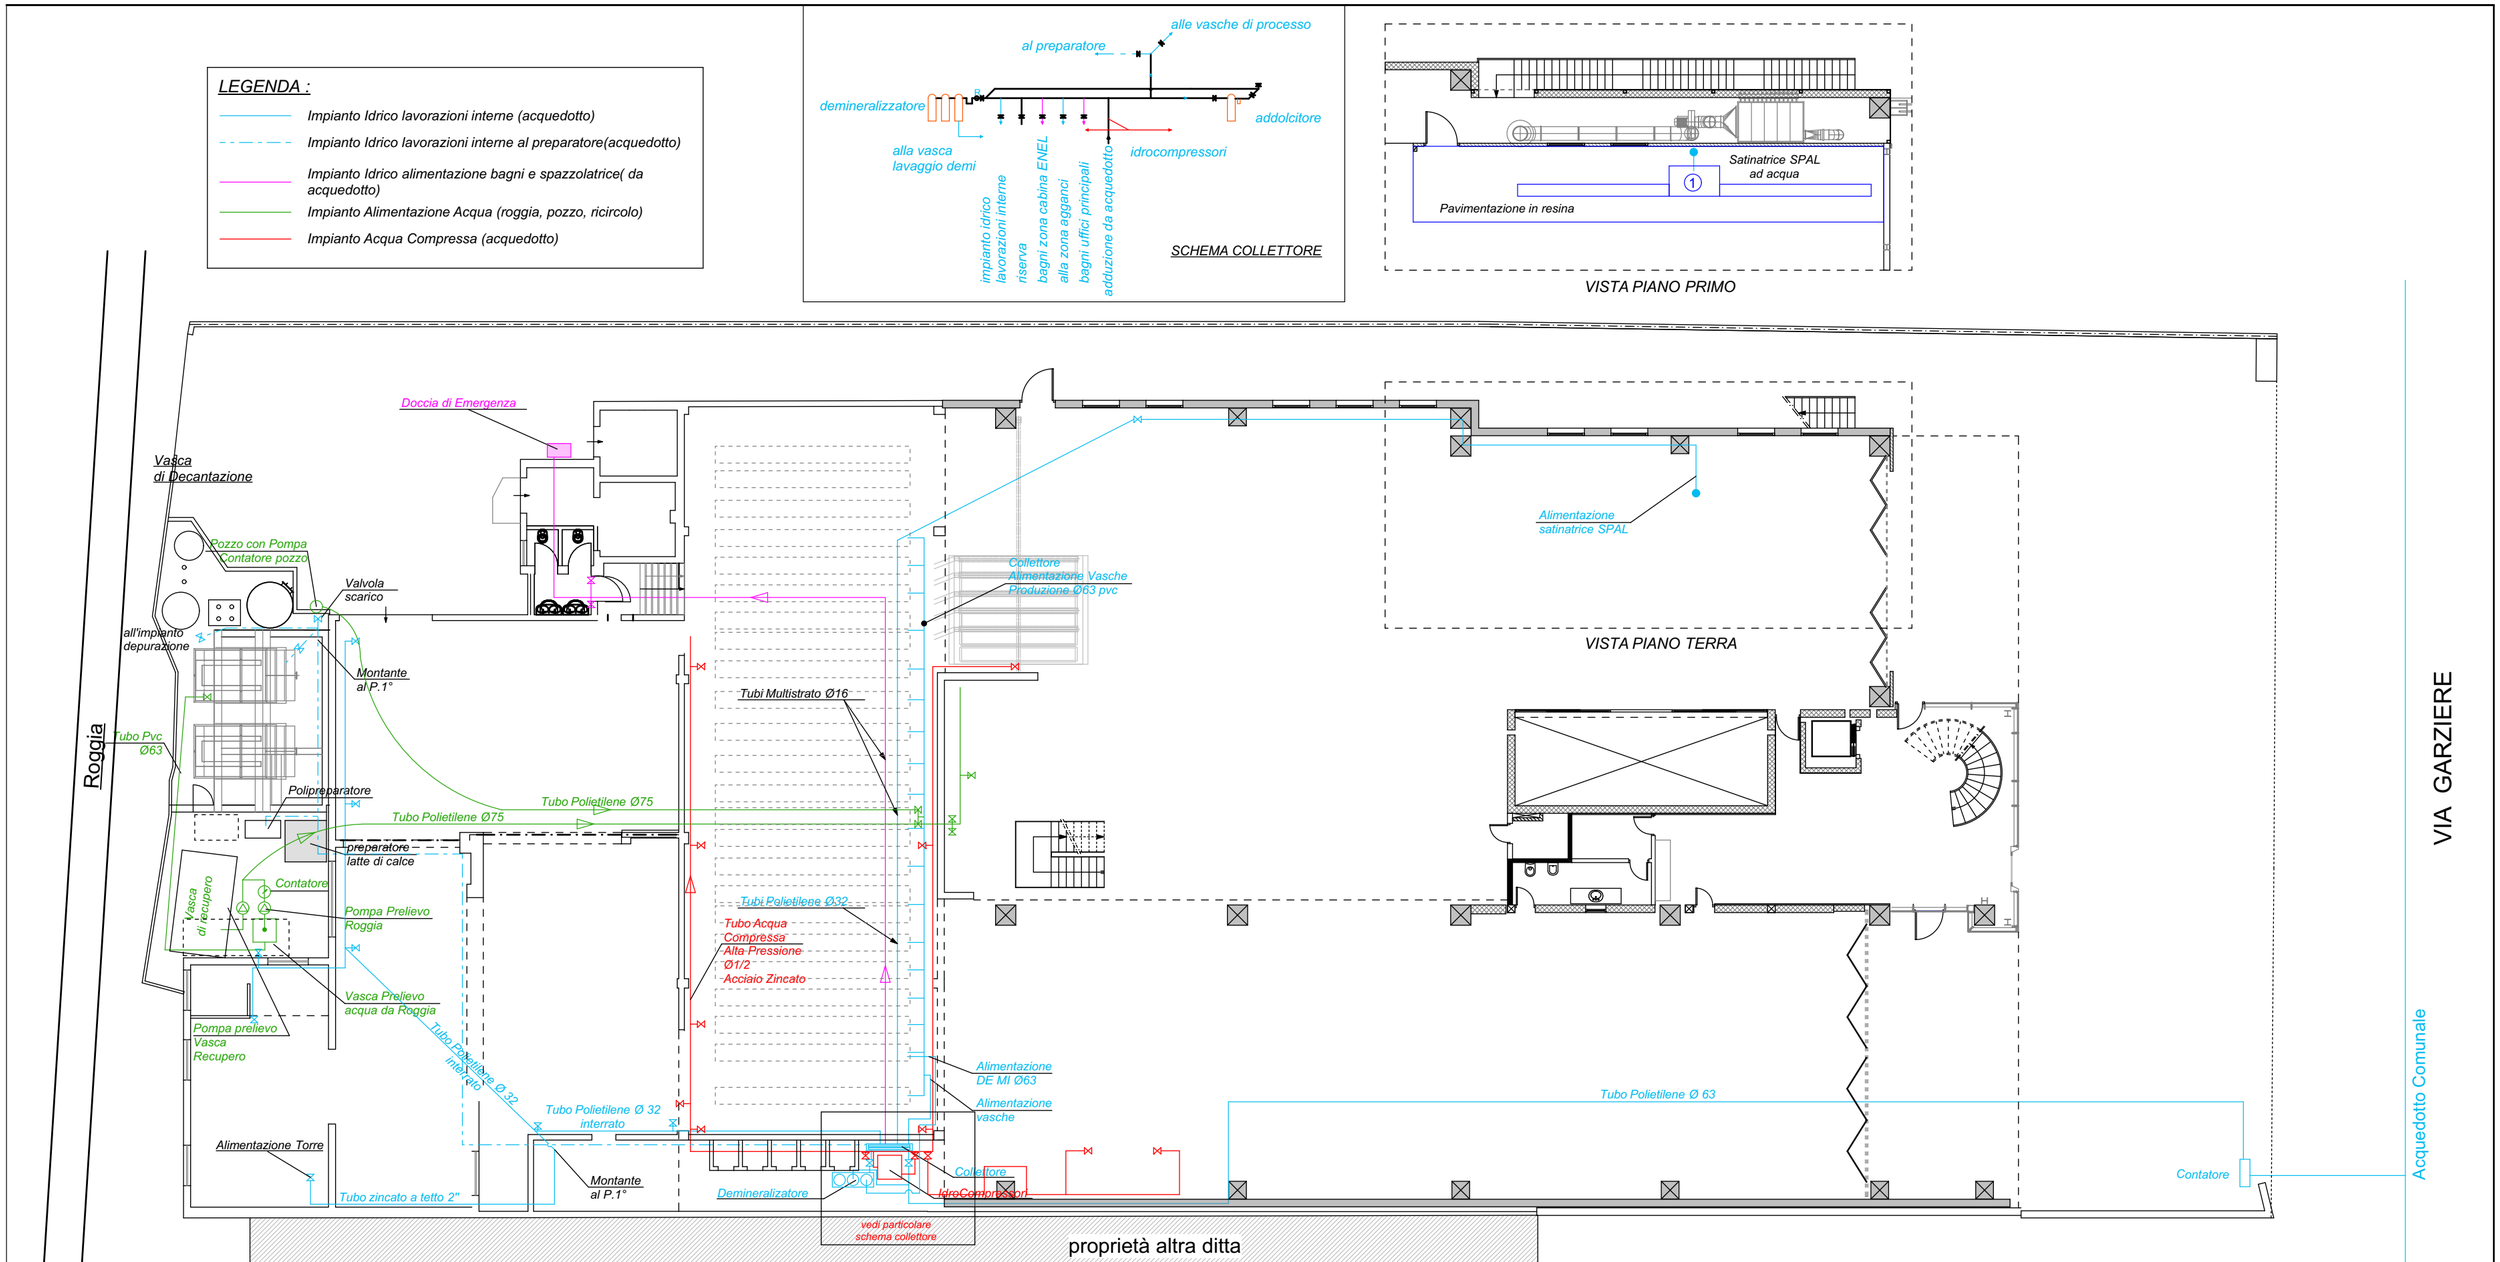

B.M. Group s.r.l.
36010 ZANE' (VI) - Italy
Via Garziere , 36
Tel. +39-0445-314036
Fax. +39-0445-314911
EMAIL : bm@bmgroupsrl.com
http//:www.bmanodizzazione.com

Stabilimento in Zanè via Garziere, 36

Data : 30-11-2010 Agg. : 29-05-2019

Tavola n° 2: Impianto Alimentazione Acqua Depurata,Impianto Idrico lavorazioni interne,Impianto Acqua Compressa

Scala : 1:200 Tecnico : Ing.Thiella Gabriele