


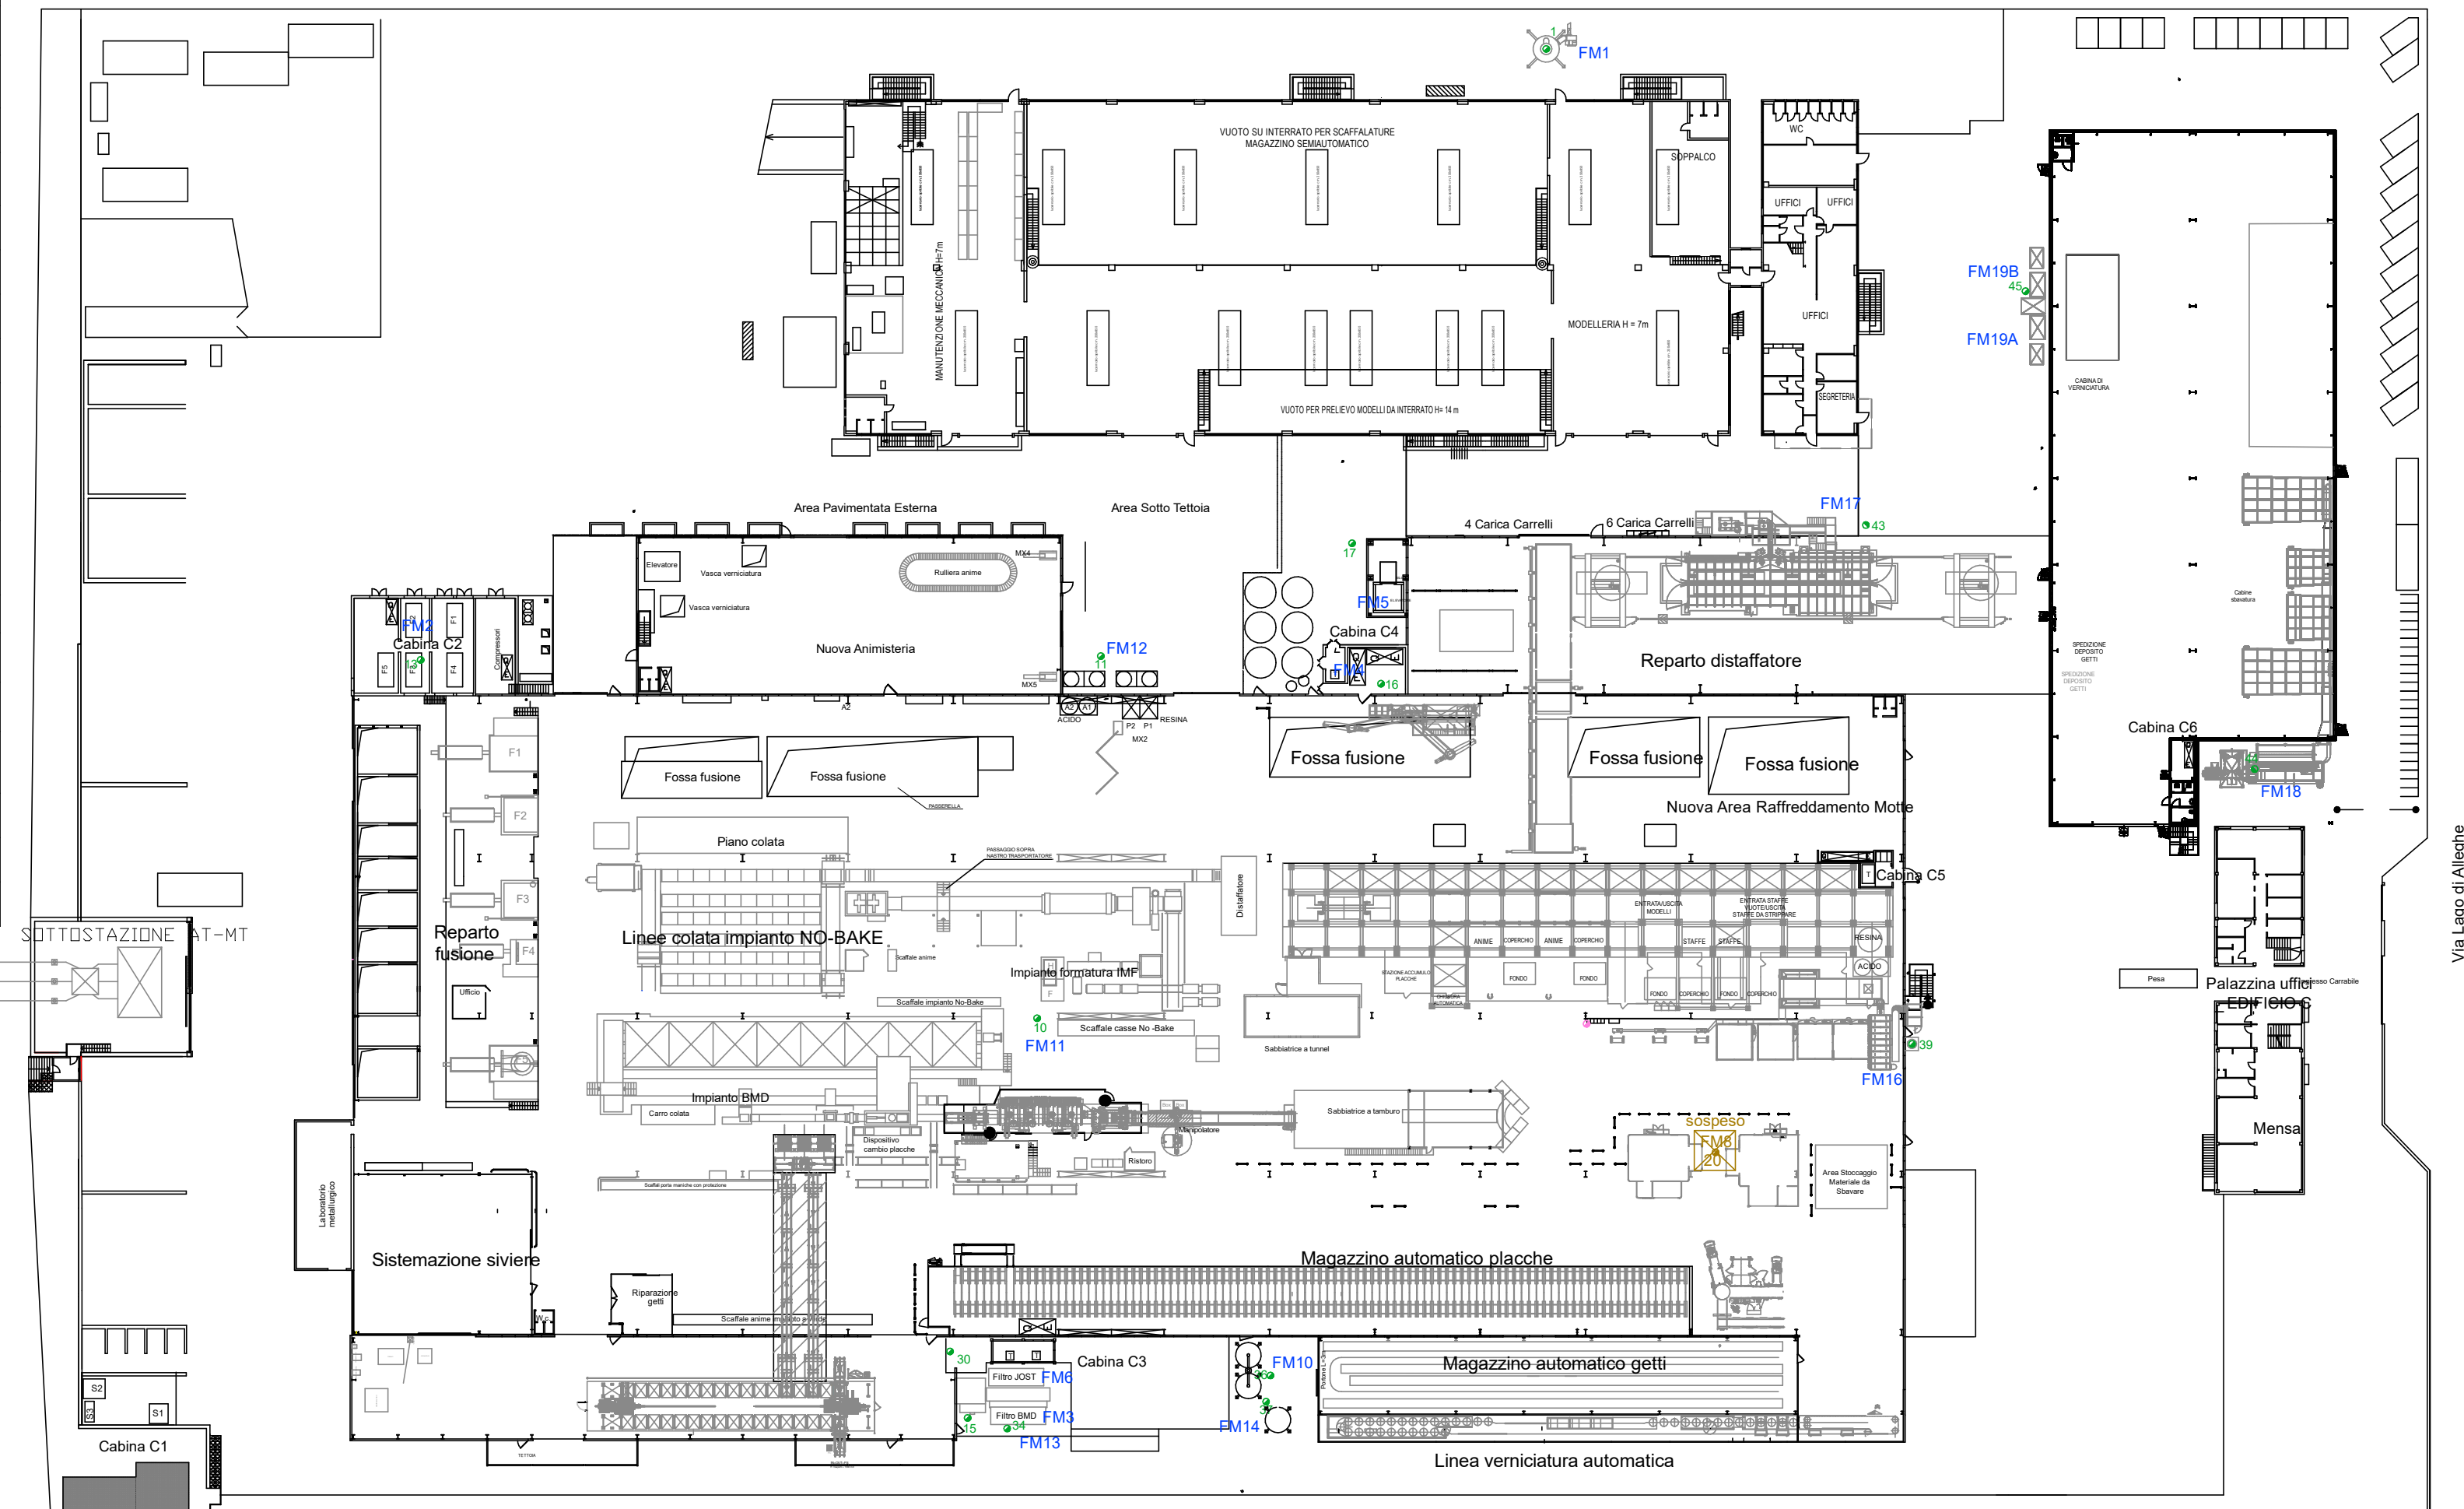

PIANTA GENERALE - PIANO TERRA