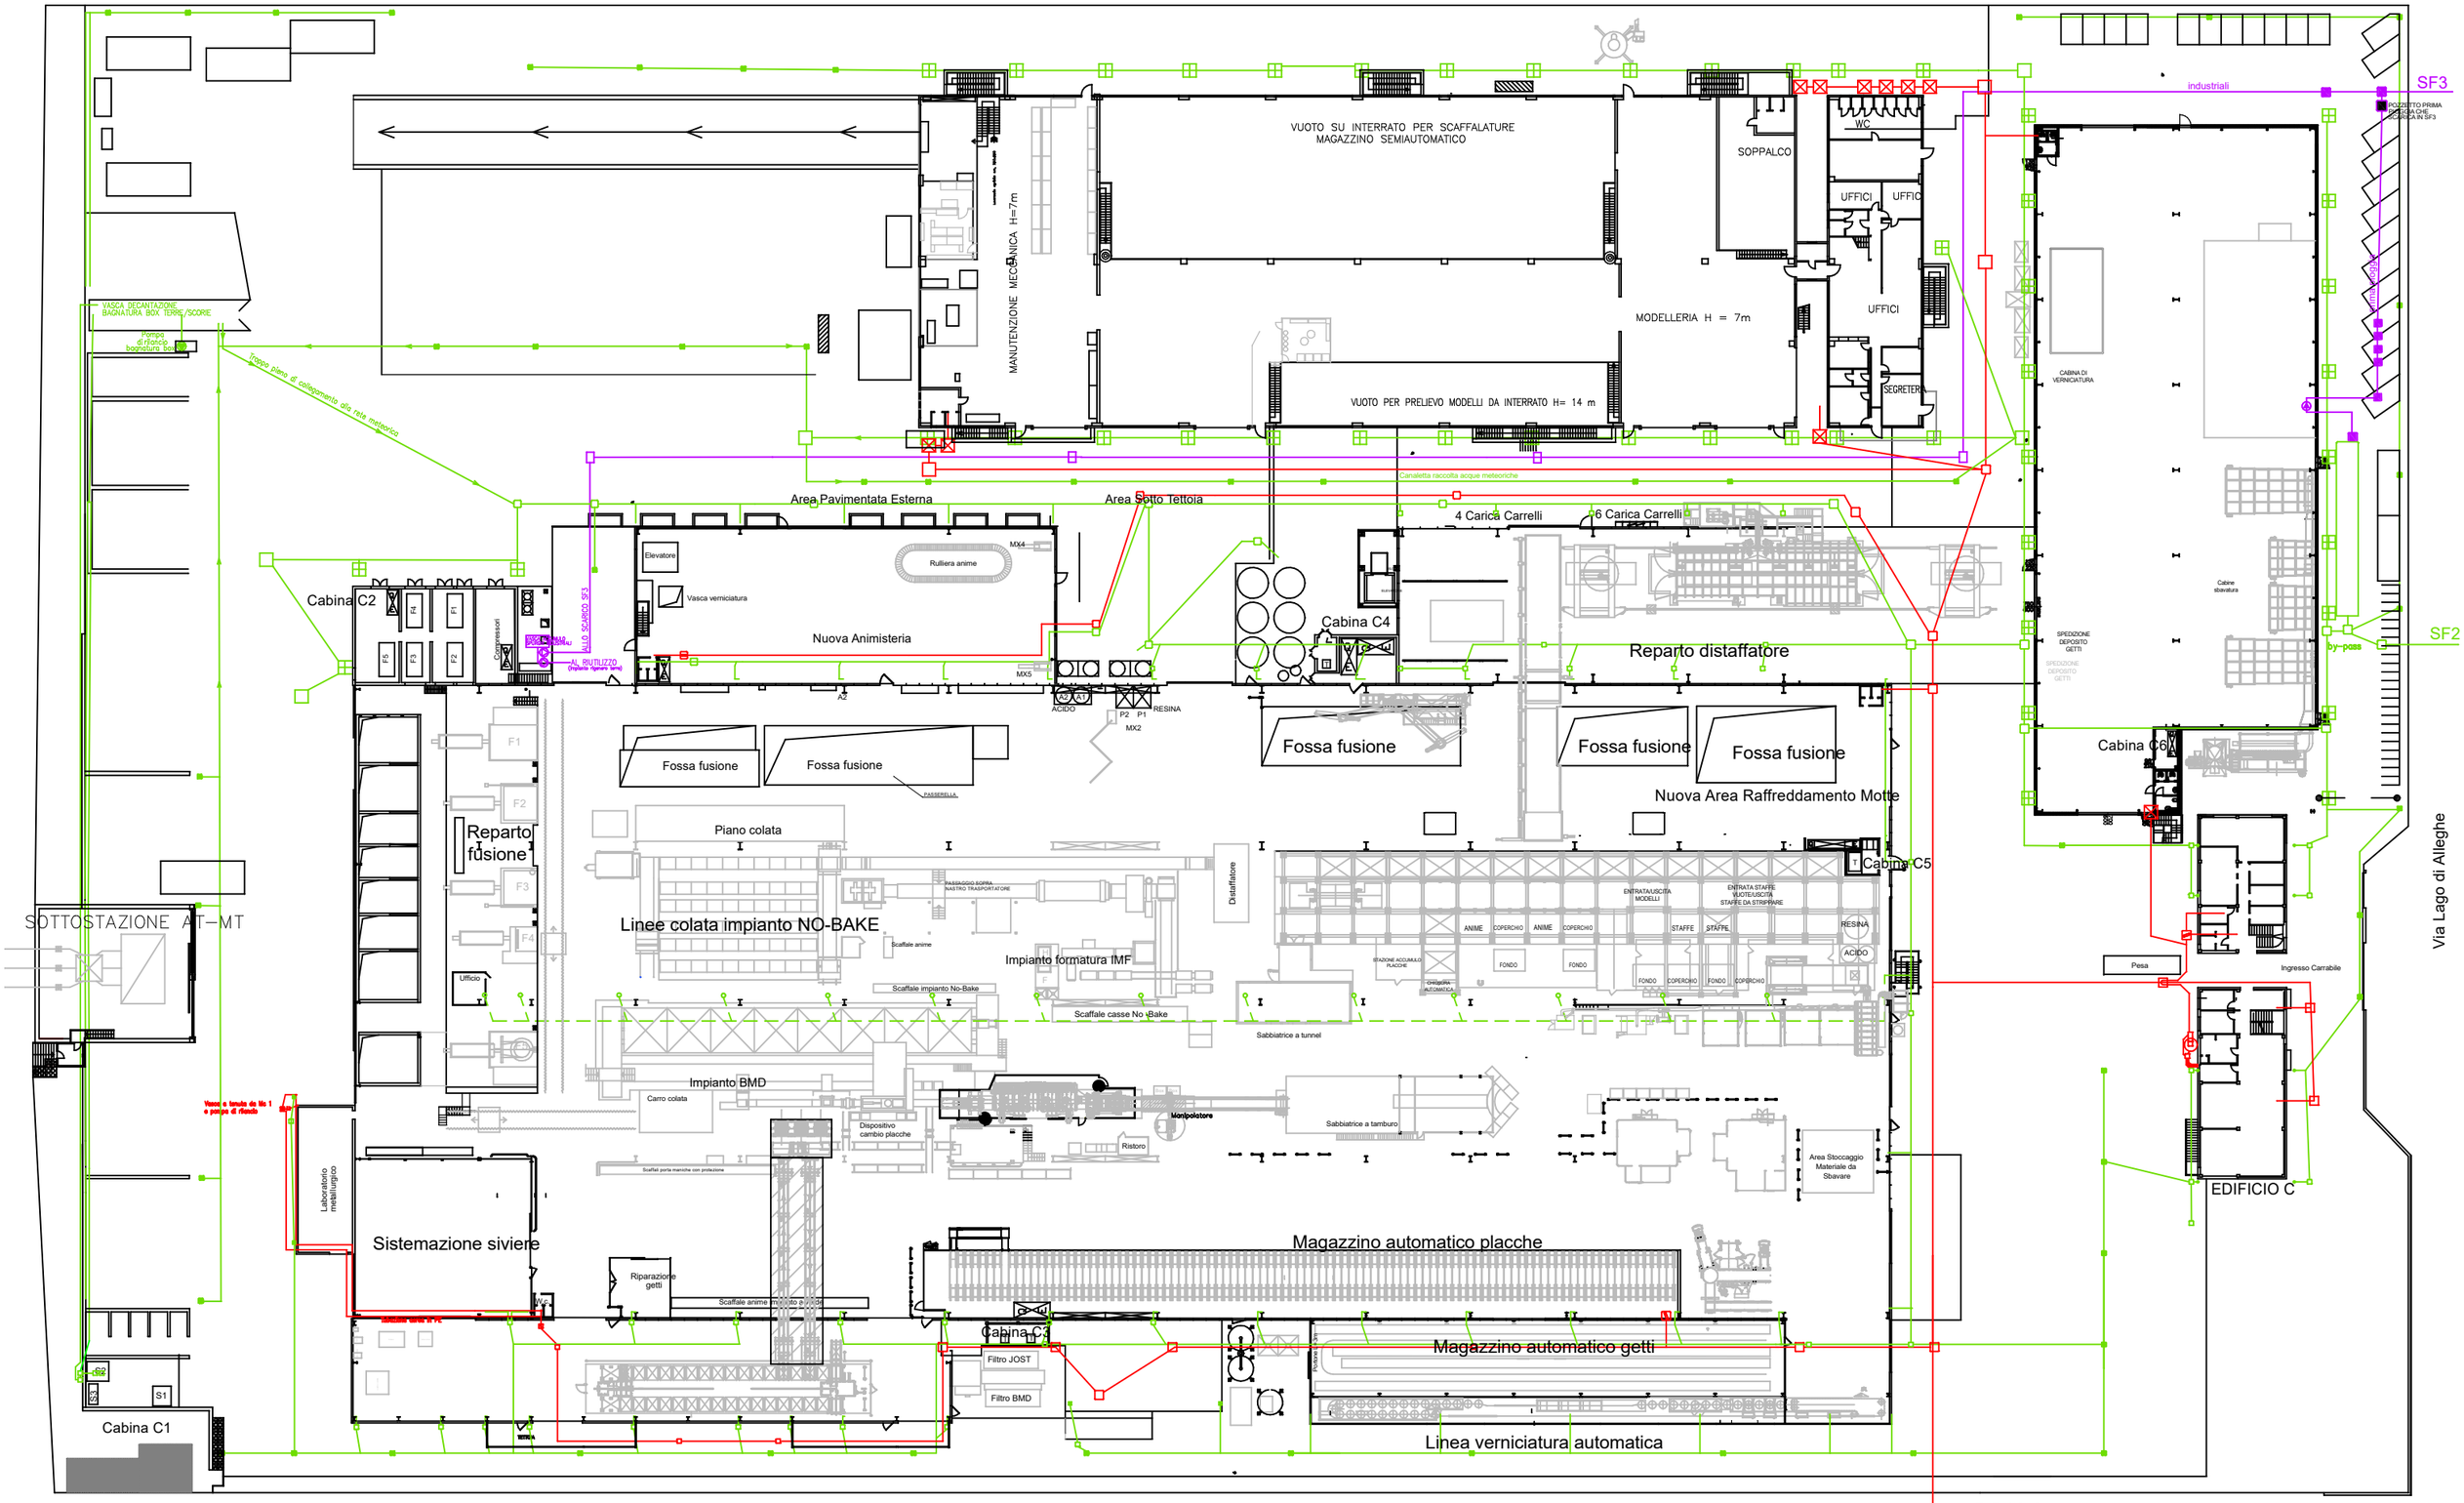

PIANTA GENERALE - PIANO TERRA

Pianta reti di scarico acque (B21)
Rev. 7 - 15/07/2025