
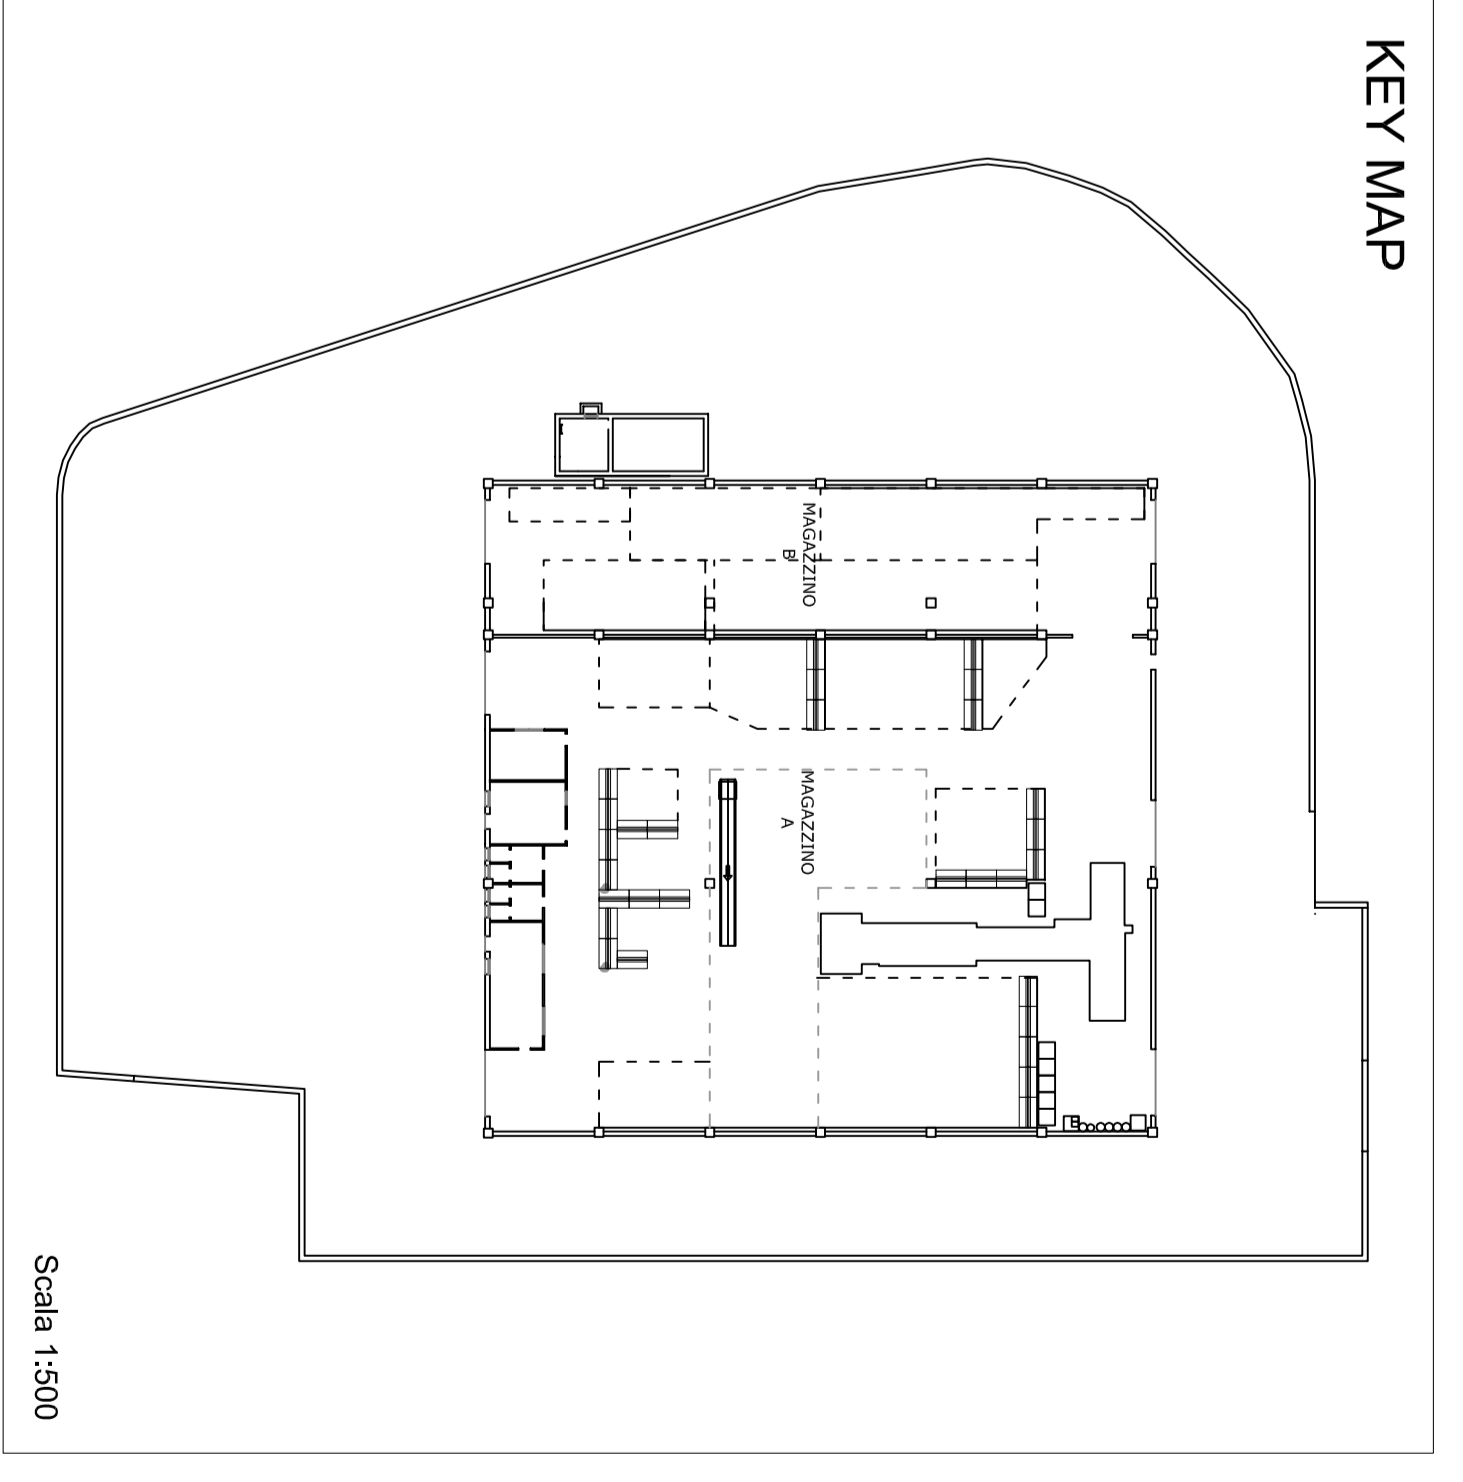
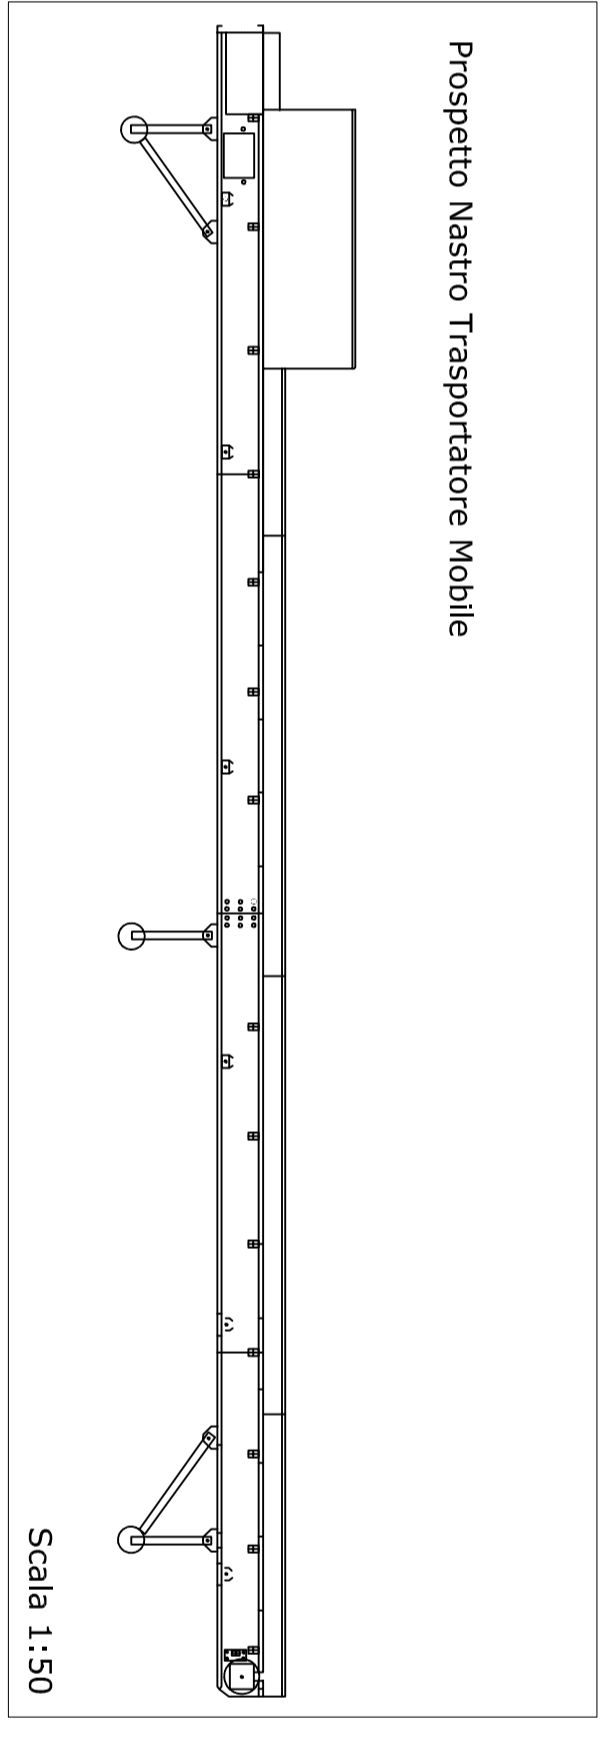



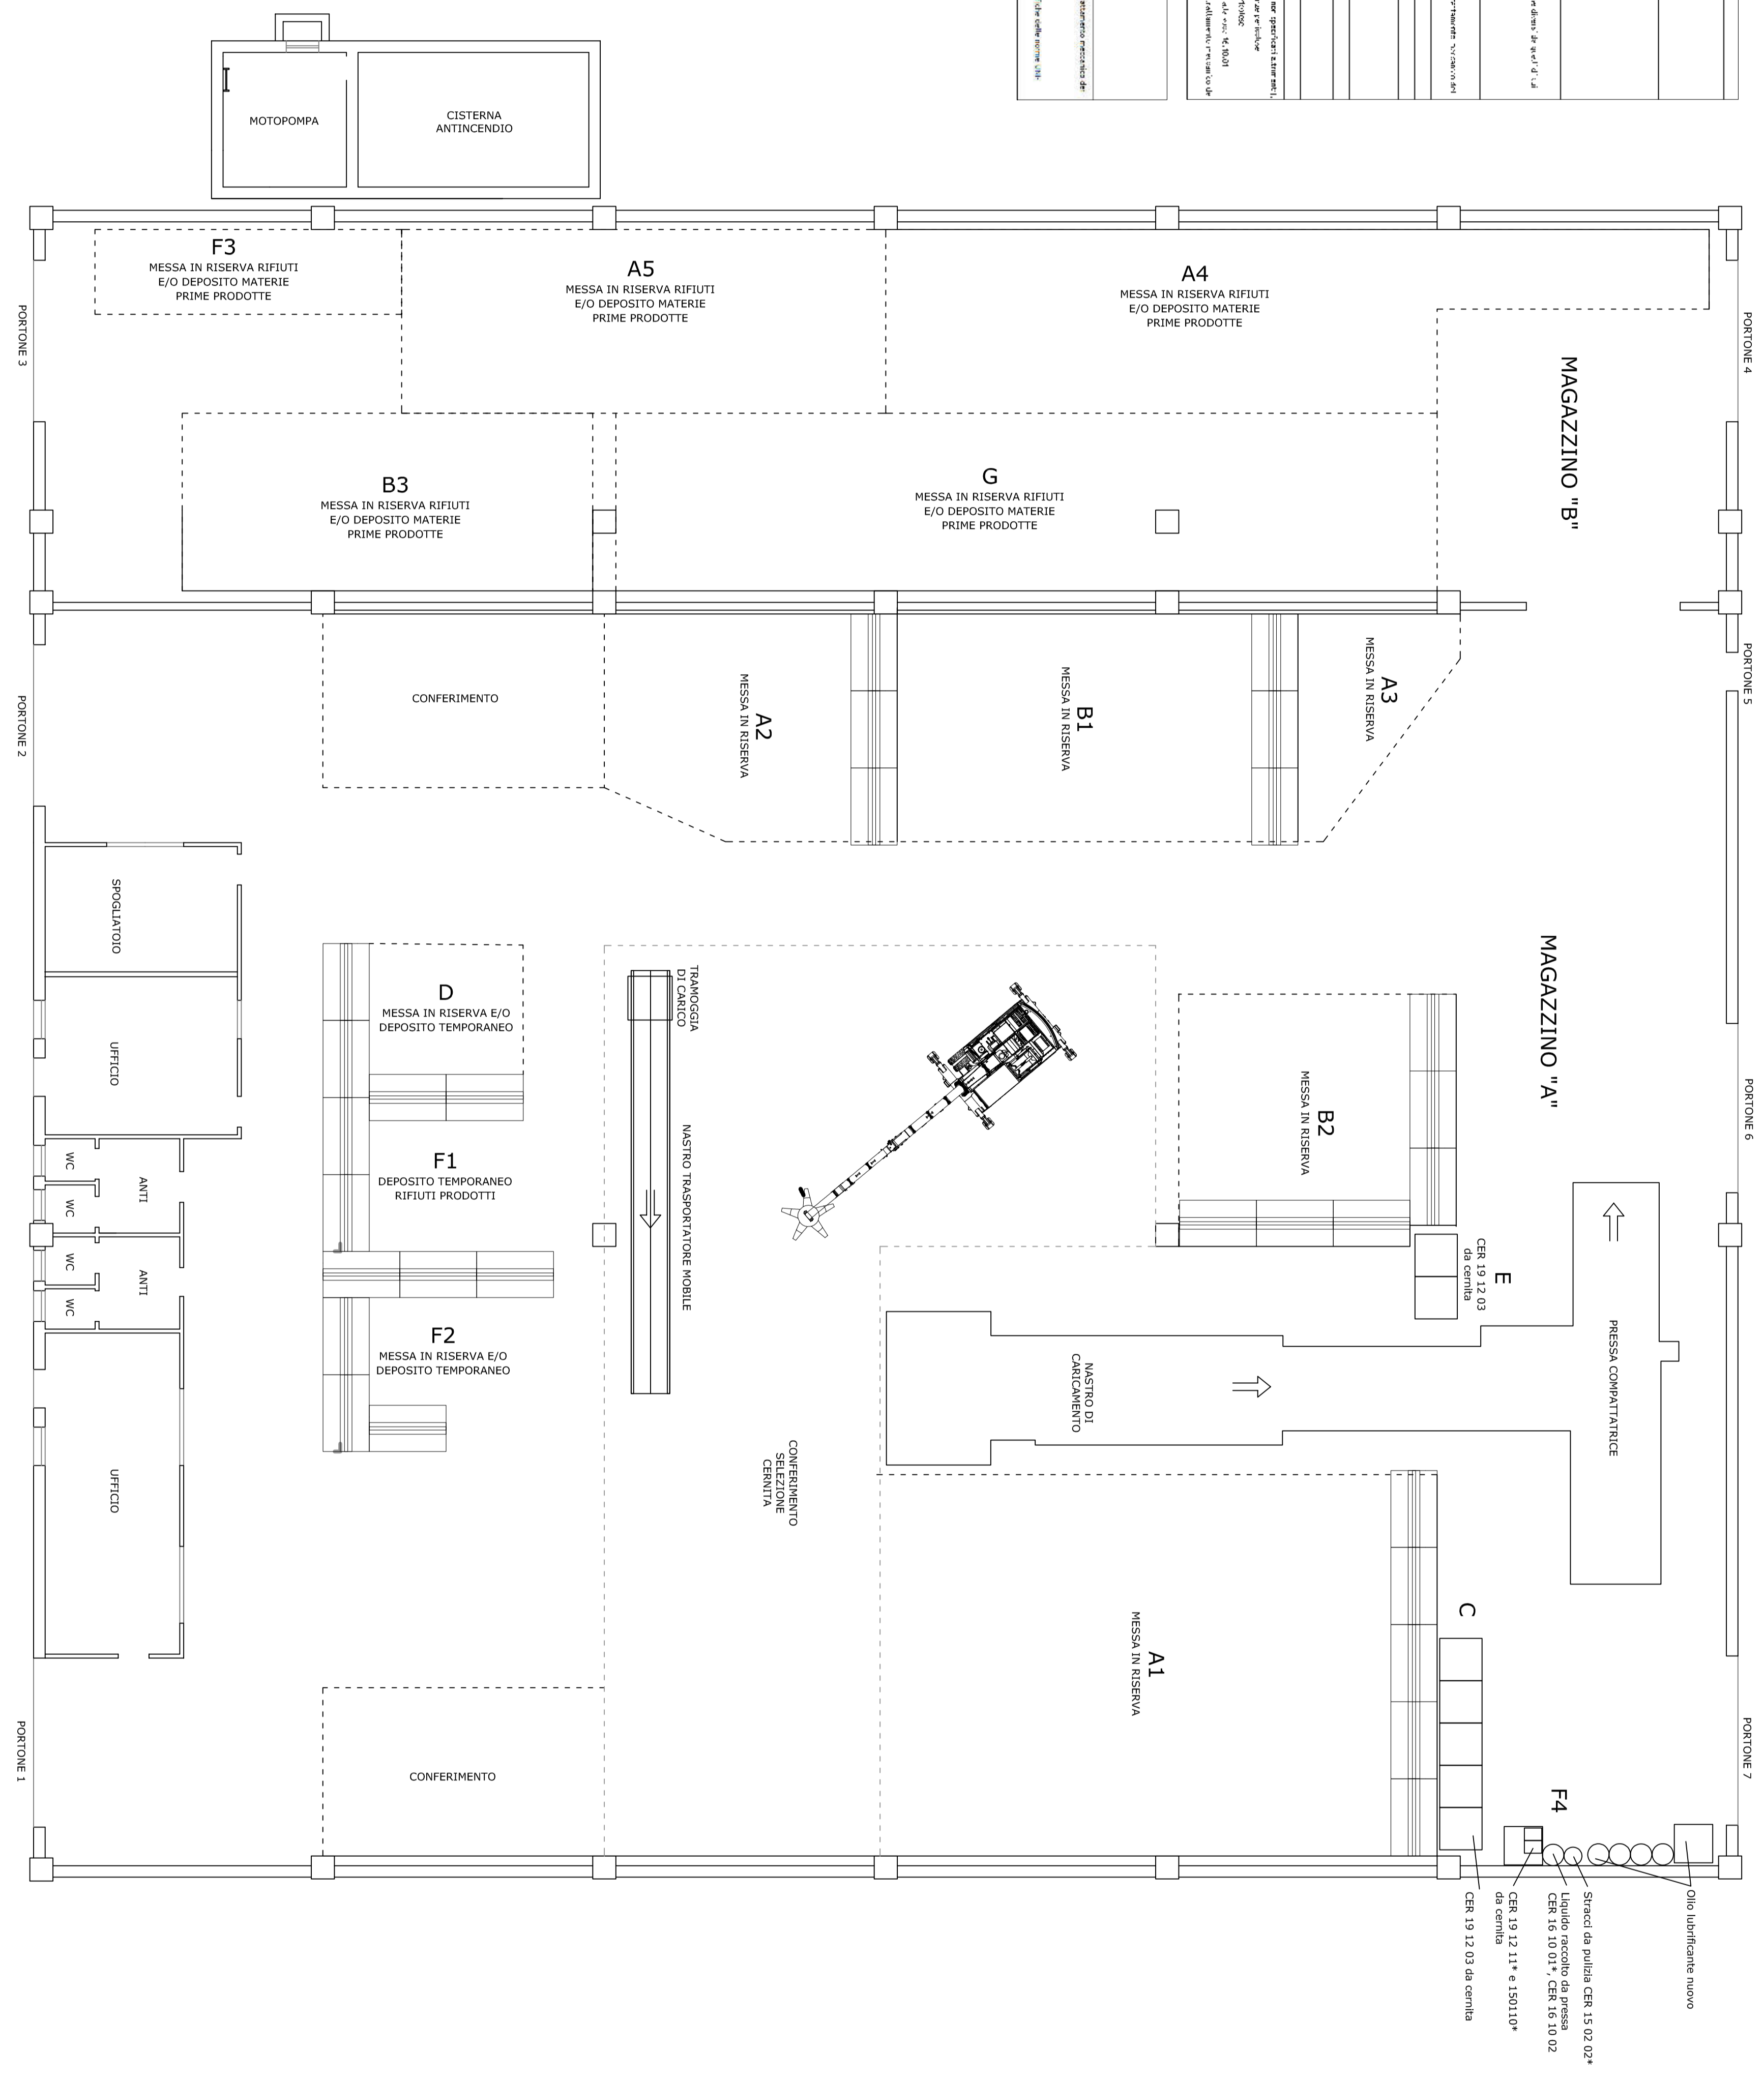

Regione del Veneto
Comune di Arcugnano

Provincia di Vicenza

0 0 1 1

Impianto per il recupero di rifiuti speciali ed urbani, non pericolosi,
sito in Comune di Arcugnano, via Volta 1/3/5
**Autorizzazione della Provincia di
Vicenza n. 159 del 02/10/2013 e
Determinazione del servizio Suolo/Rifiuti/Acqua
n. 674 del 26/07/2017**

Richiesta di Rinnovo dell'Autorizzazione Vigente

CoSostenibili s.r.l.
Progettazione e ingegneria integrata

ISOLA FUTURA
Progettazione
Isola Futura S.r.l.
Via Roma, 158
36019 Arcugnano (VI)

TAV.01 PLANIMETRIA GENERALE **SCALA 1:100**

CONDICE ELABORATO	1/4.67 EG Proj. 101			
REV. n°	DATA	DESCRIZIONE	ESECUZIONE	APPROVAZIONE
0	Marzo 2017	Emissione	G.T.	G.T.