


VIA GALVANI

VIA MONTE PASUBIO

VIA VOLTA

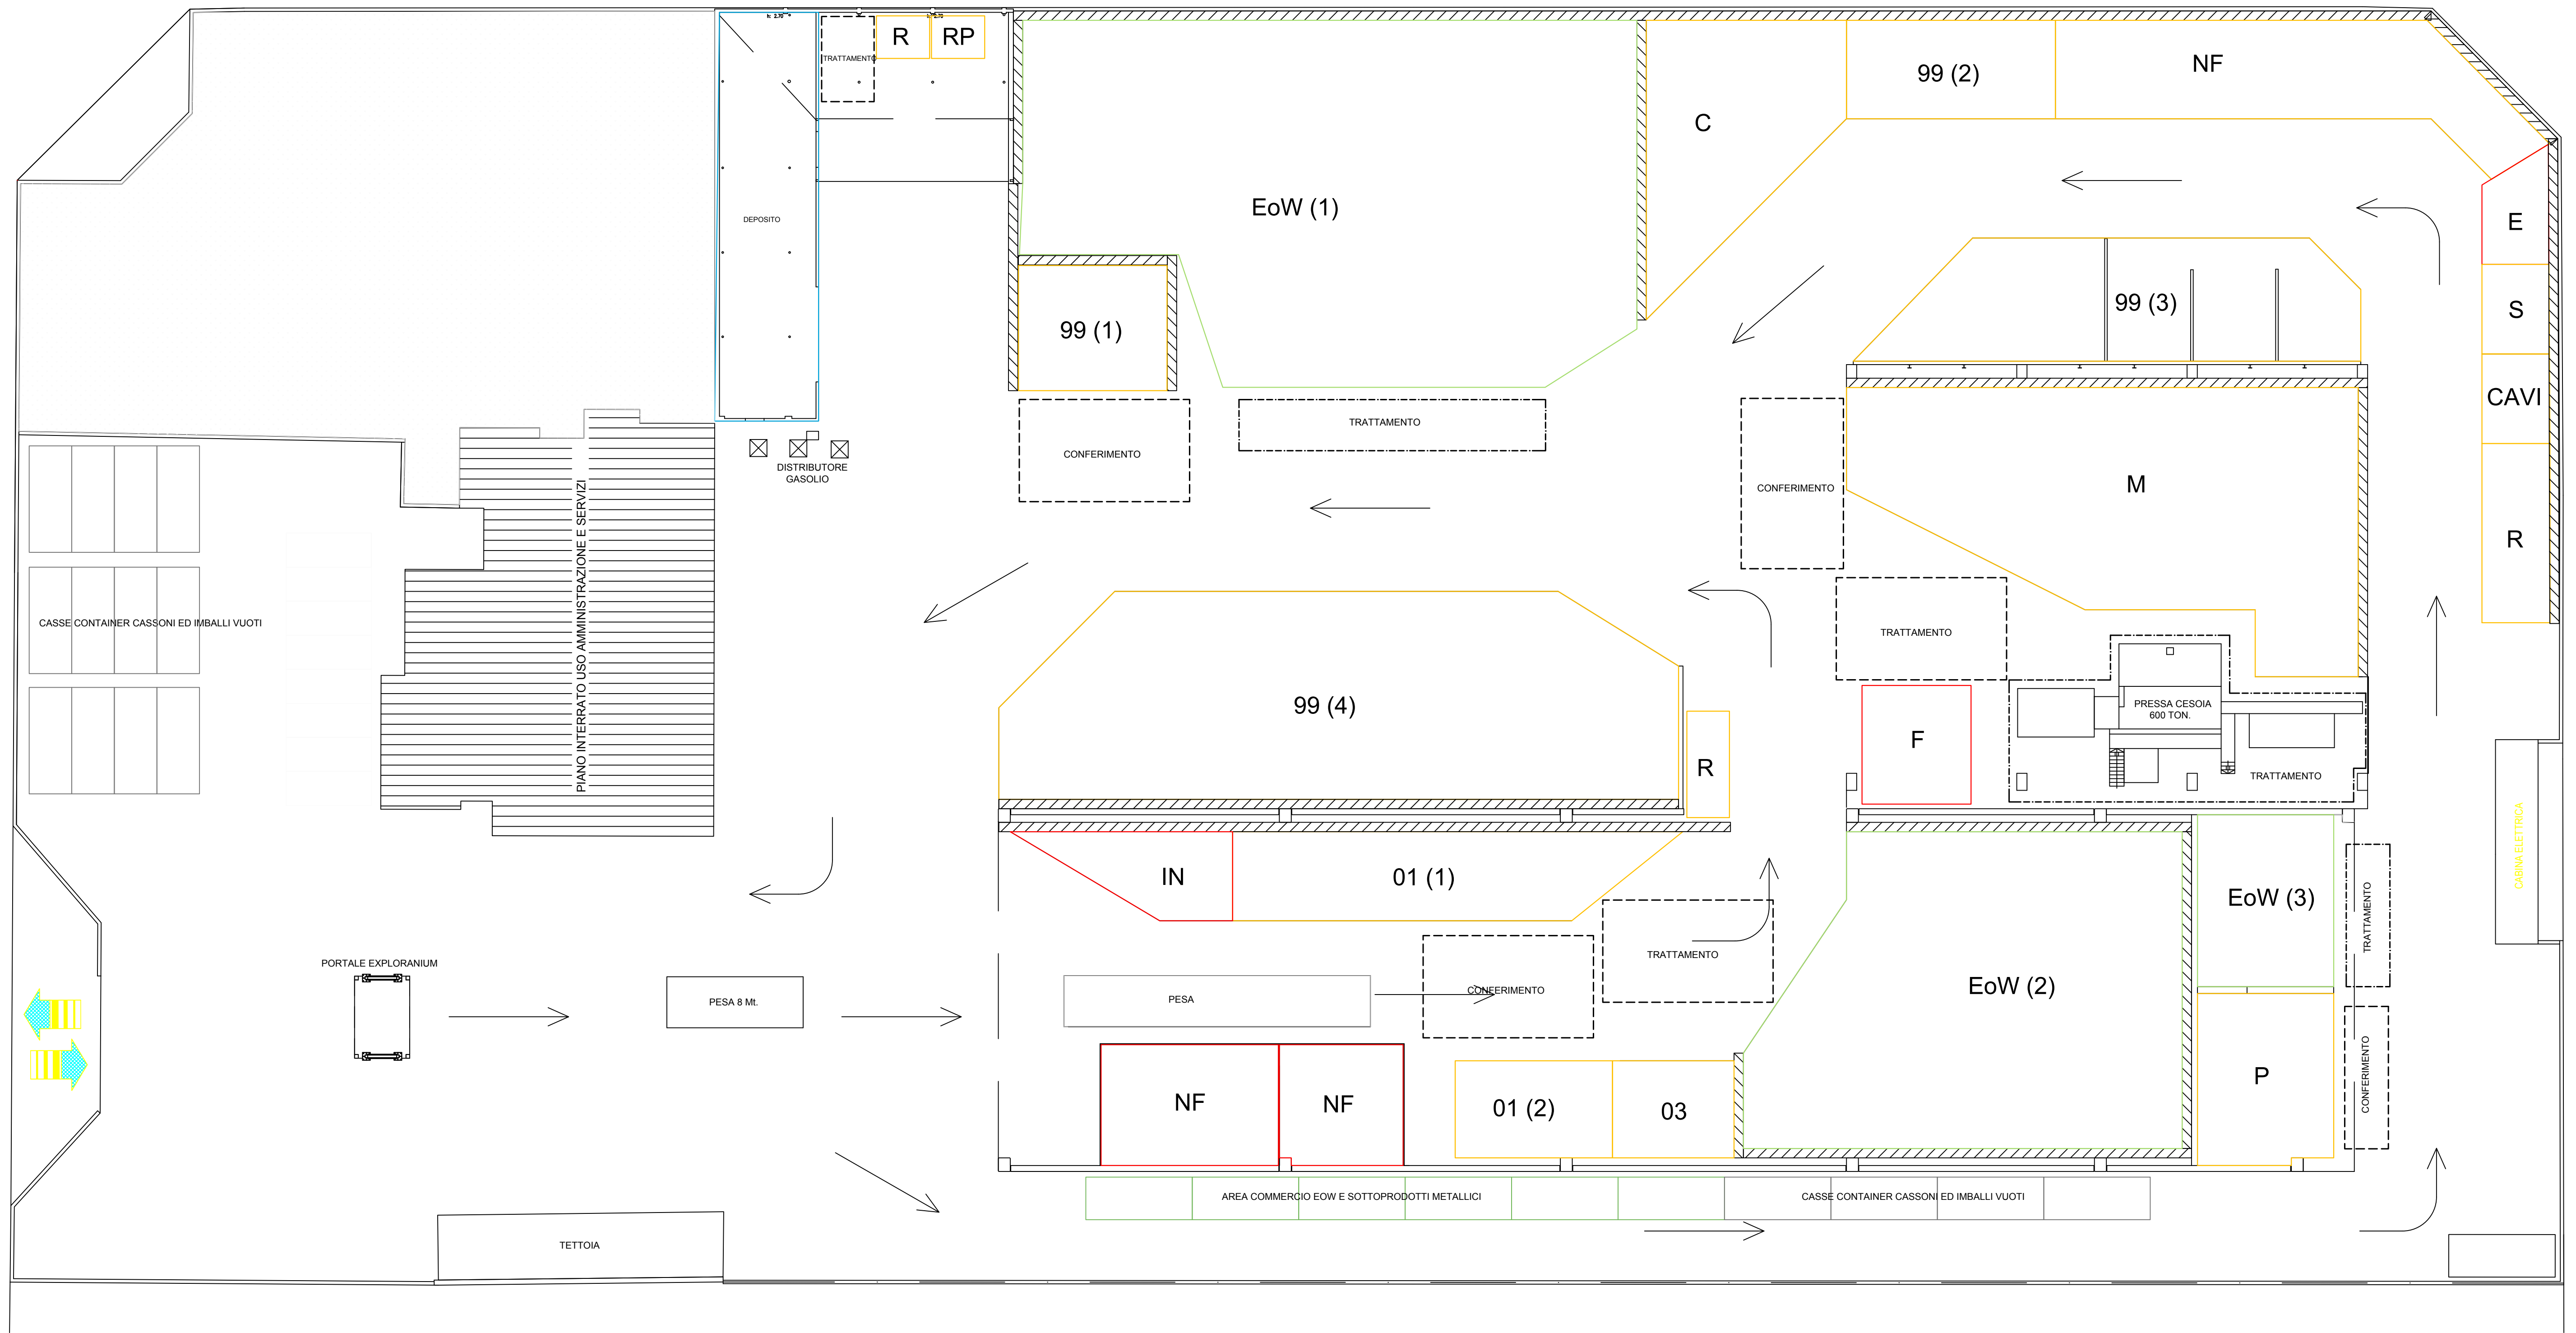

LEGENDA

SIGLA	DESCRIZIONE	SUPERFICIE (mq)	STOCCAGGIO MASSIMO (t)	SIGLA	DESCRIZIONE	SUPERFICIE (mq)	STOCCAGGIO MASSIMO (t)	SIGLA	DESCRIZIONE	SUPERFICIE (mq)	STOCCAGGIO MASSIMO (t)
[ ]	AREE CONFERIMENTO - aree per il conferimento di tutte le tipologie di rifiuto gestite all'interno del magazzino	60,00 + 60,00 60,00 + 21,00	-	[ ]	AREE TRATTAMENTO - aree per il trattamento di tutte le tipologie di rifiuto per le quali è stato autorizzato	160,00 + 60,00 60,00 + 21,00 60,00	-	99(1)	AREA R13 EER 120199 (1) - area di messa in riserva di rifiuti EER 120199 accorpato prima di ulteriori trattamenti in situ o presso terzi	64	250
M	AREA R13 - area per la messa in riserva R13 del rifiuto miscelato EER 191202 prima del trattamento di recupero in situ	365,00	1.000	P	AREA R13 - area per la messa in riserva R13 del rifiuto EER VARI "Polverulenti" accorpato o sottoposto a trattamento di R12 selezione	80,00	300	EoW (3)	AREA DEPOSITO EOW (3) - area di deposito di rottami lavorati in attesa di dichiarazione di conformità per la cessione a terzi	80,00	-
IN	AREA R13 - area per la messa in riserva R13 del rifiuto in ingresso EER VARI	45,00	60	C	AREA R13 - area per la messa in riserva R13 del rifiuto sottoposto a R12 riduzione dimensionale CER 191202	135,00	350	[ ]	AREA COMMERCIO - area estranea all'attività di gestione dei rifiuti destinato al deposito degli Eow o sottoprodotti oggetto del commercio	100,00	-
EoW (2)	AREA DEPOSITO EOW (3) - area di deposito di rottami lavorati in attesa di dichiarazione di conformità per la cessione a terzi	425,00	-	R	AREA DI STOCCAGGIO - area per l'accumulo di rifiuti di scarto prodotti nell'impianto EER VARI	65,00	25	[ ]	AREA PARCHEGGIO IMBALLI - area di parcheggio di casse fusti container cassoni ed altri imballi vuoti in attesa di utilizzo	65,00	-
NF	AREA R13 - area per la messa in riserva R13 del rifiuto non ferroso EER VARI accorpato o provenienti da trattamenti R12	74,00 51,00 156,50	30 25 200	F	AREA R13 - area per la messa in riserva R13 del rifiuto ferroso in ingresso EER VARI	44,00	50	RP	AREA DI STOCCAGGIO - area per l'accumulo di rifiuti delle manutenzioni prodotti nell'impianto EER VARI PERICOLOSI	7,00	3
E	AREA R13 - area per la messa in riserva R13 dei rifiuti da apparecchiature elettriche ed elettroniche in ingresso EER VARI	23	40	EoW (1)	AREA DEPOSITO EOW (1) - area di deposito di rottami lavorati in attesa di dichiarazione di conformità per la cessione a terzi	686,00	-	[ ]	AREA AMMINISTRAZIONE E SERVIZI IGIENICO ASSISTENZIALI	80,00	-
S	AREA R13 - area per la messa in riserva R13 dei rifiuti prodotti dallo smontaggio di apparecchiature elettriche ed elettroniche EER VARI	21,00	40	99(2)	AREA R13 EER 120199 (2) - area di messa in riserva di rifiuti EER 120199 accorpato prima di ulteriori trattamenti in situ o presso terzi	70,00	150	[ ]	AREA DI DEPOSITO ATTREZZATURE	145,00	-
03	AREA R13 EER 120103 - area di messa in riserva di rifiuti EER 120103 accorpato prima di ulteriori trattamenti in situ o presso terzi	40,00	45	99(3)	AREA R13 EER 120199 (3) - area di messa in riserva di rifiuti EER 120199 accorpato prima di ulteriori trattamenti in situ o presso terzi	185,00	450	[ ]	STRUTTURE DI SOSTEGNO E PERIMETRAZIONE DEI BOX DI ACCUMULO	-	-
01(02)	AREA R13 EER 120101 - area di messa in riserva di rifiuti EER 120101 accorpato prima di ulteriori trattamenti in situ o presso terzi	52,00	55	99(4)	AREA R13 EER 120199 (4) - area di messa in riserva di rifiuti EER 120199 accorpato prima di ulteriori trattamenti in situ o presso terzi	450	5.000	[ ]	AREE TRATTAMENTO - aree per il trattamento di tutte le tipologie di rifiuto per le quali è stato autorizzato	160,00 + 60,00 60,00 60,00 + 15,00	-
CAVI	AREA R13 - area per la messa in riserva R13 dei rifiuti costituiti da cavi EER VARI accorpato	23,00	10	01(01)	AREA R13 EER 120101 - area di messa in riserva di rifiuti EER 120101 accorpato prima di ulteriori trattamenti in situ o presso terzi	121,00	300				

Comune di Zanè Provincia di Vicenza Scala 1:200 File 2018.07.24 LAYOUT AREE Data 24.07.18 Disegnato da Ing. Francesco Rampazzo Controllato da Ing. Francesco Rampazzo Approvato da Ing. Francesco Rampazzo	 Ing. Francesco Rampazzo Via Molino, 1 - 35010 Vigonza (PD) C.F. RMPFNC81007C964A P.I. 04381170283 Tel. +39 347 2629682 Email: frampazzo@cmstudio.it Web: www.cmstudio.it	LAYOUT DELLE AREE <p style="font-size: 2em; text-align: center;">U</p>
 DOMANDA DI RINNOVO E MODIFICA/AGGIORNAMENTO (in merito allo svolgimento dell'attività di preparazione per il riutilizzo R12 di rifiuti non pericolosi metallici) DEL PROV.V. TO n. 006/2009/2009 COME INTEGRATO DAL PROV.V. TO n. 51069/AMB del 10/07/2013		
 Ing. Francesco Rampazzo firmato digitalmente	Gallato Gian Sergio Rappresentante Legale firmato digitalmente	
IL PROGETTISTA	COMMITTENTE	IMPRESA