


- LEGENDA**
- PANNELLO FOTOVOLTAICO
 - SHED DOTATO DI INFISSO FISSO
 - INFISSO APRIBILE

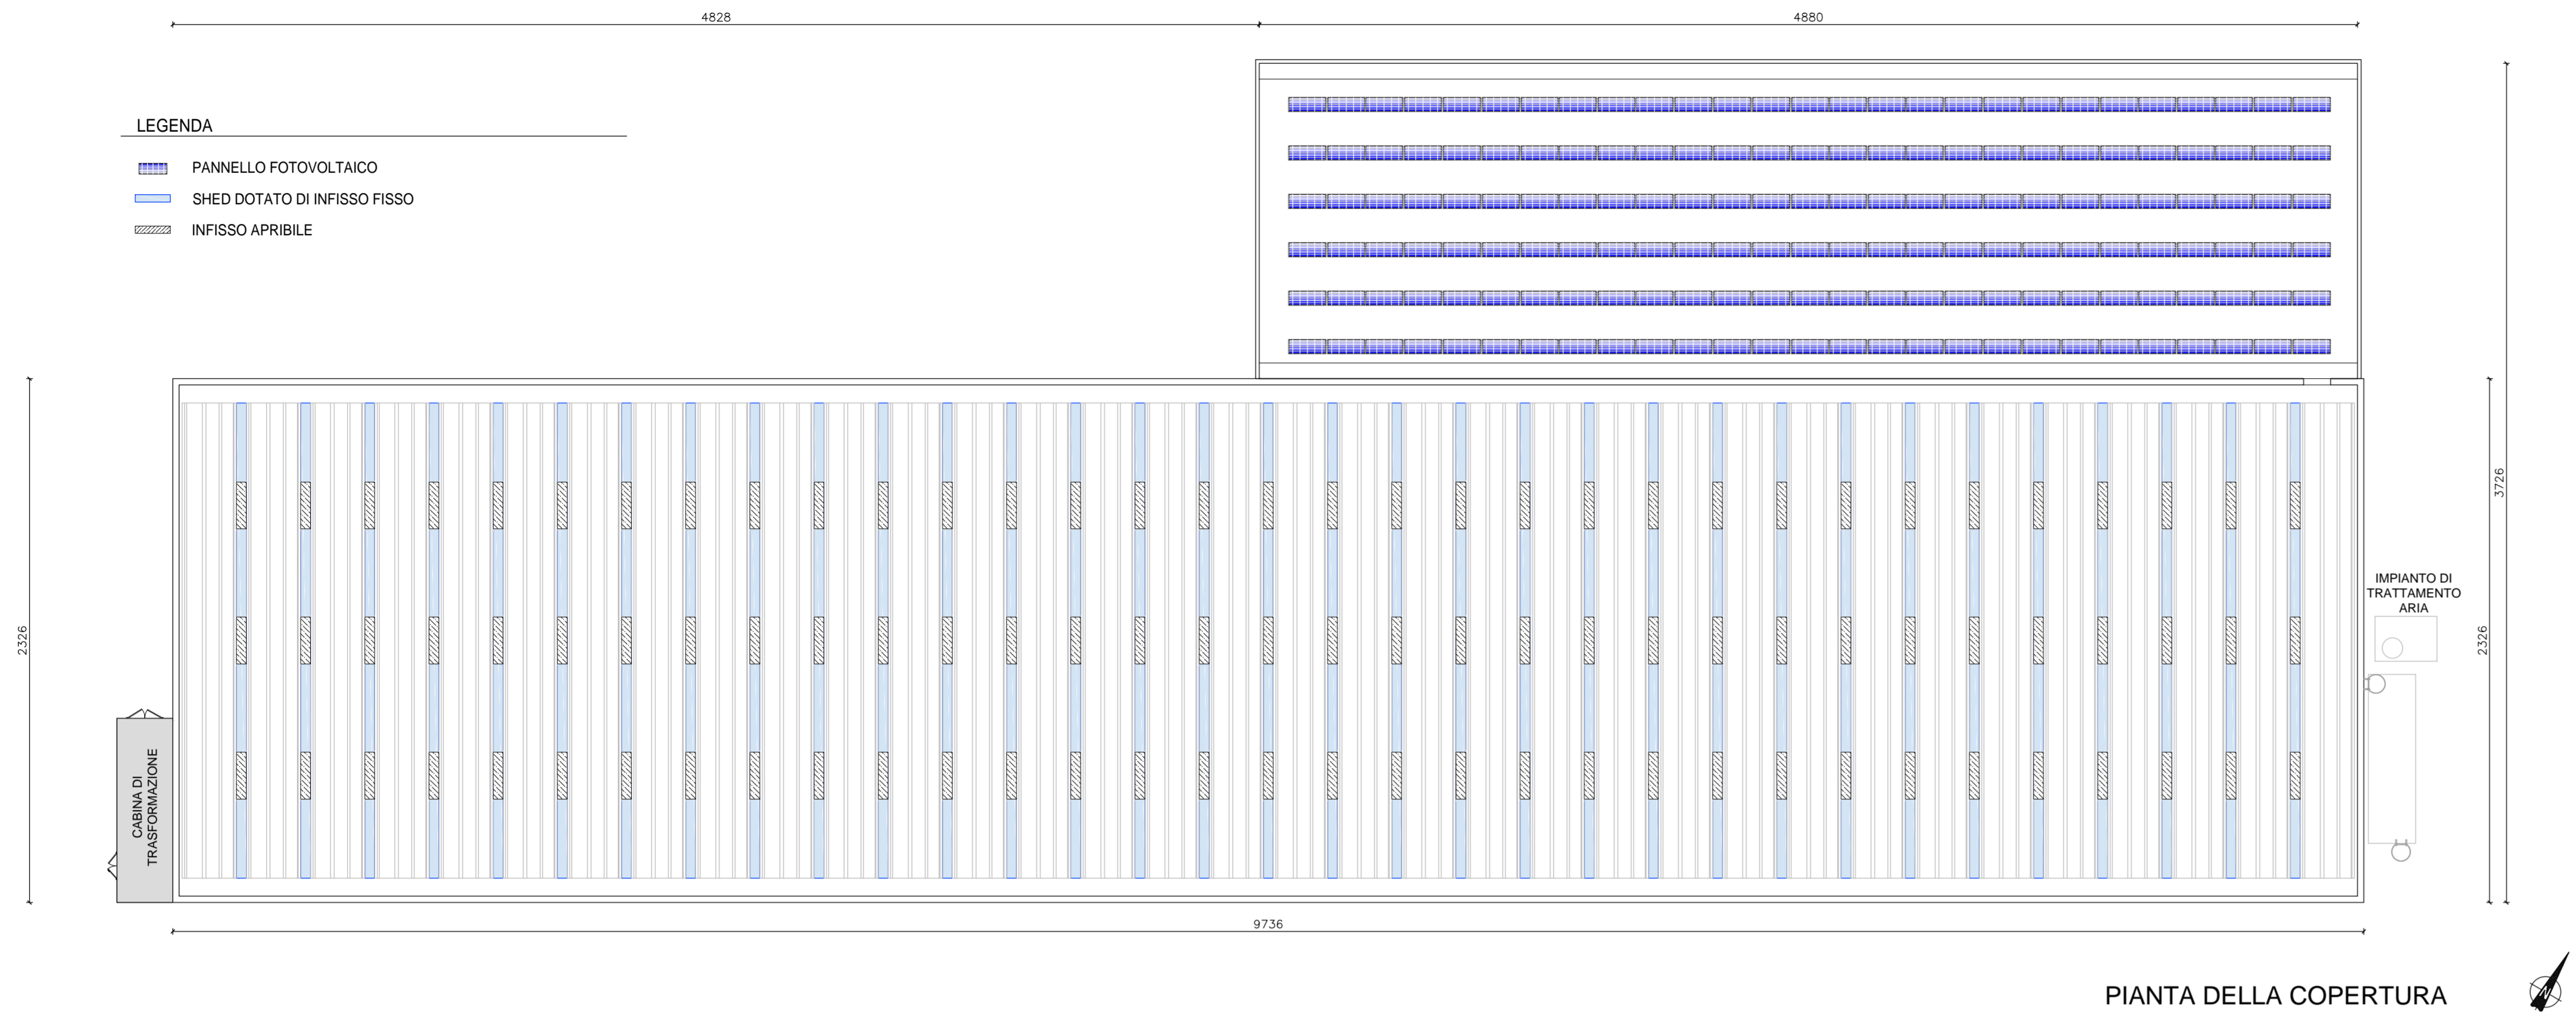

EDIFICIO LAVORAZIONI


SUPERFICIE COPERTA = 2264,59 mq SUPERFICIE DI CALPESTIO = 2.197 mq

SUP. ILLUMINANTE RICHIESTA = $(1.000\text{mq}/10+1.197\text{mq}/12) = 199,75$ mq di cui:
 - dimeno il 25% a parete = $199,75\text{mq} \times 0,25 = 49,94$ mq
 - in copertura il 75% = $199,75 \text{mq} \times 0,75 = 149,81$ mq

SUP. ILLUMINANTE IN PROGETTO = 1.233,60 mq di cui:
 - a parete 61,2 mq > 49,94 mq
 - in copertura 485,1 mq > 149,81 mq

SUP. AERANTE RICHIESTA = $(1.000\text{mq}/20+1.197\text{mq}/24) = 99,88$ mq di cui:
 - dimeno il 25% a parete = $99,88 \text{mq} \times 0,25 = 24,97$ mq
 - in copertura il 75% = $99,88 \text{mq} \times 0,75 = 74,91$ mq

SUP. AERANTE IN PROGETTO = 223,98 mq di cui:
 - a parete 26,4 mq > 24,97 mq
 - in copertura 94,05 mq > 74,91 mq

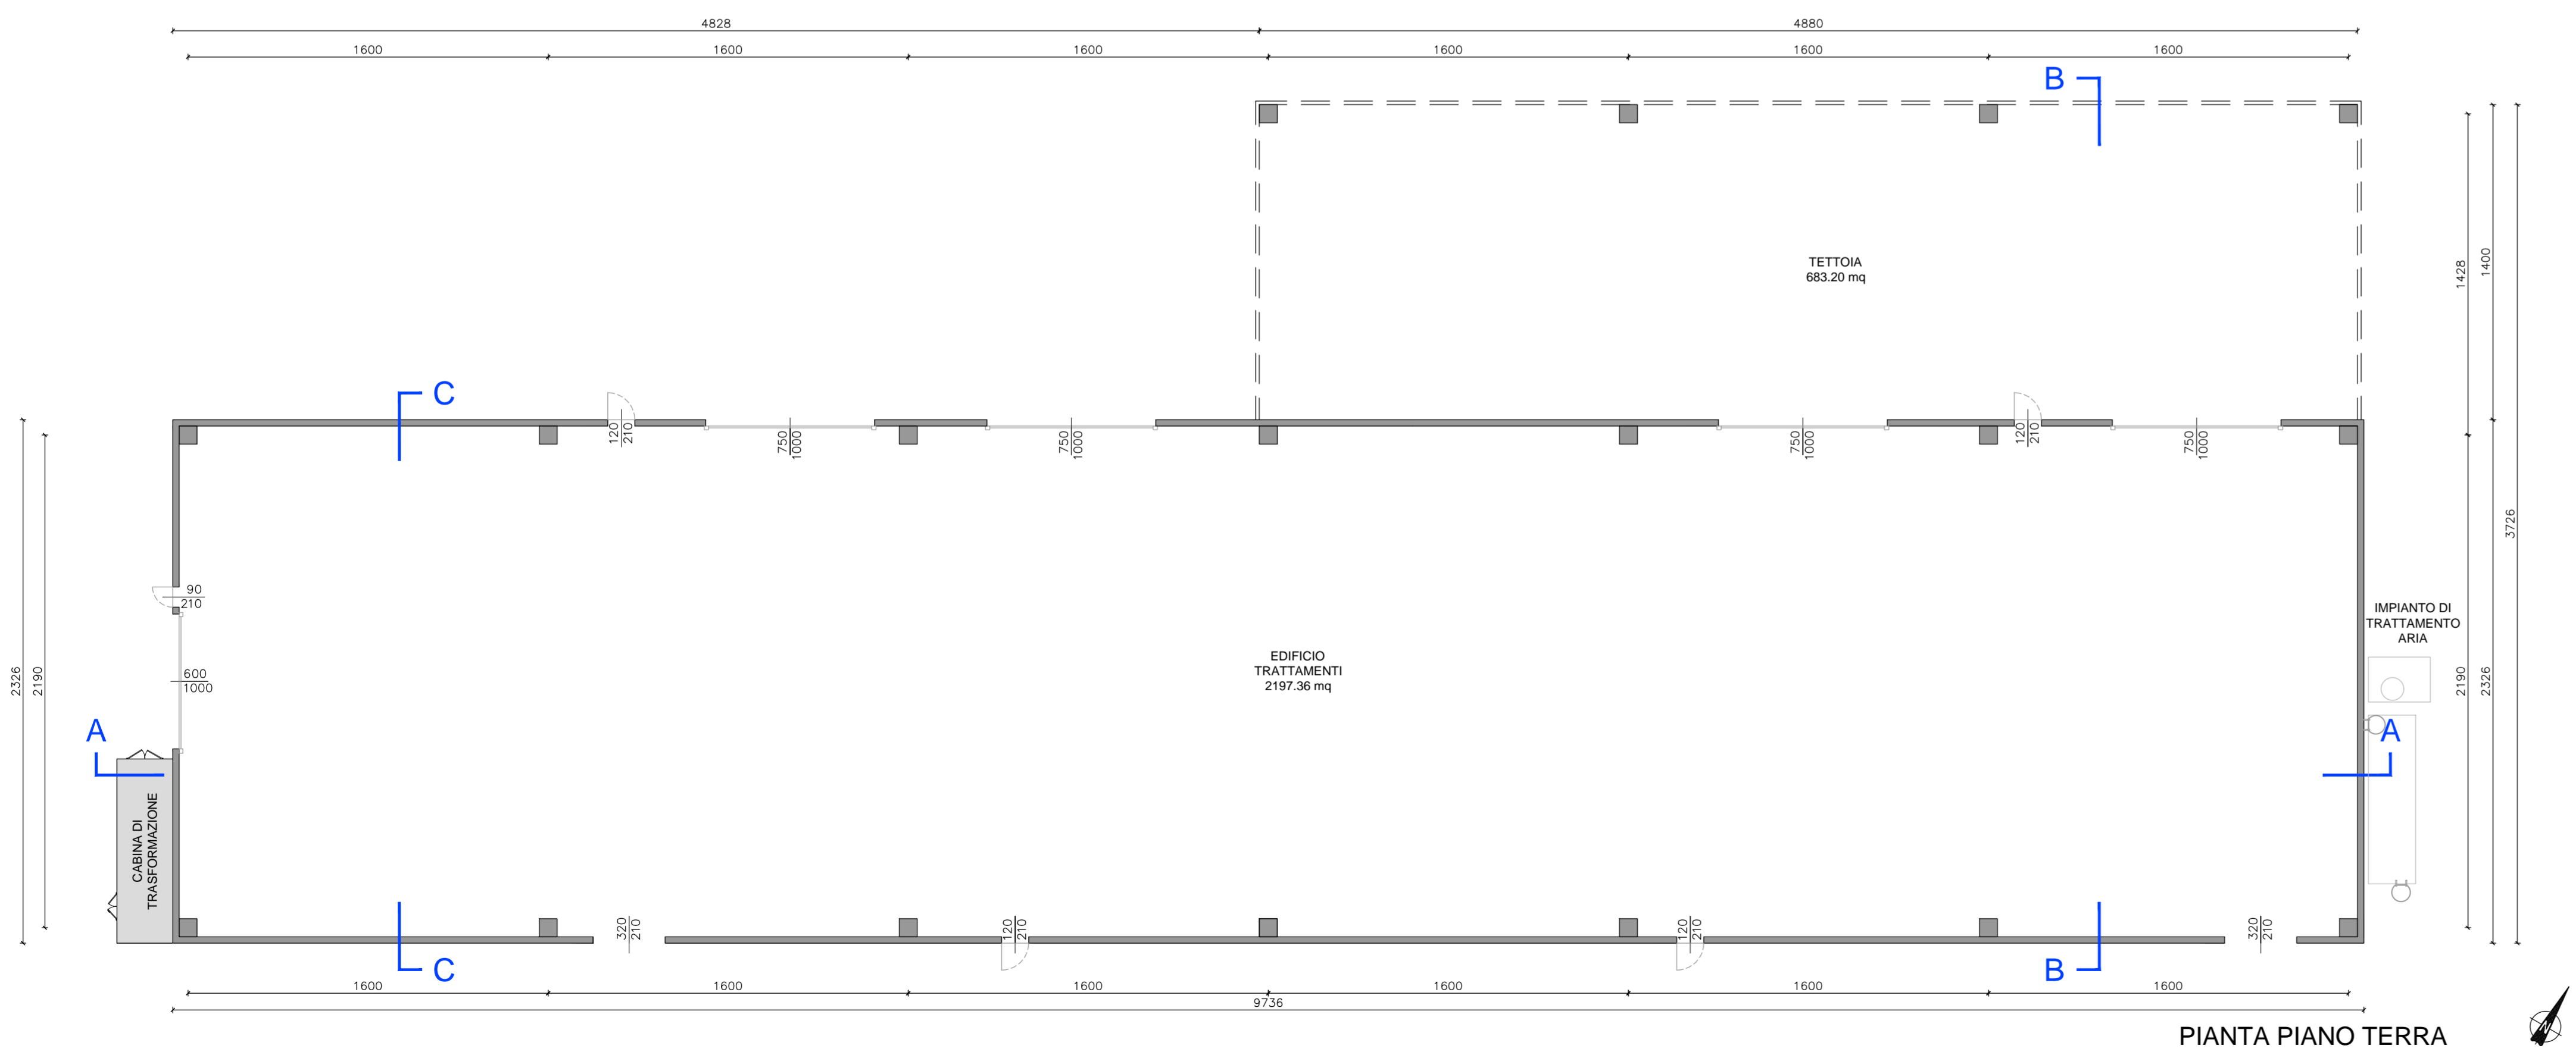

REGIONE VENETO PROVINCIA DI VICENZA

COMUNE DI MARANO VICENTINO

PROCEDURA DI AUTORIZZAZIONE AI SENSI DELL'ART. 208 DEL D.Lgs 152/06 e ss.mm.ii. PER L'INSTALLAZIONE DEL NUOVO IMPIANTO DI GESTIONE E RECUPERO RIFIUTI SITO NEL COMUNE DI MARANO VICENTINO (VI)
PROGETTO DEFINITIVO

Comitente:
Vallortigara Servizi Ambientali S.p.A.
 Sede legale:
 Via dell'Artigianato n°21
 36036 TORREBELVICINO
 cod. fisc. e P.I. 02427080243

Oggetto:
**STATO DI PROGETTO:
 EDIFICIO TRATTAMENTI - PIANTE**

Elaborato:
P1.12

Scala:
 1:200

Data:
 DICEMBRE 2020

File:
 s1907ckd2-0.dwg

Sost. it.:

Progettisti:
SIMMOS s.r.l.
 PIANI & PROGETTI
 36175 Torreggiana - Via della Libertà 262/9
 Tel. 0445-932589 Fax 0445-939792
 Email: info@simmos.it Web: http://www.simmos.it
 Email: info@simmos.it

Direttore tecnico: Ing. Antonio Coella
 Collaboratori: Ing. Francesco Bertocchini, Ing. Gianluca Notarrigo, Ing. Alberto Coella, Ing. Giovanni Stocco

Impronta obbligatoria

L. PRESENTE DISEGNO È DI NOSTRA PROPRIETÀ ED È SOTTO LA PROTEZIONE DELLA LEGGE SULLA PROPRIETÀ LETTERARIA, NE È QUINDI VIETATA, PER QUALSIASI MOTIVO, LA RIPRODUZIONE E CONSEGNA A TERZI

rev.	data	descrizione	oper.	verif. R.C.	approv. D.T.
rev. 0	02/12/2020	PRIMA EMISSIONE	117	117	113
rev. 1	-	-	-	-	-