

Ditta:



Costruzioni Generali Girardini S.p.A. Unipersonale

Via Astico 36066 Sandrigo (VI)

**Modifica dell'impianto di messa in riserva [R13], selezione,
cernita [R12] e recupero [R5] di rifiuti speciali, non
pericolosi con emissioni in atmosfera**

**in Comune di Breganze
Provincia di Vicenza**

TAV 05 Layout impianto

Realizzazione:

SOGESCA S.r.l.
Via Pitagora 11/A
35030 Rubano (PD)
Tel. 049 8592143
info@sogesca.it
www.sogesca.it





Maggio 2022
REV. 2

Progetto definitivo

LEGENDA

- sito aziendale
- area rifiuti
- Area impermeabilizzata
- Cumuli rifiuti h max 10 m
- Deposito inerti
- Deposito MPS/inerti
- N Camino

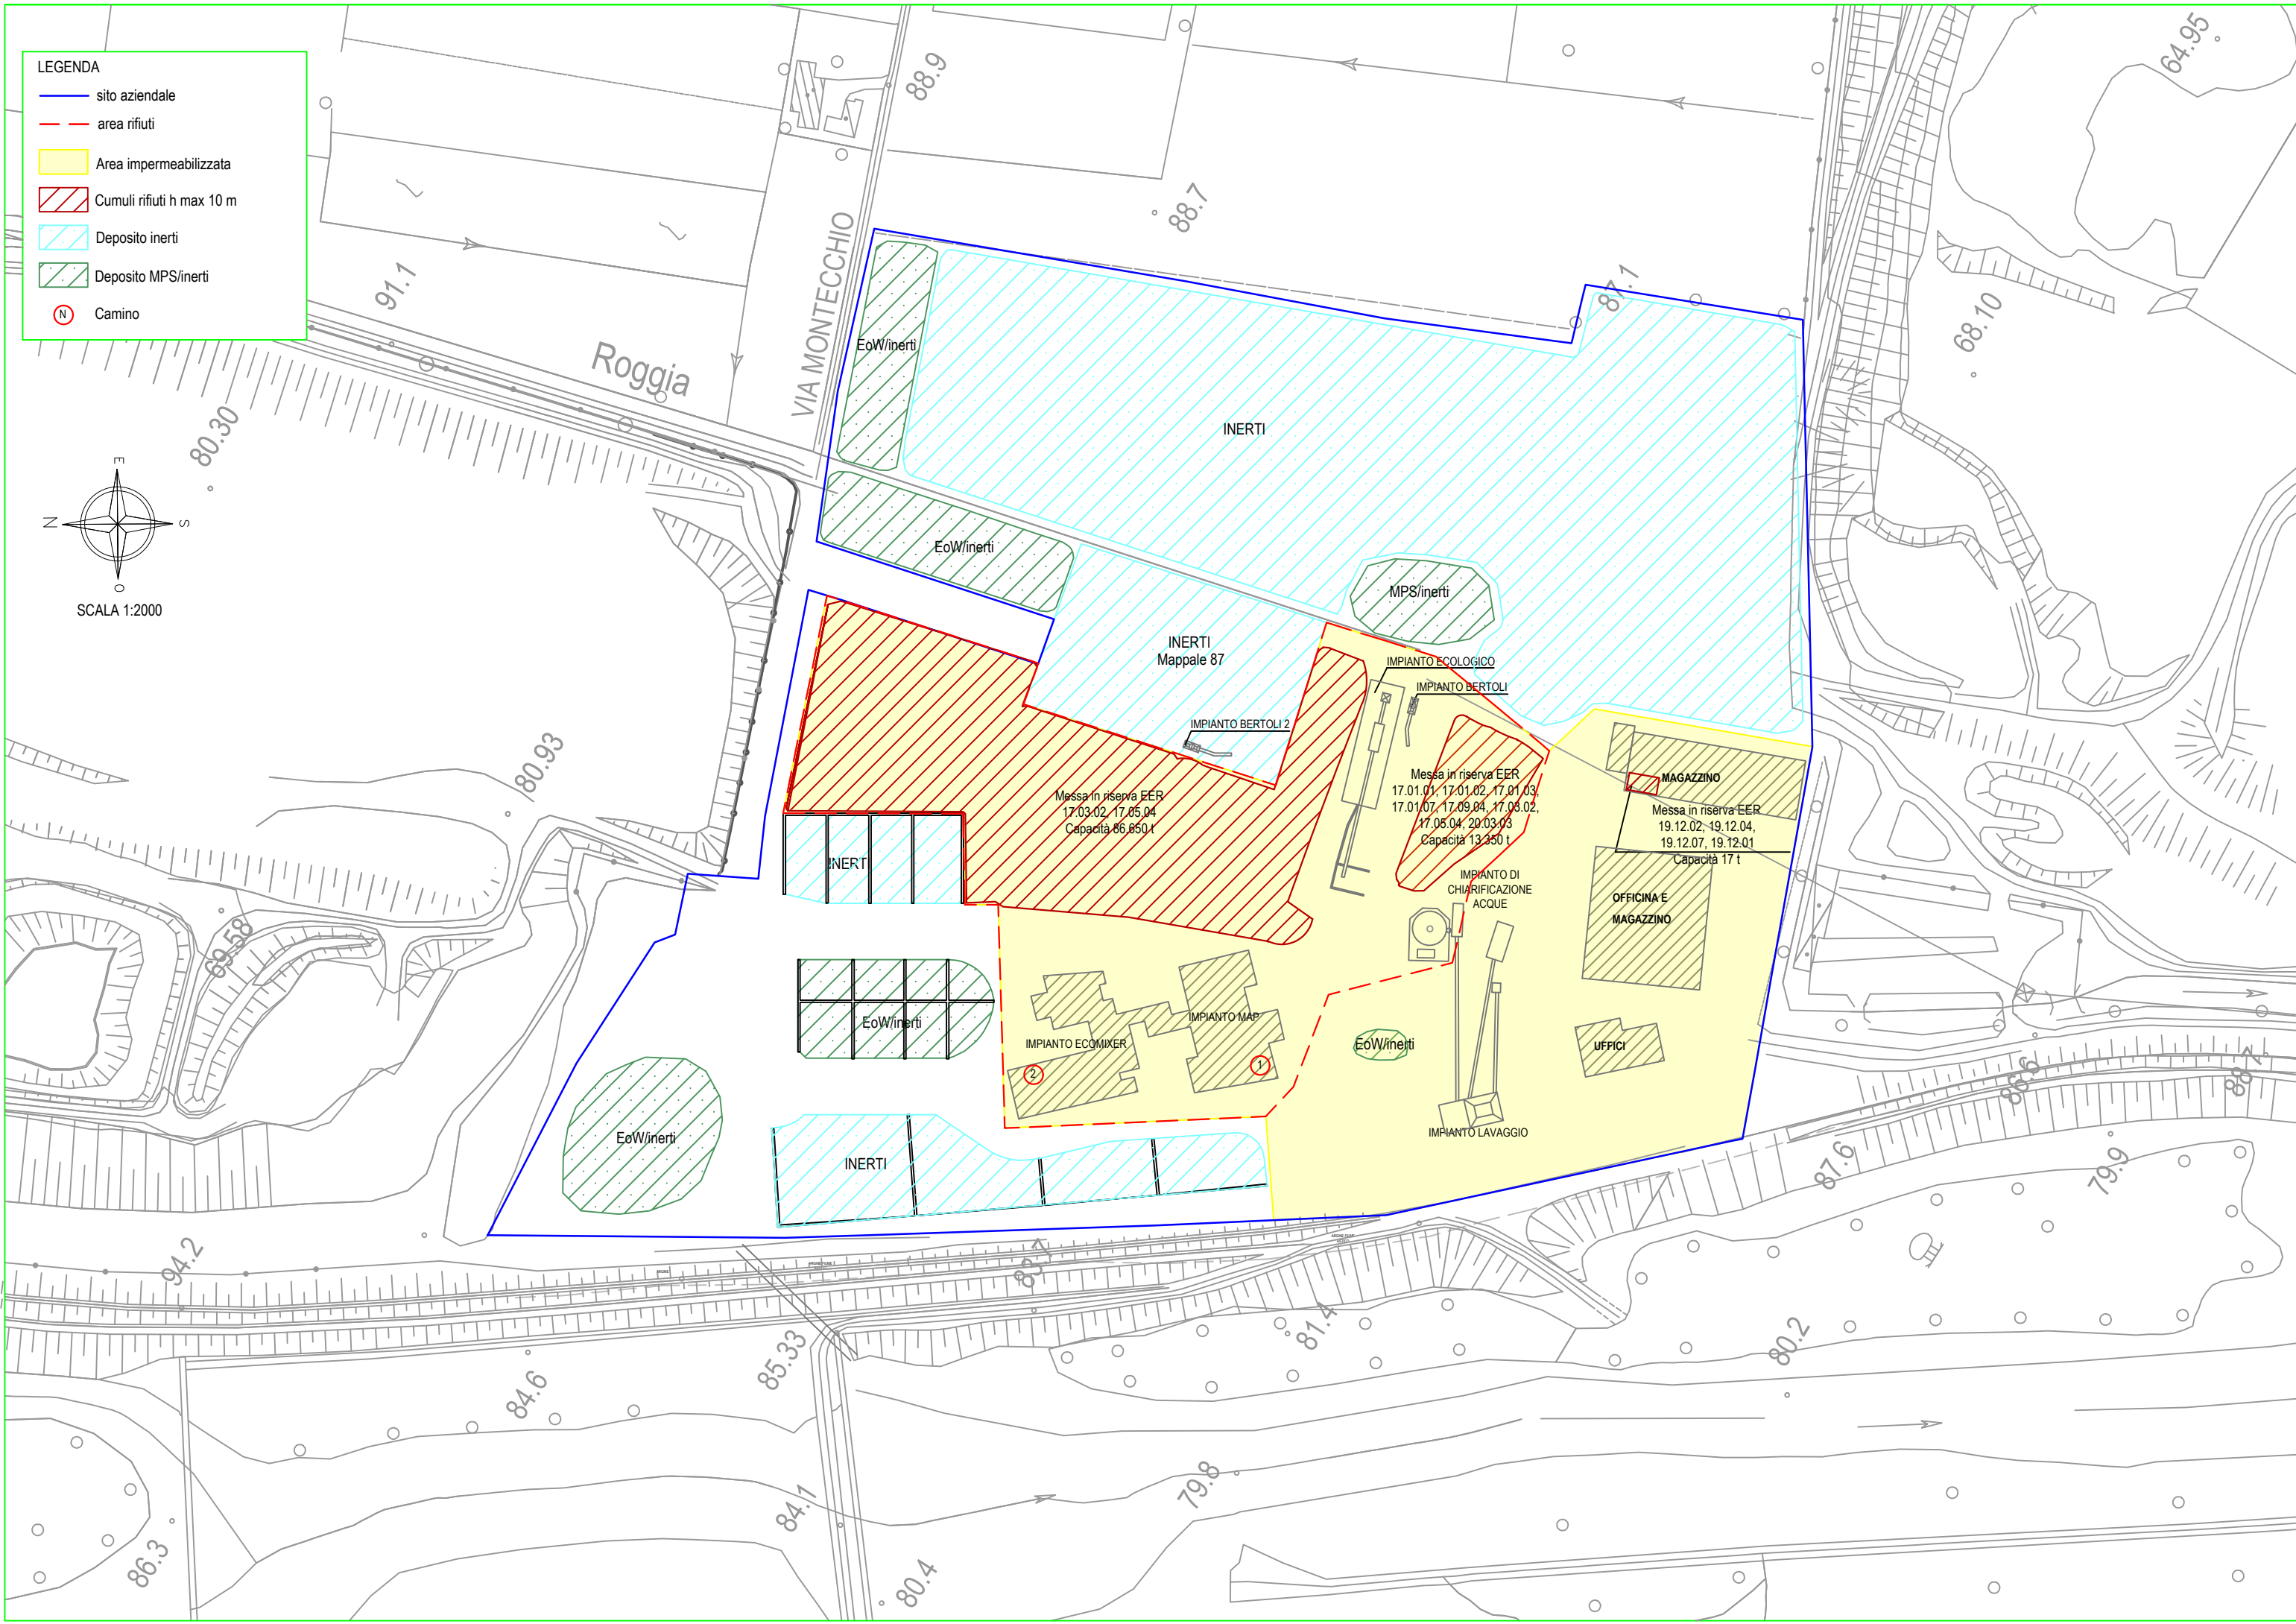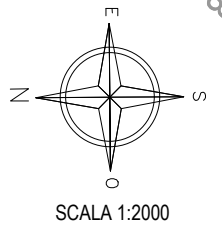

VIA MONTECCHIO

Roggia

EoW/inerti

INERTI

EoW/inerti

MPS/inerti

INERTI
Mappale 87

IMPIANTO BERTOLI 2

IMPIANTO ECOLOGICO

IMPIANTO BERTOLI

Messa in riserva EER
17.03.02, 17.05.04
Capacità 86.650 t

Messa in riserva EER
17.01.01, 17.01.02, 17.01.03,
17.01.07, 17.09.04, 17.03.02,
17.06.04, 20.03.03
Capacità 13.350 t

MAGAZZINO
Messa in riserva EER
19.12.02, 19.12.04,
19.12.07, 19.12.01
Capacità 17 t

INERTI

EoW/inerti

IMPIANTO ECOMIXER

IMPIANTO MAP

EoW/inerti

OFFICINA E
MAGAZZINO

UFFICI

IMPIANTO LAVAGGIO

INERTI

EoW/inerti

94.2

84.6

85.33

84.7

80.4

79.8

81.4

80.2

87.6

79.9

68.10

64.95

80.30

91.1

88.9

88.7

87.7

88.6

88.7

86.3