



**MONTALBETTI S.p.a.**  
Via Serenissima n. 16  
36040 Grisignano di Zocco (VI)

**D.Lgs. 152/2006 e s.m.i.**

**Provvedimento n. 70/14 del 24/04/2014 e sm.i.**

**Determina n. 177 del 11/03/2022**

**Autorizzazione all'esercizio dell'impianto di  
recupero rifiuti speciali**

**Allegato n. 6 – Planimetria  
generale del centro**


**Grisignano di Zocco, settembre 2022**




	AREA	(m <sup>2</sup> )	(m <sup>3</sup> )	(ton)
15	DEPOSITO PRODOTTI DI RECUPERO Reg. UE 333/2011	261	1200	1500
16	DEPOSITO PRODOTTI DI RECUPERO Reg. UE 333/2011	162	760	800
18	DEPOSITO PRODOTTI DI RECUPERO Reg. UE 333/2011	400	2000	1000
19	DEPOSITO PRODOTTI DI RECUPERO Reg. UE 715/2013	12	30	140
21	DEPOSITO PRODOTTI DI RECUPERO Reg.UE 333/11 - D.M. 5/2/98	400	1700	2000
23	DEPOSITO PRODOTTI DI RECUPERO Reg. UE 333/2011	230	900	1000
24	DEPOSITO PRODOTTI DI RECUPERO Reg. UE 333/2011	33	150	50

	AREA	(m <sup>2</sup> )	(m <sup>3</sup> )	(ton)	CODICI C.E.R.
1	MESSA IN RISERVA (R13)	667	2.900	2.000	100299 120101 120102 120117 120199 150104 160117 170405 190102 190118 191202 200140
2	MESSA IN RISERVA (R13)	414	1.800	1.080	100299 120101 120102 120117 120199 150104 160117 170405 190102 190118 191202 200140
3	MESSA IN RISERVA (R13)	67	170	100	100299 120101 120102 120117 120199 150104 160117 170405 190102 190118 191202 200140
4	MESSA IN RISERVA (R13)	67	170	100	100299 120101 120102 120117 120199 150104 160117 170405 190102 190118 191202 200140
5	MESSA IN RISERVA (R13)	67	170	100	100299 120101 120102 120117 120199 150104 160117 170405 190102 190118 191202 200140
6	MESSA IN RISERVA (R13)	67	170	100	100299 120101 120102 120117 120199 150104 160117 170405 190102 190118 191202 200140
7	MESSA IN RISERVA (R13)	67	170	100	100299 120101 120102 120117 120199 150104 160117 170405 190102 190118 191202 200140
8	MESSA IN RISERVA (R13)	67	170	100	100299 120101 120102 120117 120199 150104 160117 170405 190102 190118 191202 200140
9	MESSA IN RISERVA (R13)	12	30	140	160214 160216 200136
10	MESSA IN RISERVA (R13)	12	30	140	160216 170402 170411
11	MESSA IN RISERVA (R13)	12	30	140	160118 160122 160216 170401 170411
12	MESSA IN RISERVA (R13)	12	30	140	100899 110501 110599 120103 120104 120199 150104 170401 170402 170403 170404 170406 170407 191002 191203 200140
20	MESSA IN RISERVA (R13)	120	300	100	100899 110501 110599 120103 120104 120199 150104 170401 170402 170403 170404 170406 170407 191002 191203 200140
22	MESSA IN RISERVA (R13)	261	1000	540	160104* 160106 160112 160116 160117 160118 160122
25	MESSA IN RISERVA (R13)	12	30	140	160215*


	AREA	(m <sup>2</sup> )	(m <sup>3</sup> )	(ton)	CODICI C.E.R.
13	DEPOSITO TEMPORANEO (art. 183 D.Lgs. 152/06 e smi)	12	30	---	191207 - 150103 ed eventuali altri codici CER assegnati in funzione della tipologia di rifiuto prodotto
14	DEPOSITO TEMPORANEO (art. 183 D.Lgs. 152/06 e smi)	12	30	---	150101 - 150102 - 150105 - 150106 ed eventuali altri codici assegnati in funzione della tipologia di rifiuto prodotto
26	DEPOSITO TEMPORANEO (art. 183 D.Lgs. 152/06 e smi)	81	30	---	160111* - 160121* - 170601* - 170603* - 170604 ed eventuali altri codici CER assegnati in funzione della tipologia di rifiuto prodotto
17	RECUPERO R4 DEPOSITO PRODOTTI DI RECUPERO	248	---	---	Reg. UE 333/2011

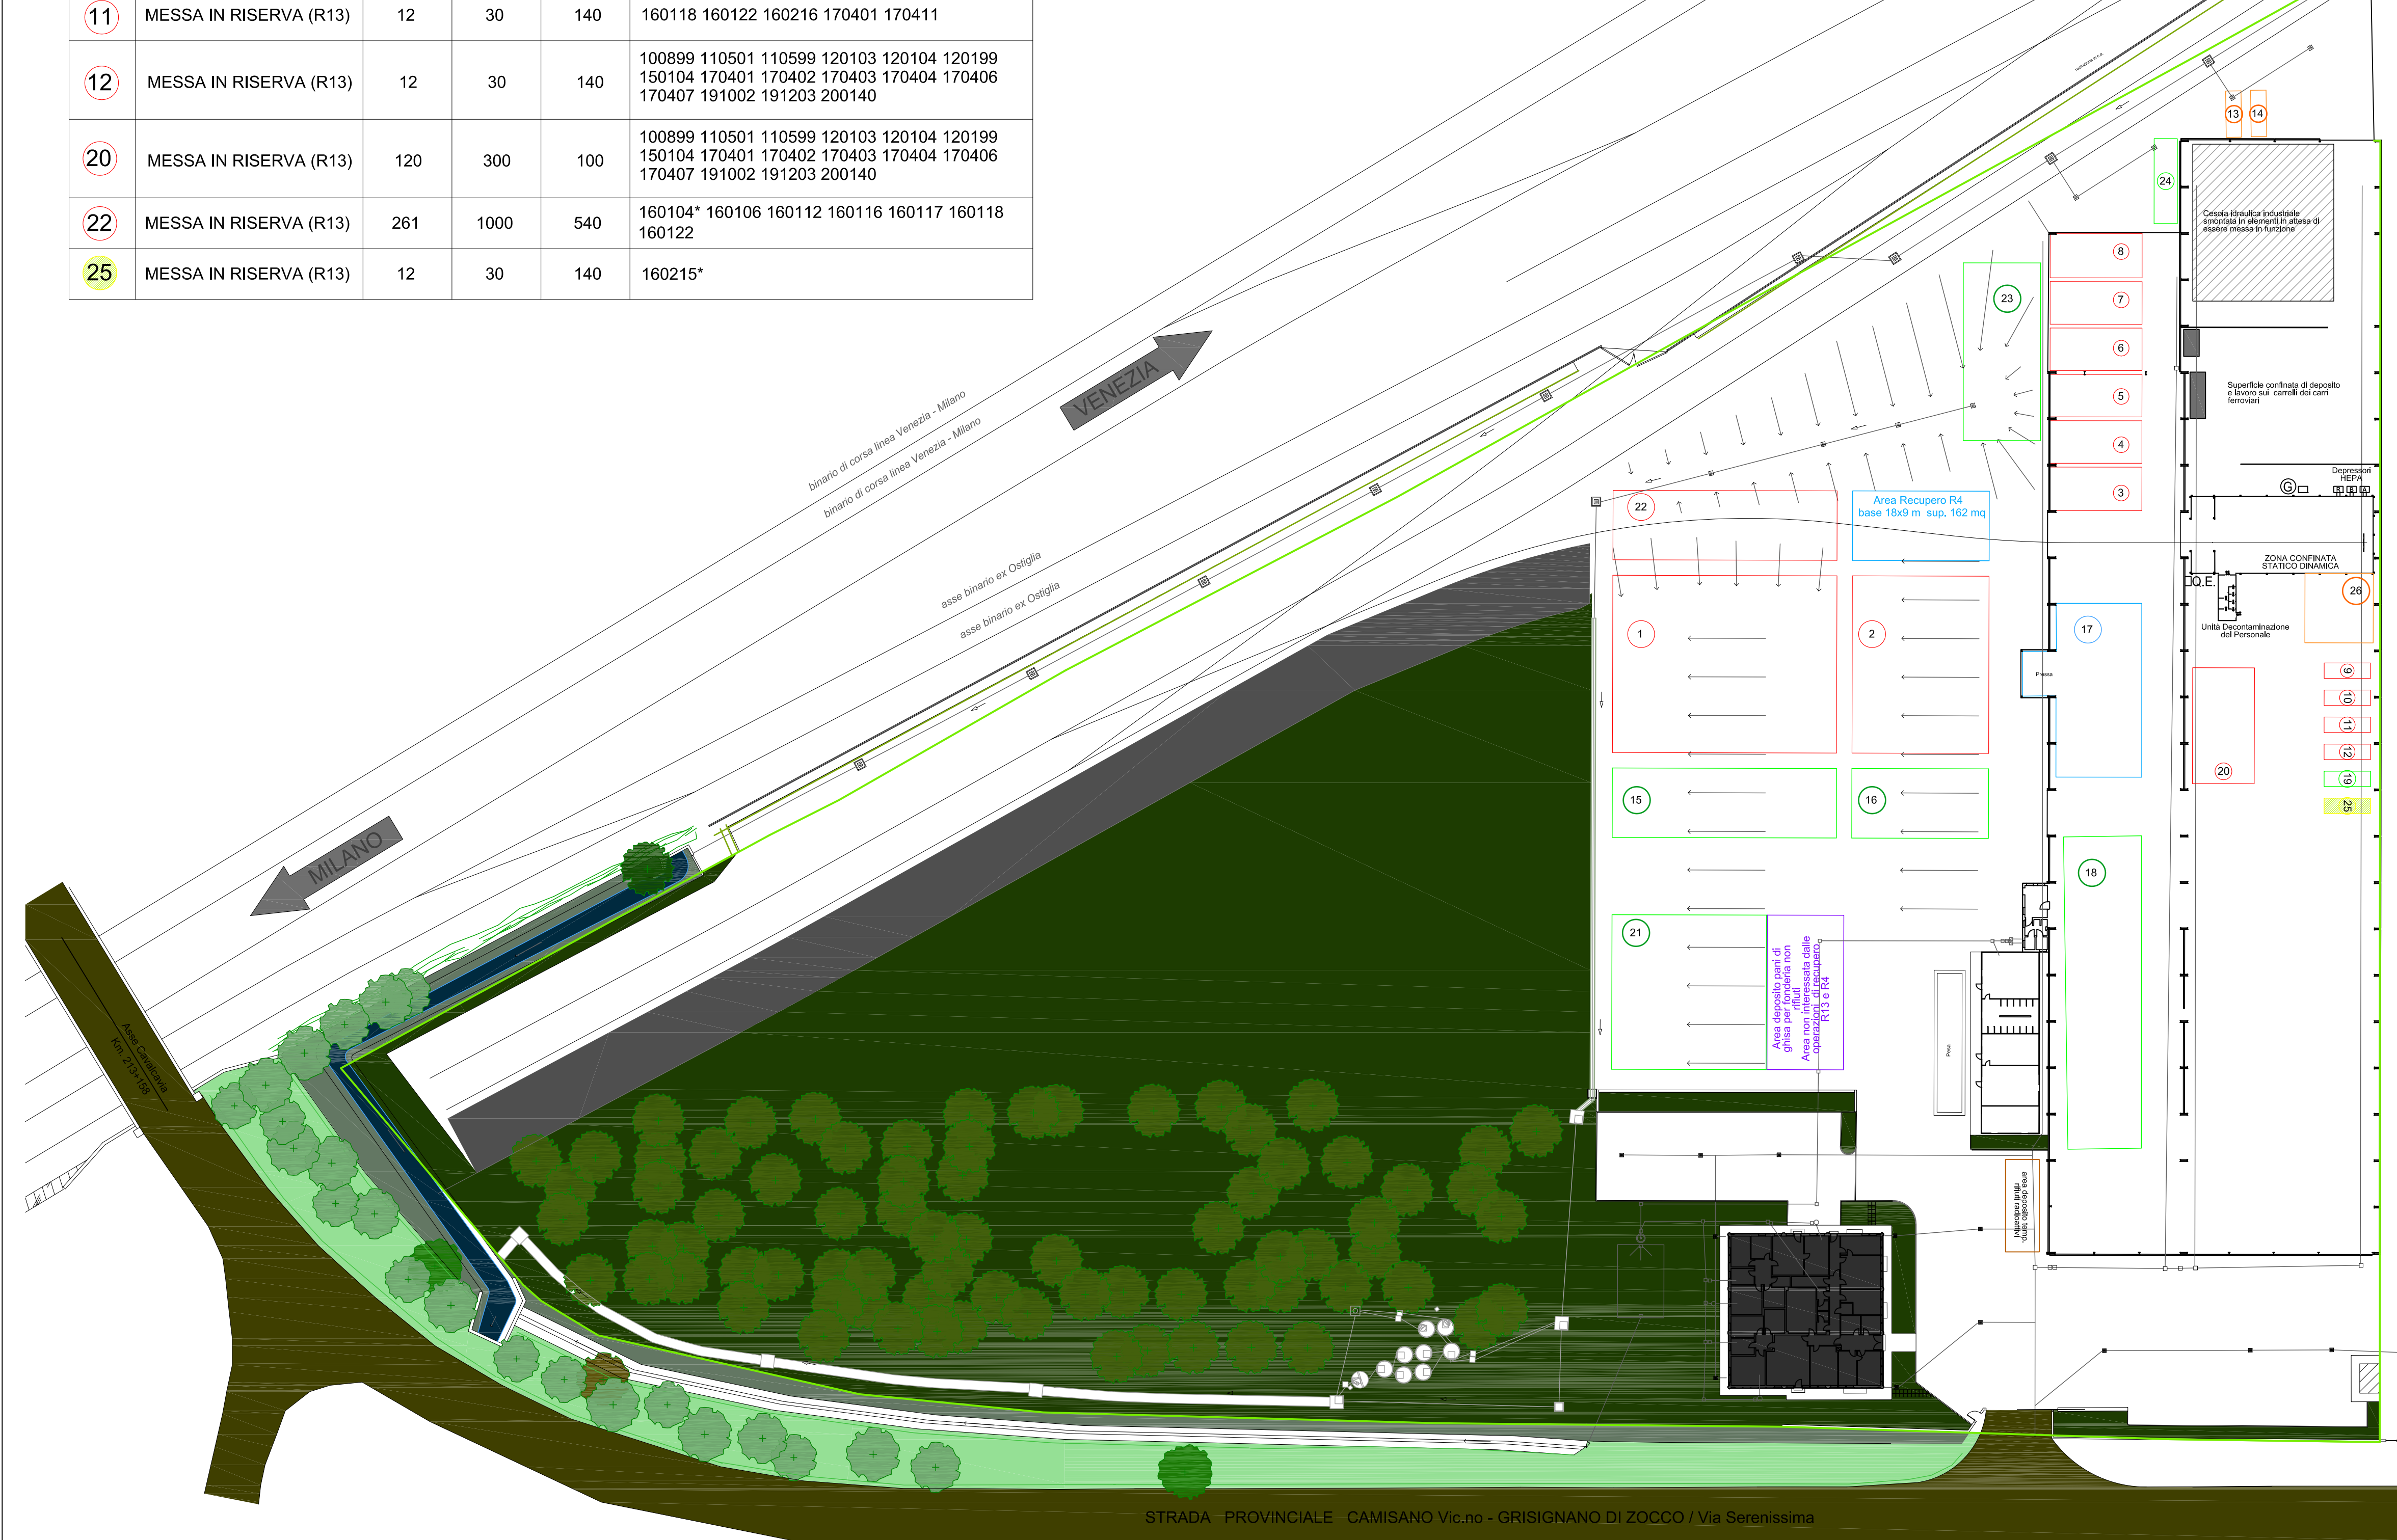

**PARTICOLARE AREA CONFINATA** Scala 1:100

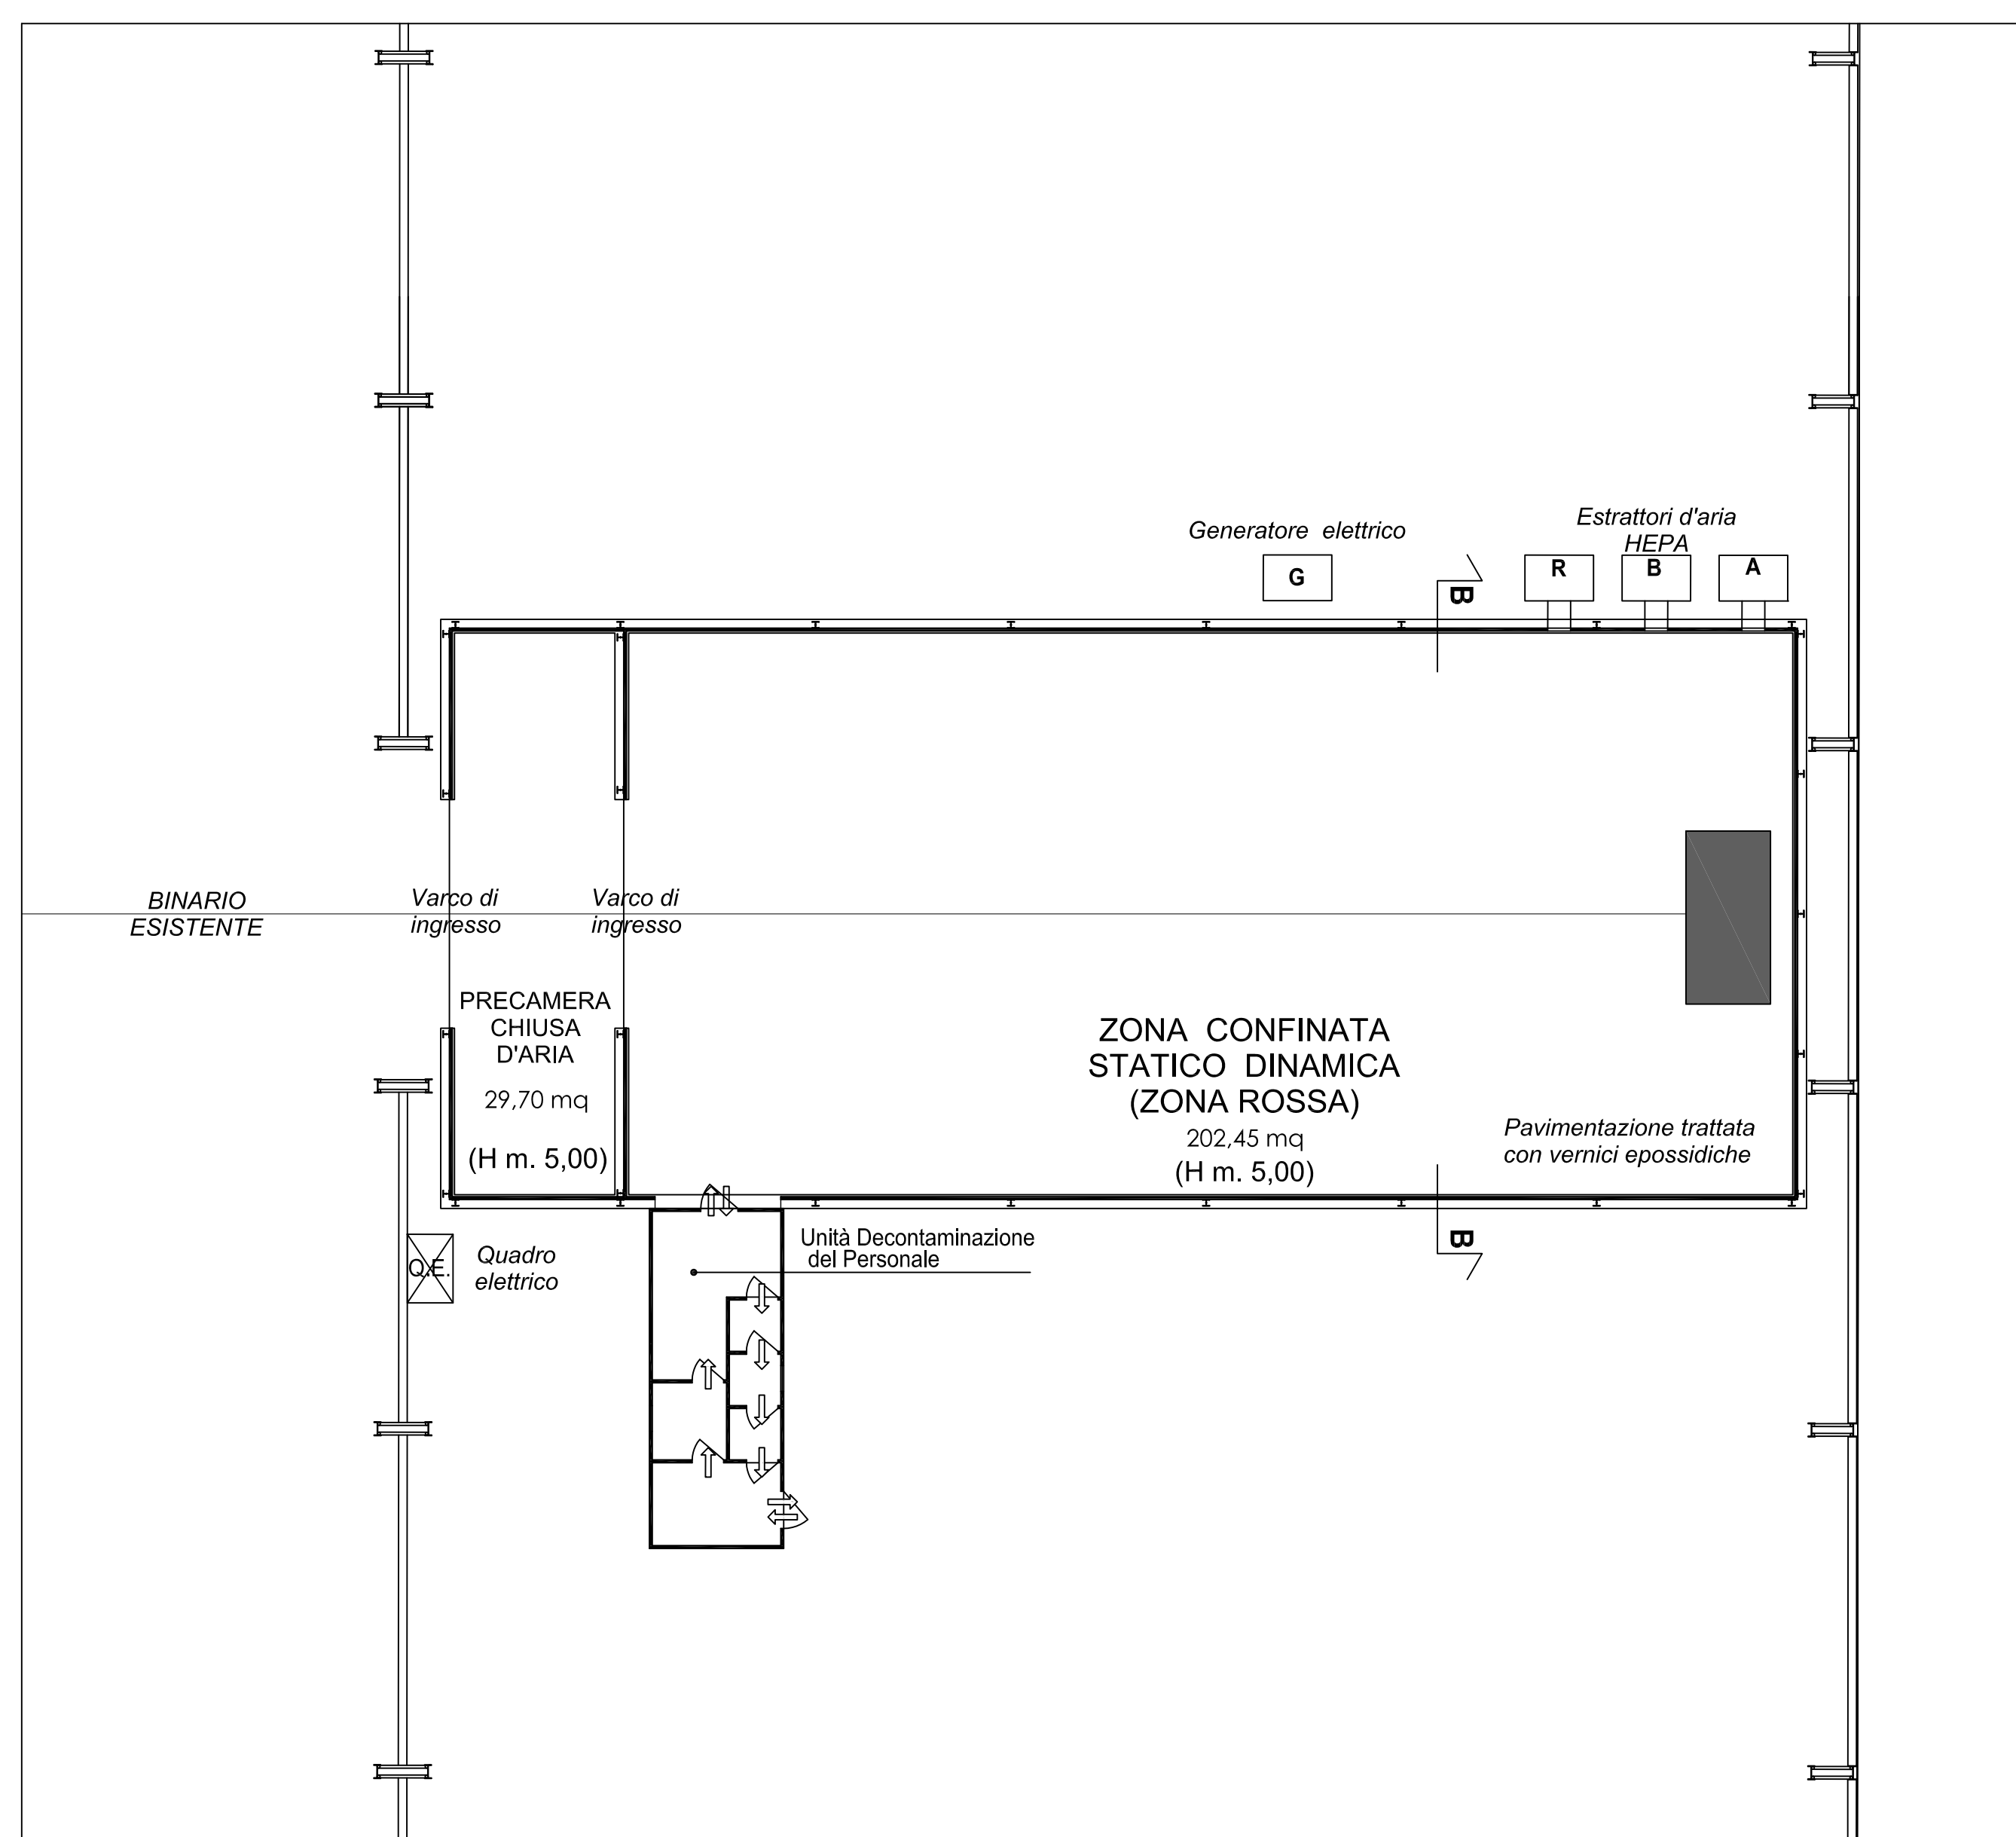

**SEZIONE A-A** Scala 1:100

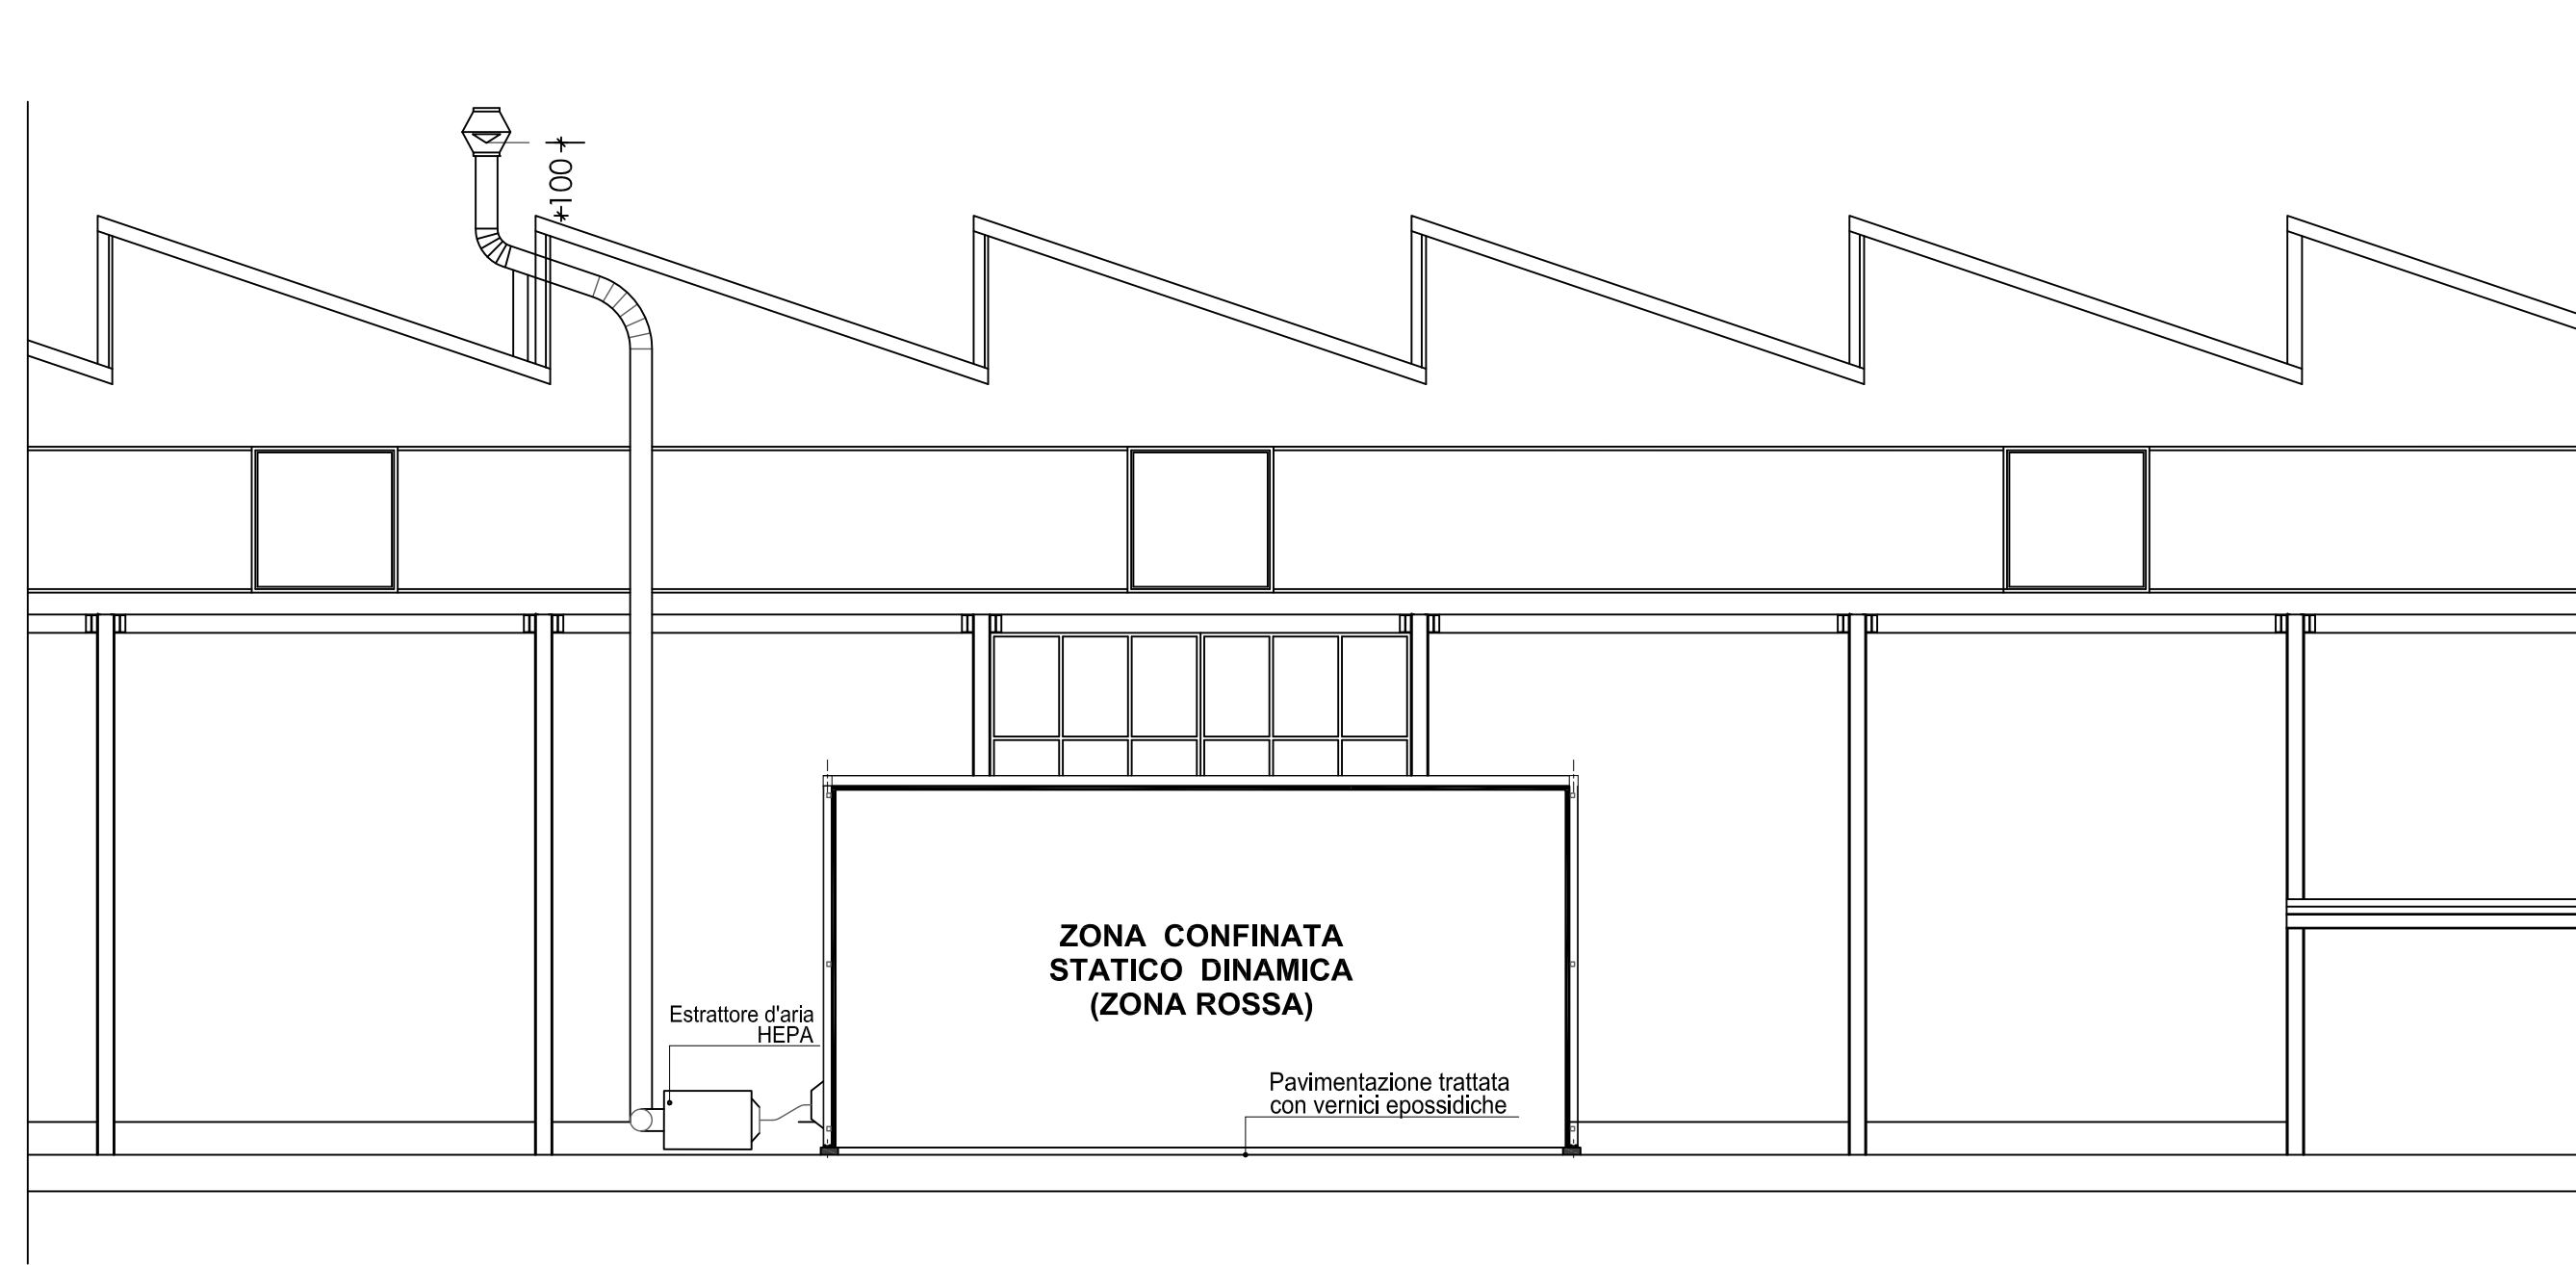

PLANIMETRIA scala 1:500

Ing. Elena Tomasoni  
Via dell'Armonia, 174  
24058 Romano di L.dia (BG)  
telefono: 0363/323086  
e-mail: info@studio-ecologic.it

COMMITTENTE  
MONTALBETTI S.p.a. - Via Serenissima, 16 - Grignano di Zocco (VI)

REFERIMENTI  
Autorizzazione Unica ex art. 208 d.lgs. 152/2006 e smi

OGGETTO  
Planimetria generale del centro

Tavola n. **1**

data 20 luglio 2022    aggiornamento 19 settembre 2022    scala Varie

Sono vietati la riproduzione ed il trasferimento a terzi del presente elaborato. Tutti i diritti d'autore sono riservati a norma di legge.