



COMUNE DI BROGLIANO
PROVINCIA DI VICENZA
REGIONE VENETO





**IMPIANTO DI RECUPERO DI
 RIFIUTI INERTI**
 sito in via dell'Artigianato n.251/2 - Brogliano

TITOLO ELABORATO:	TRAVATA N°:
LAY-OUT	1
STATO DI PROGETTO	
COMITENTE:	SCALA:
Peruffo Srl	1:200
Via Dell'Artigianato, 252 - 36070 - Brogliano (VI)	DATA:
PERUFFO SRL Via Dell'Artigianato, 252 - 36070 - Brogliano (VI) C.F. 01642340240 - P.I. 01642340240 E-mail: peruffo@peruffo.it - Tel. 0445/441111	Dicembre 2022
GRUPPO DI LAVORO:	
RIZA Engineering s.r.l. Via della Libertà, 14 - 36061 - ROVERETO (VI) Sede e Direzione Generale Tel. 0445/441111 - Fax 0445/441112 E-mail: riza@riza-engineering.it	
Dott. Andrea Treu Prestazione di servizi di ingegneria e attività di progettazione Via Dell'Artigianato, 252 - 36070 - Brogliano (VI) Tel. 0445/441111 - Fax 0445/441112 E-mail: atreu@peruffo.it	

LEGENDA

- Asa ambito di intervento
- Recinzione metallica
- Delimitazione area recupero con catena in plastica e piccoli spanditi
- Area pavimentata in ds
- Cordolo di contenimento
- Barriera in blocchi di pietra
- Piattforma sovrappavata
- Pavimentazione in stabilizzato
- Q1 - Q2 : R13 - R12a - R12m (CER 01 04 08, 01 04 10, 01 04 13, 10 13 11, 17 01 01, 17 01 02, 17 01 03, 17 01 07, 17 03 02, 17 05 04, 17 09 04)
- S1 - Area stoccaggio materiale lavorato in attesa di caratterizzazione
- D1 D2 D3 D4 - Area EDW
- Terre e roccia da scavo non riutili in colonna A
- RT - Contenitori per lo stoccaggio rifiuti prodotti (CER 19 12 02, 19 12 04 e 19 12 07)
- Cassoni separabili vuoti
- Ugelli per realizzazione e raggio d'azione di 17 m
- Ugello per realizzazione da spostare
- Barriera antirumore in materiale fonoassorbente tipo Malsonic
- Segue di mascheramento
- Alberature

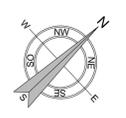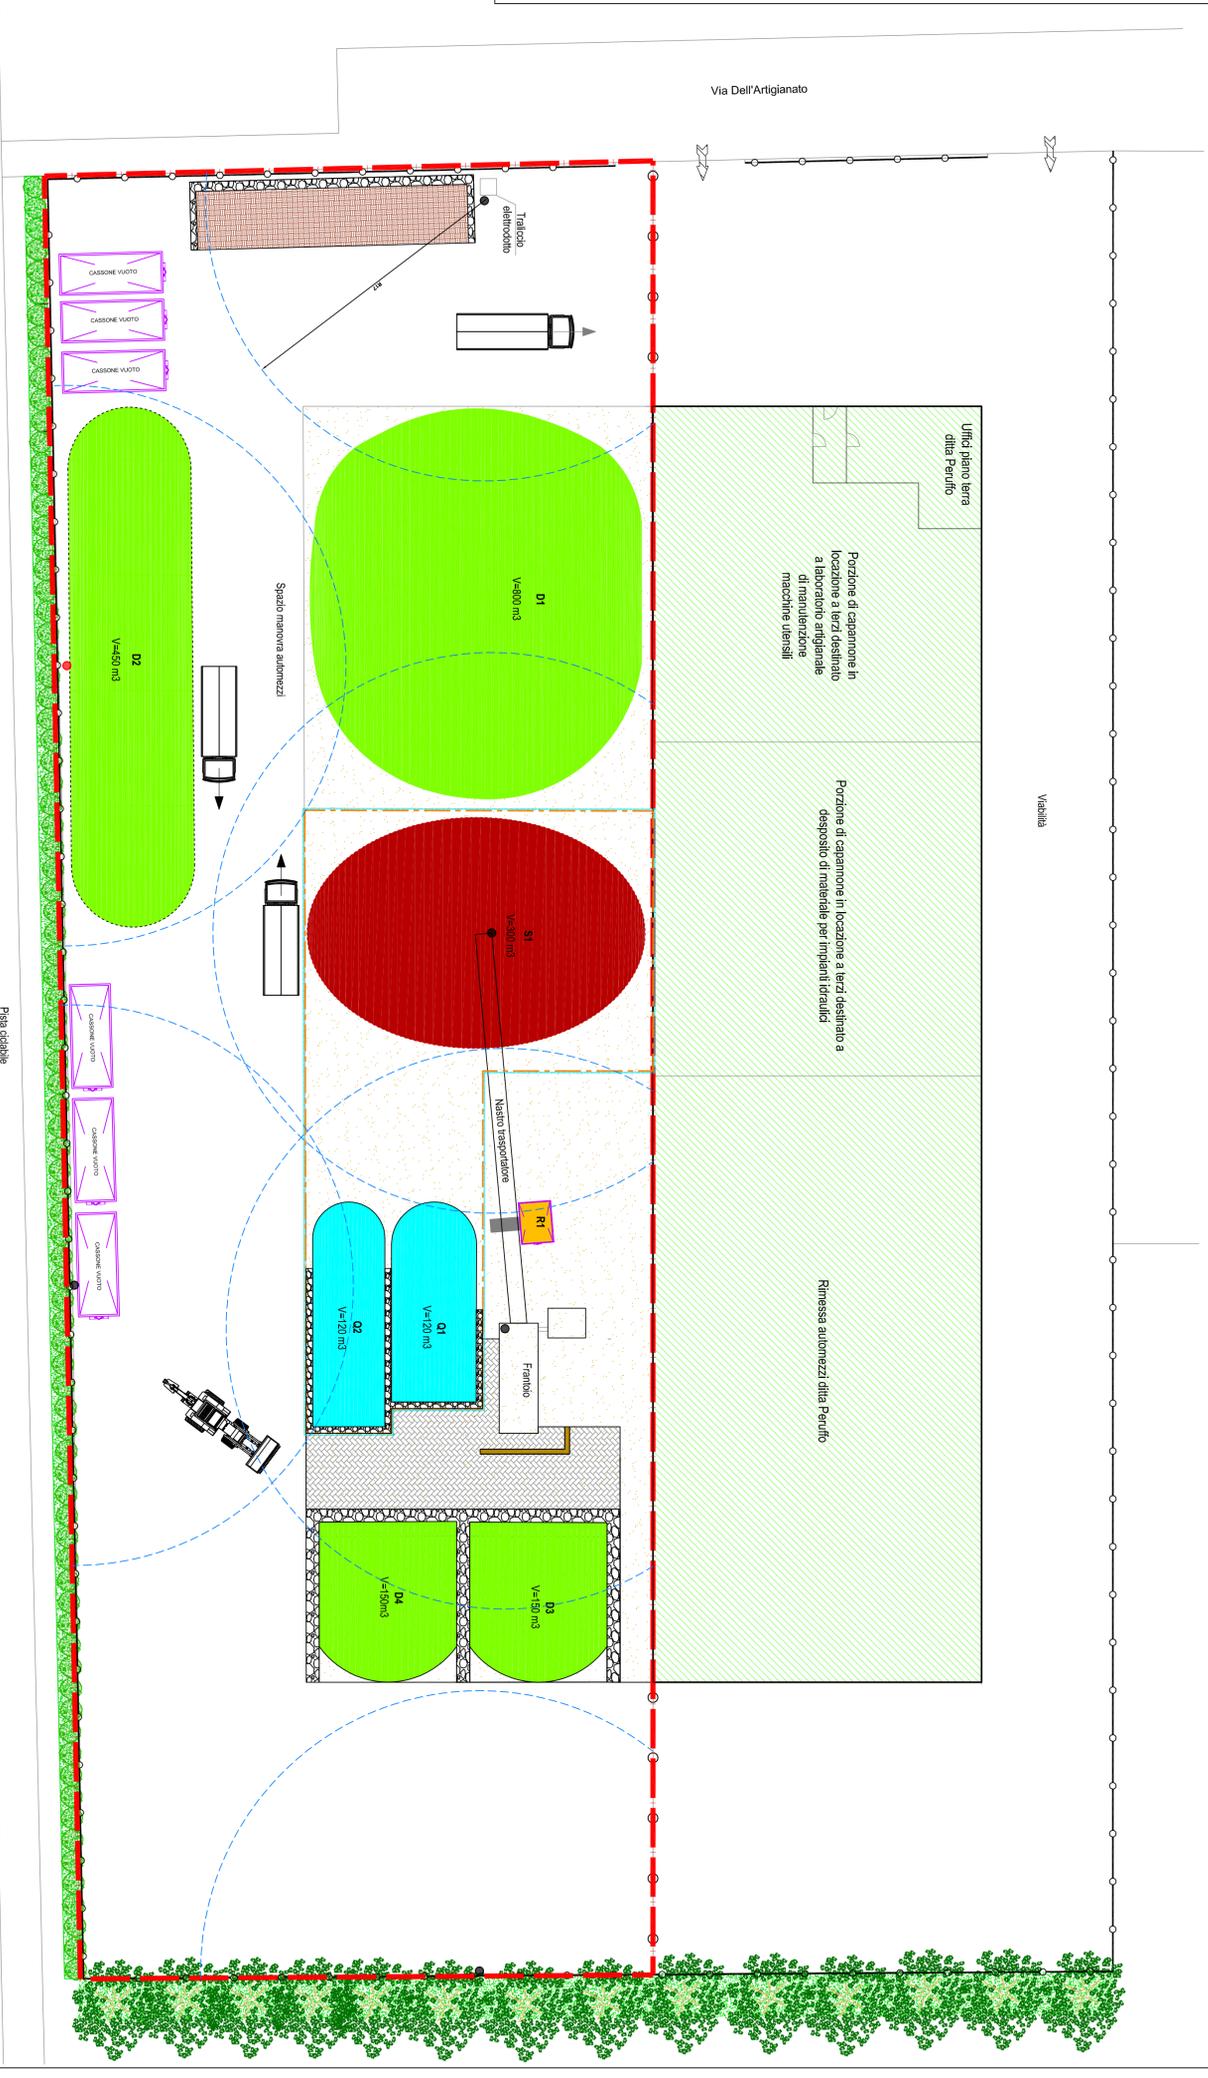

Torrette Agno

Agine

Pista ciclabile