


IMPIANTO DI RECUPERO DI RIFIUTI INERTI
 sito in via dell'Artigianato n.25/2 - Brogliano
- PROGETTO DEFINITIVO -

TITOLO ELABORATO: LAY-OUT STATO DI PROGETTO	TAVOLA N°: 5
COMITENTE: Peruffo Srl Via Dell'Artigianato n. 25/2 - 36070 - Brogliano (VI) C.F. 04014800457 - P.I. 045301076 E-Mail: peruffo@peruffo.it	SCALE: 1:200 DATA: Novembre 2018
GRUPPO DI LAVORO:	
RIZA Engineering s.r.l. Via del Commercio 14 - 36061 (VI) - 0445490023 Tel. 0445 490023 - Fax 0445 490024 Email: riza@riza.it RIZA Engineering s.r.l. è iscritta al Registro Imprese di Vicenza n. 045301076	Arch. Maurizio Longhini Dott. Andrea Treu MAURIZIO LONGHINI n. 045301076

LEGENDA

- Area ambito di intervento
- Recinzione metallica
- Delineazione area recupero con catena in plastica e picchetti spostabili
- Area pavimentata in stabilizzato e sottostante manto di impermeabilizzazione in HDPE
- Cordolo di contenimento in HDPE
- Barriera in blocchi di pietra
- Piastriforma sopravelata
- Pavimentazione in stabilizzato
- Q1 - Q2 rifiuti tipologia 1, 1, 7, 2, 31 bis e 7, 6 (a elezione)
- S1 - Area stoccaggio materiale lavorato in attesa di caratterizzazione
- D1, D2, D3, D4 - Area MRS
- Terra e roccia da scavo in colonna A
- R1 - Contenitore a banda contenente rifiuti prodotti CER 19/202
- Cassoni scartabili vuoti
- Ugelli per nebulizzazione
- Alberature
- Barriera antirumore in materiale foncoassorbente tipo Valsonic
- Segue di mascheramento

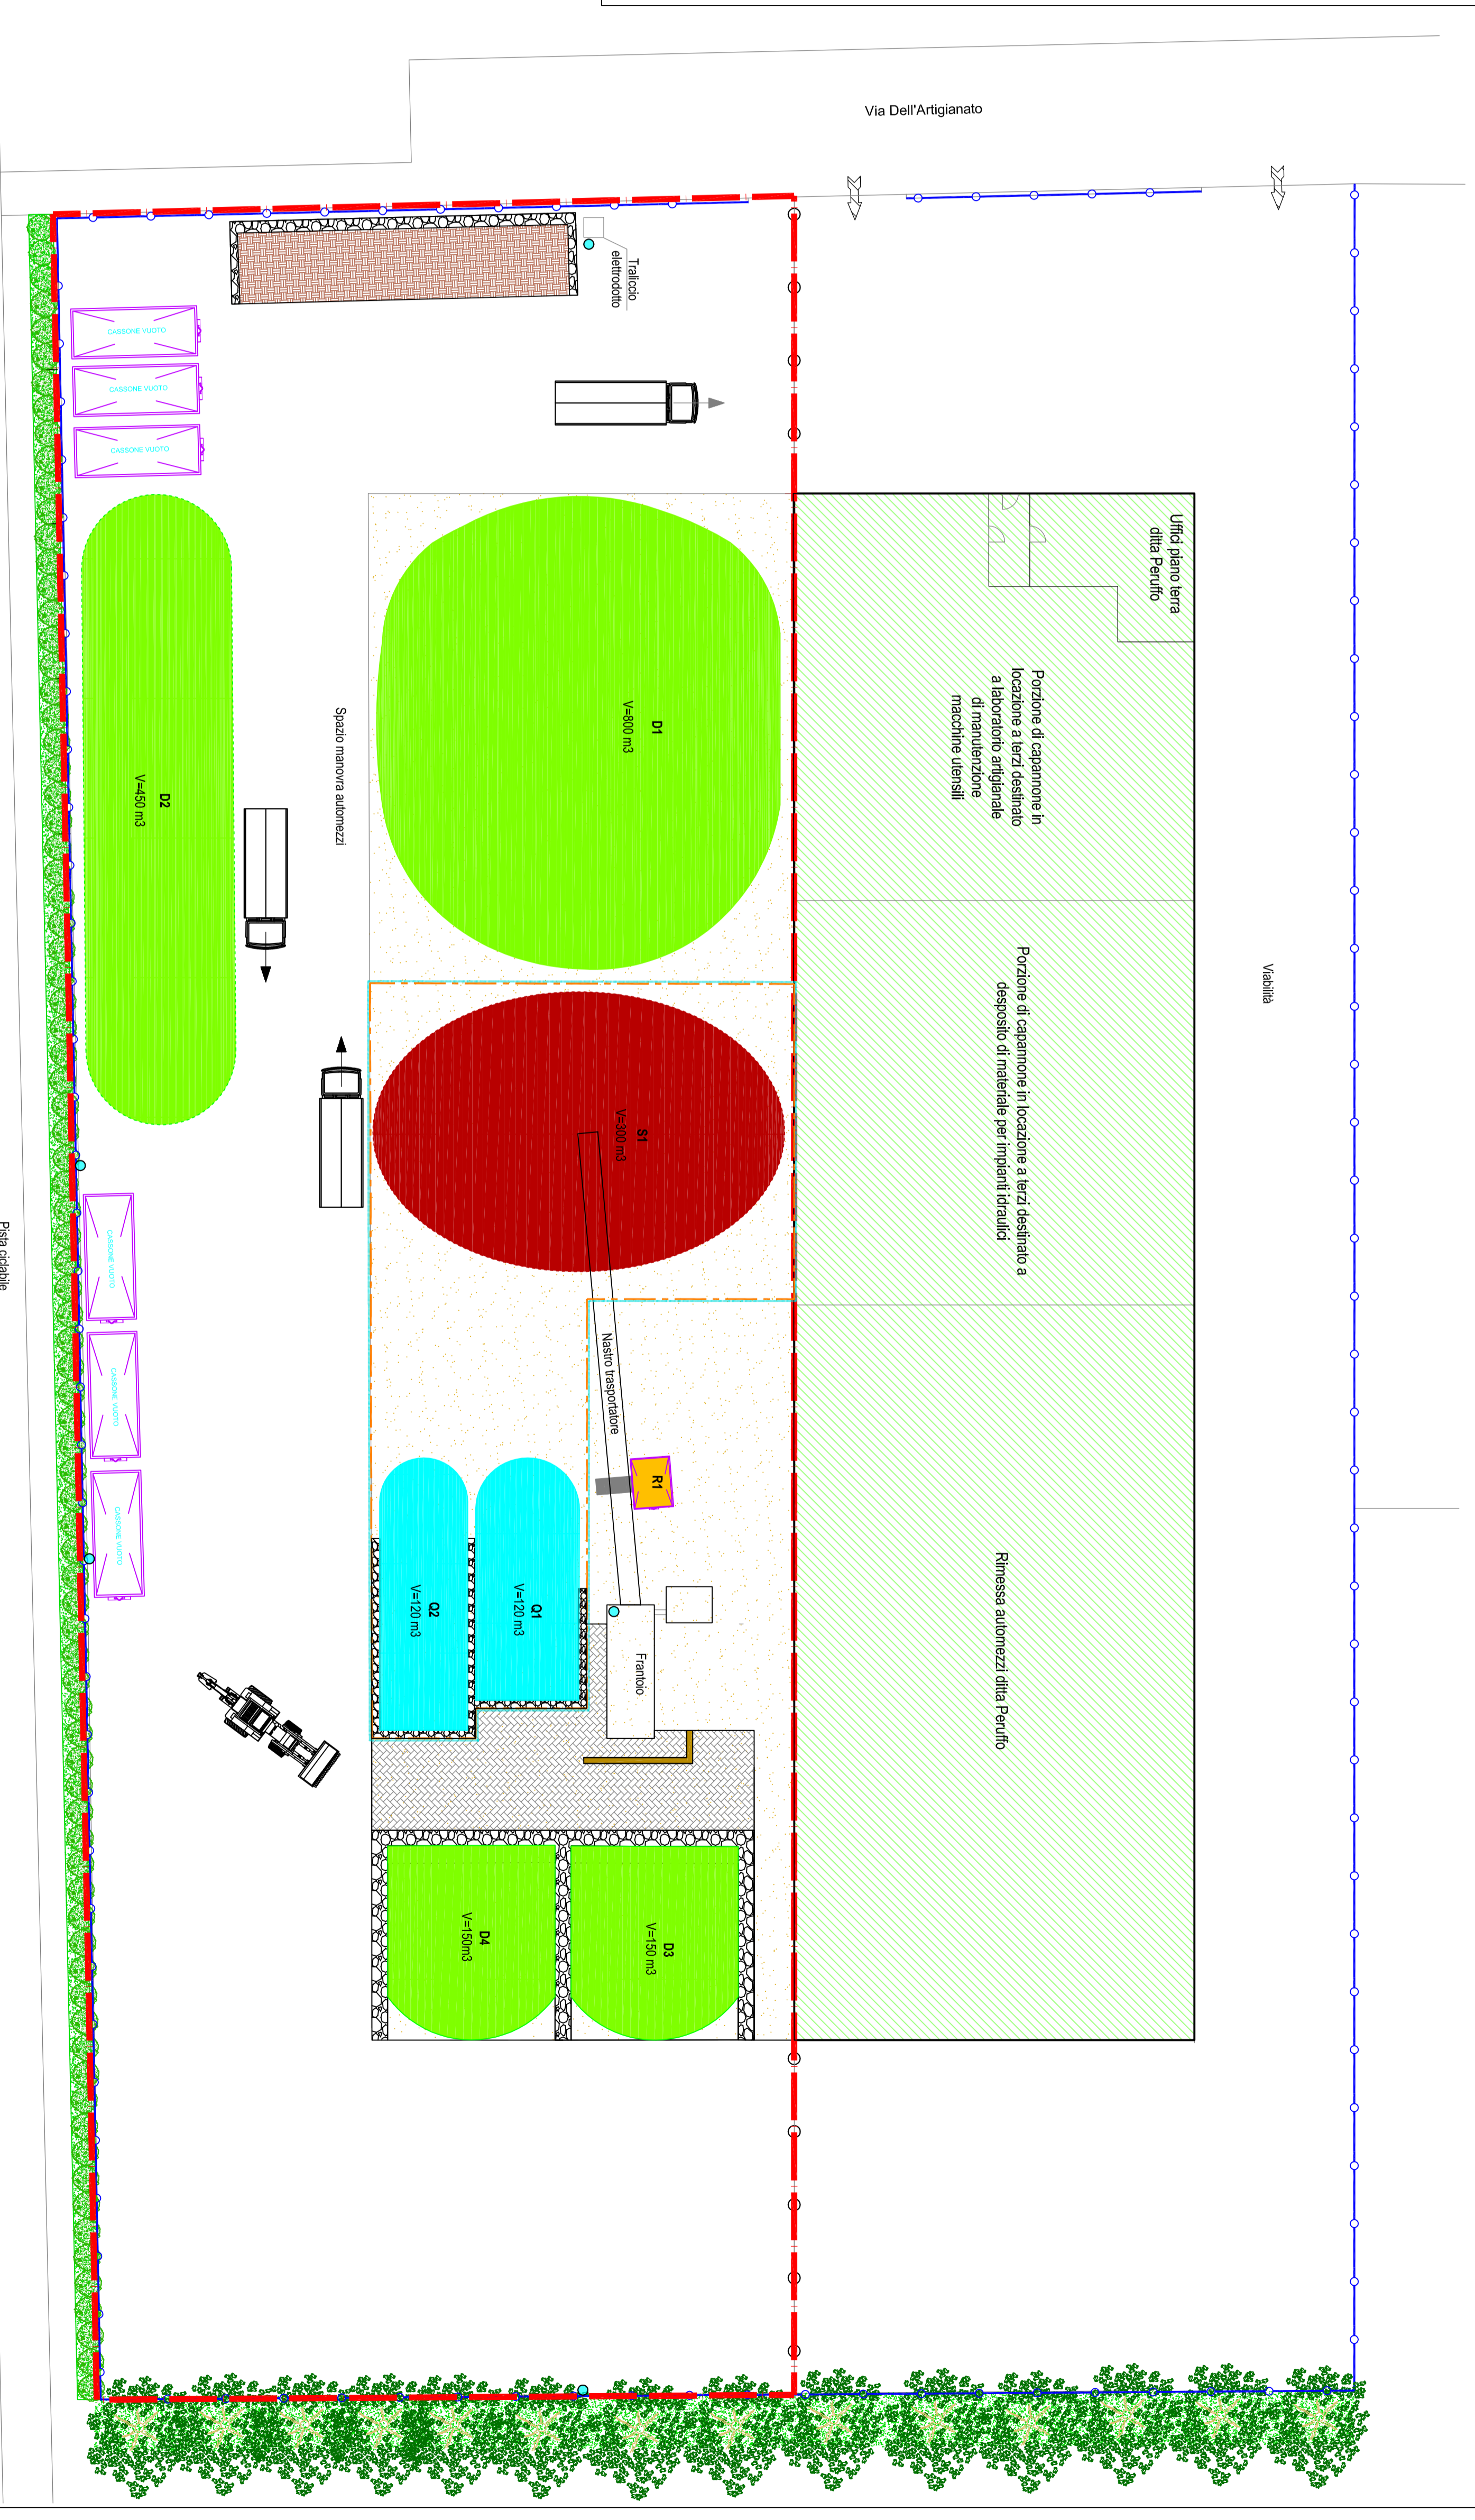

Torreme Agno

Argine